



Stadt Ingolstadt

Amt für Gebäudemanagement

Spitalstr.3; 85049 Ingolstadt

Maßstab:

1:1000

Datum:


10.12.2012

Bearbeiter:

M.Limmer

Auszug aus dem GIS Ingolstadt

EP 2 : Christoph-Scheiner-Gymnasium, Hartmannplatz 1

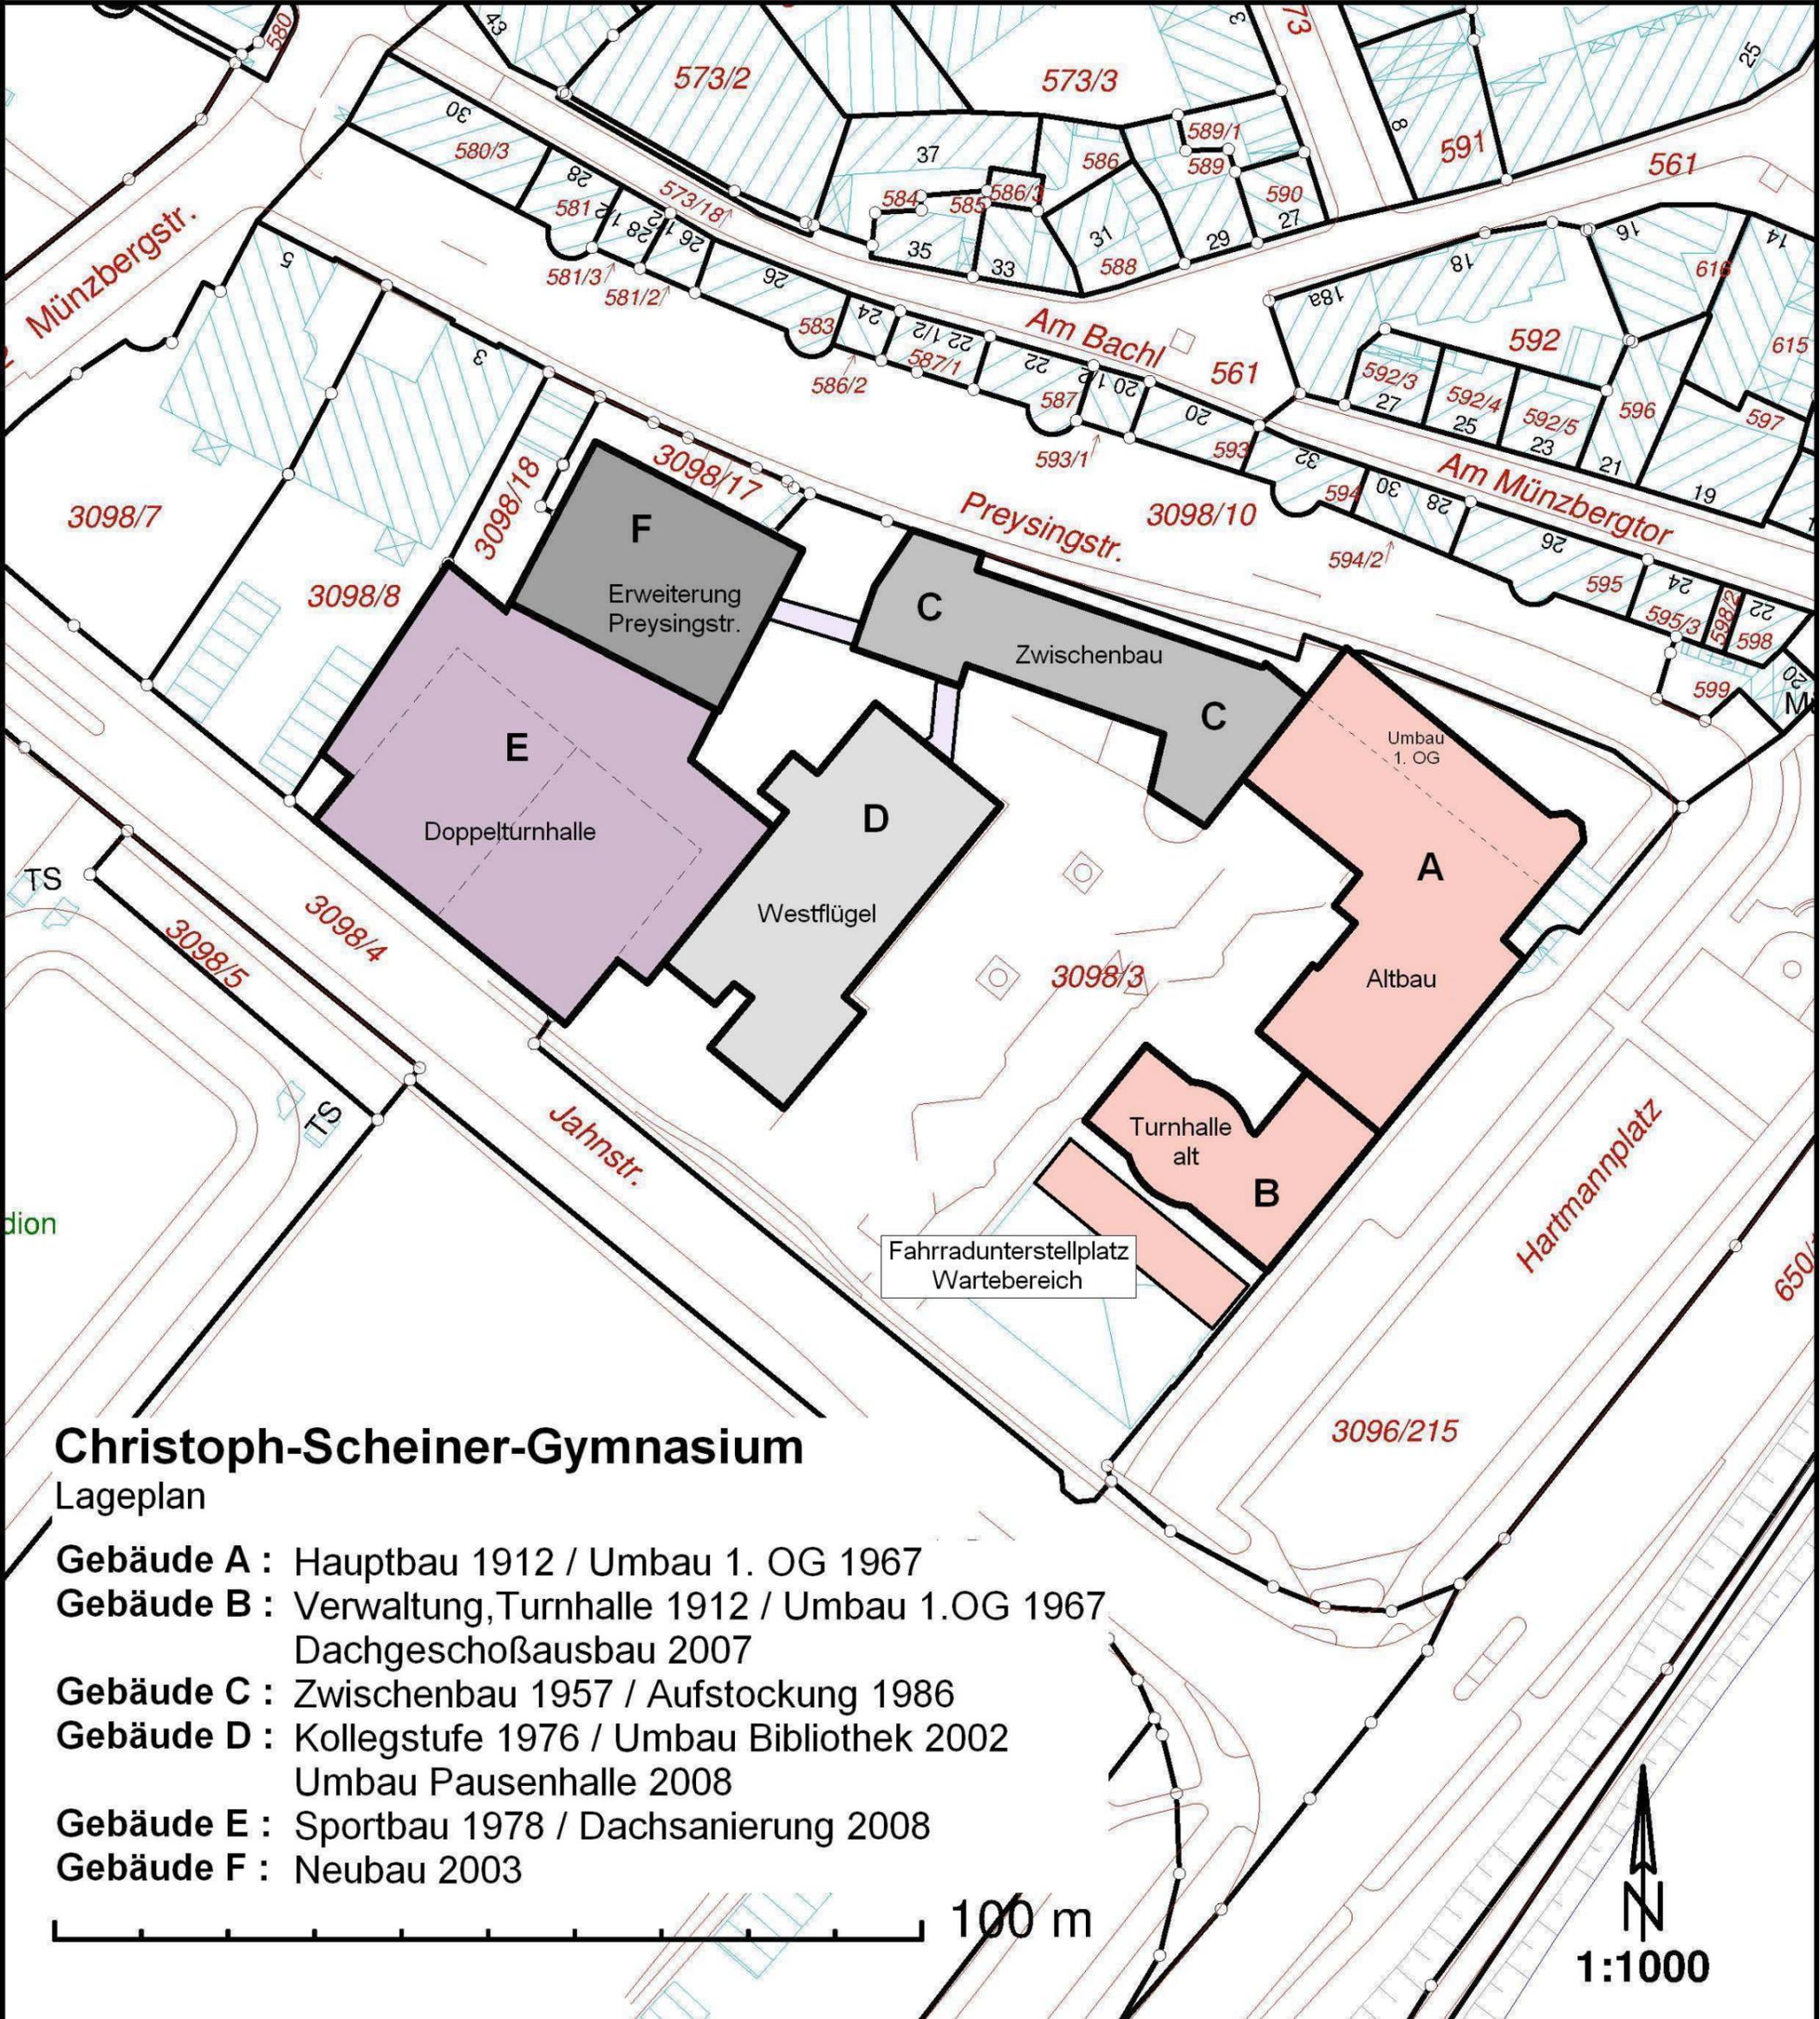

Christoph-Scheiner-Gymnasium

Lageplan

Gebäude A : Hauptbau 1912 / Umbau 1. OG 1967

Gebäude B : Verwaltung, Turnhalle 1912 / Umbau 1. OG 1967
Dachgeschoßausbau 2007

Gebäude C : Zwischenbau 1957 / Aufstockung 1986

Gebäude D : Kollegstufe 1976 / Umbau Bibliothek 2002
Umbau Pausenhalle 2008

Gebäude E : Sportbau 1978 / Dachsanierung 2008

Gebäude F : Neubau 2003

100 m

