


Geh- und Radweg bis Parkplatz

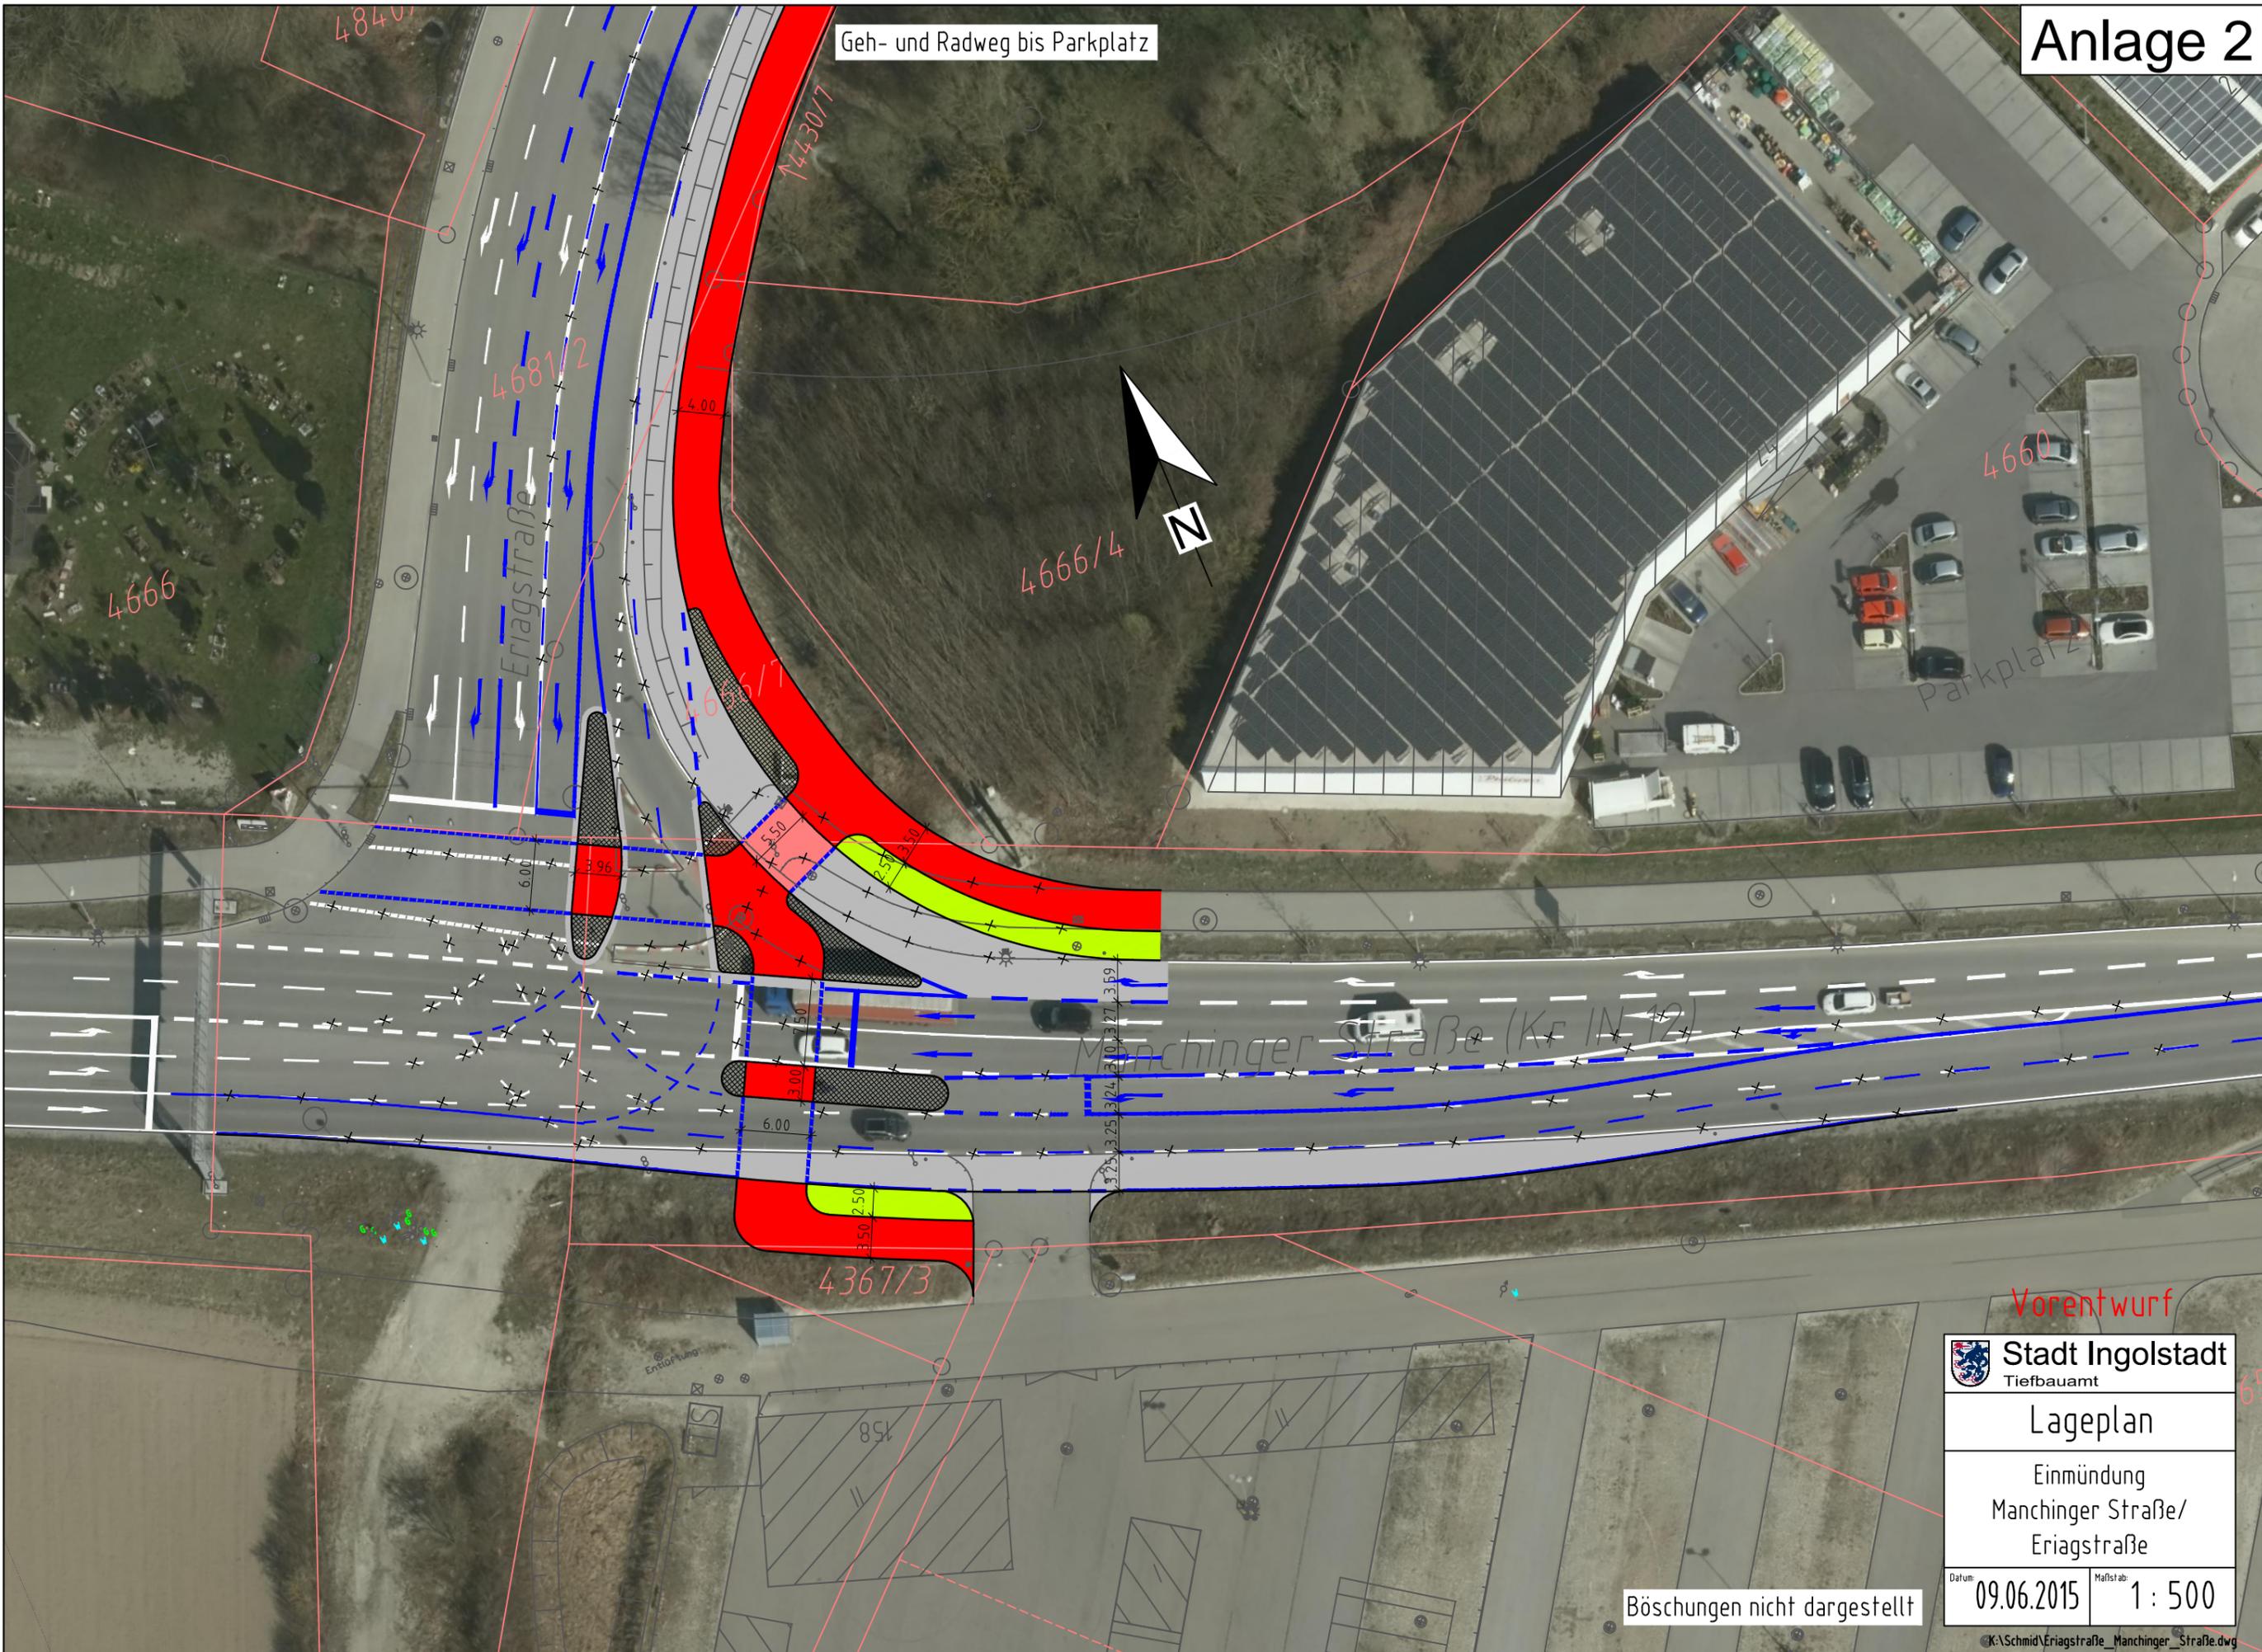

Vorentwurf

Stadt Ingolstadt
Tiefbauamt

Lageplan

Einmündung
Manchinger Straße/
Eriagsstraße

Datum: 09.06.2015 Maßstab: 1 : 500

Böschungen nicht dargestellt