




Kreuzung Luitpoldstraße/Rankestraße:
Rotmarkierung Fahrbahn

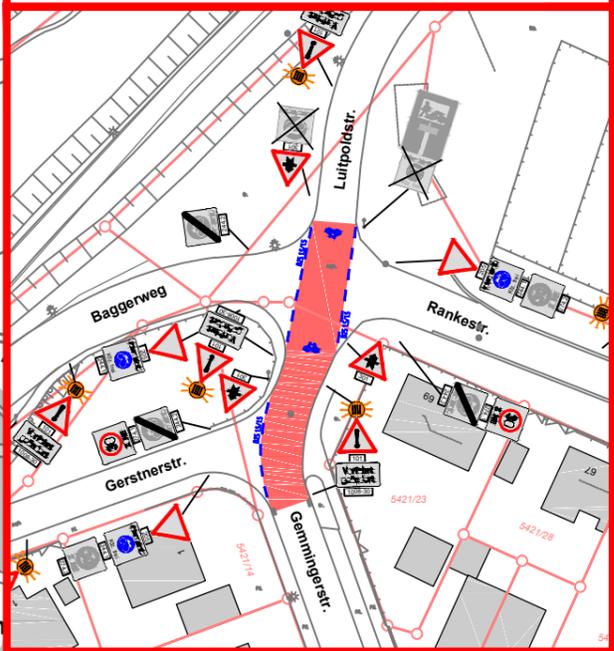



Einmündung Brückenkopf/Parkstraße:
Fahrradableitung

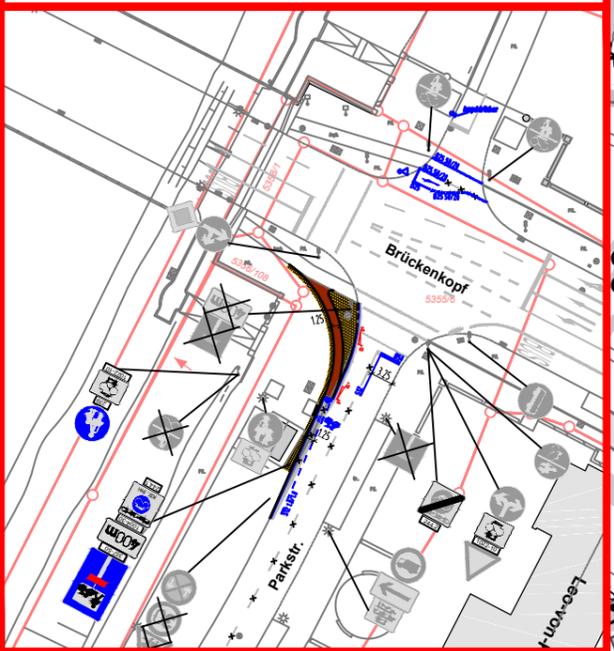

Kreuzung Haunwörnerstr./Gemmingenstr.:
Teilsignalisierung mit Ampelanforderung
für Radfahrer

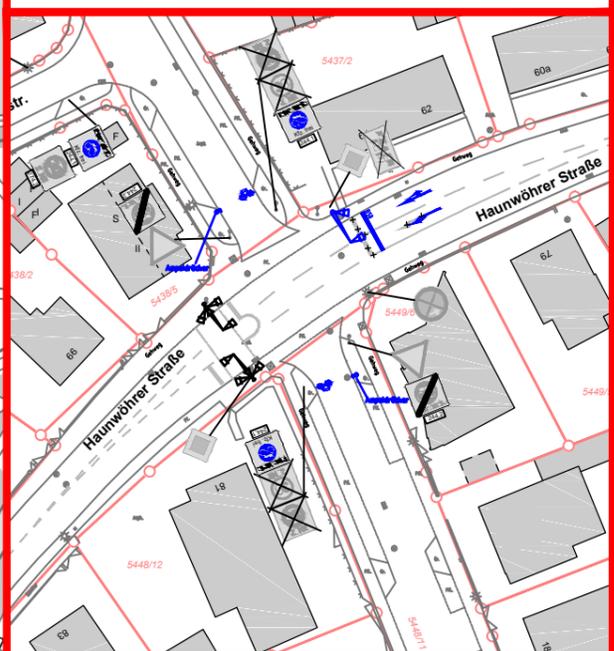

Kreuzung Lindberghstr./Gustav-Adolf-Str.:
Kreuzungsumbau mit Rotmarkierung

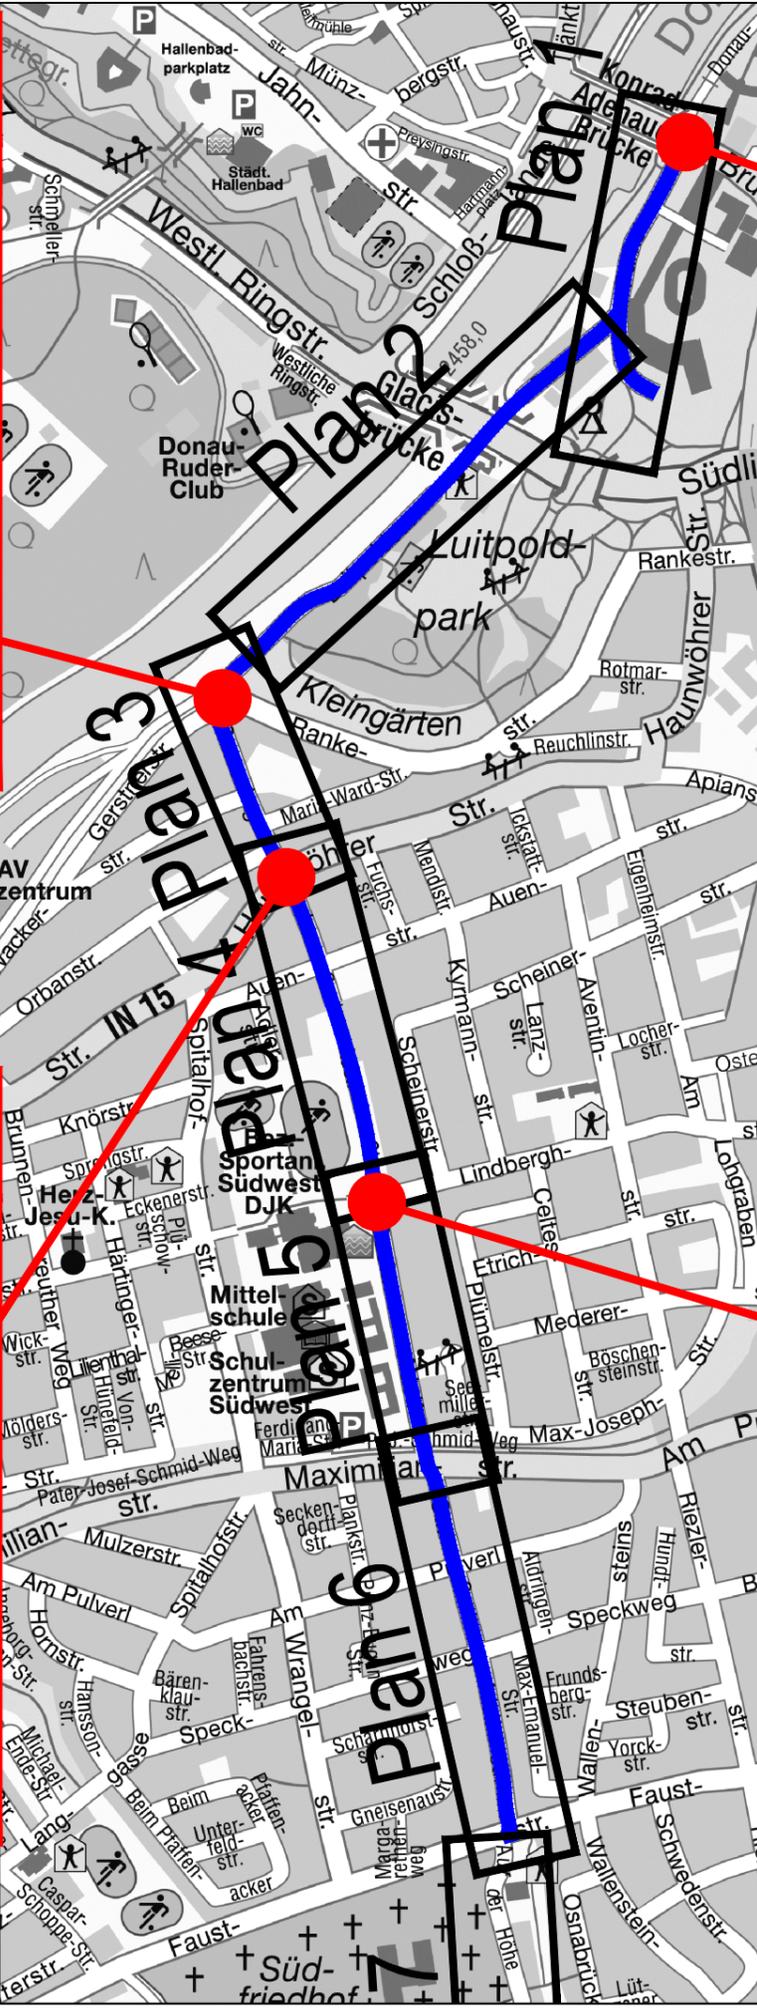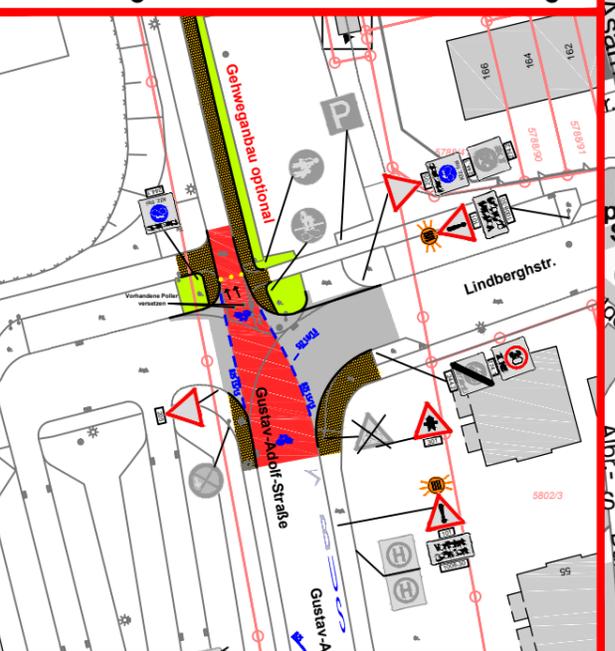


Stadt Ingolstadt
 Tiefbauamt
Übersichtslageplan
Vorrangroute 07
(Südsüdwest-Speiche)
 von Parkstraße
 bis Fauststraße
 Hauptknotenpunkte
 Maßstab: 1: 10000
 Datum: 16.04.2018