

ZOOMARCHITEKTEN

Projekt:
Neubau Kita Oeillosstraße
 Oeillosstraße Ingolstadt

Bauherr:
Saet Ingolstadt
 Schwanenplatz 2
 85049 Ingolstadt
 Referat VI


vertreten durch:
 Hochbauamt
 Spitalstraße 3
 85049 Ingolstadt
 Umräumung des Bauverfahren

Ingolstadt, den

Gebäudeplan + Außenanlagen:
Zoomarchitekten GmbH
 Münchener Straße 9
 89051 Ingolstadt
 Tel.: 0841 9516997-0
 KTO@zoomarchitekten.de
 für Stempel und Vermerke des Bauamts

Ingolstadt, den


für Stempel und Vermerke des Bauamts

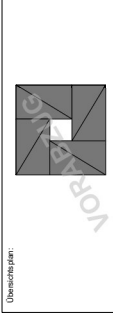

Plan-Nr.: **KTO_E_100_GR_EG**
 Aushangdatum: **05.02.2019**

Planname:
Entwurfsplanung
Grundriss Erdgeschoss

Gezeichnet: **sd**
 Maßstab: **1:100**
 Befähigt: **AZ**
 Erstellungsdatum: **15.12.2018**

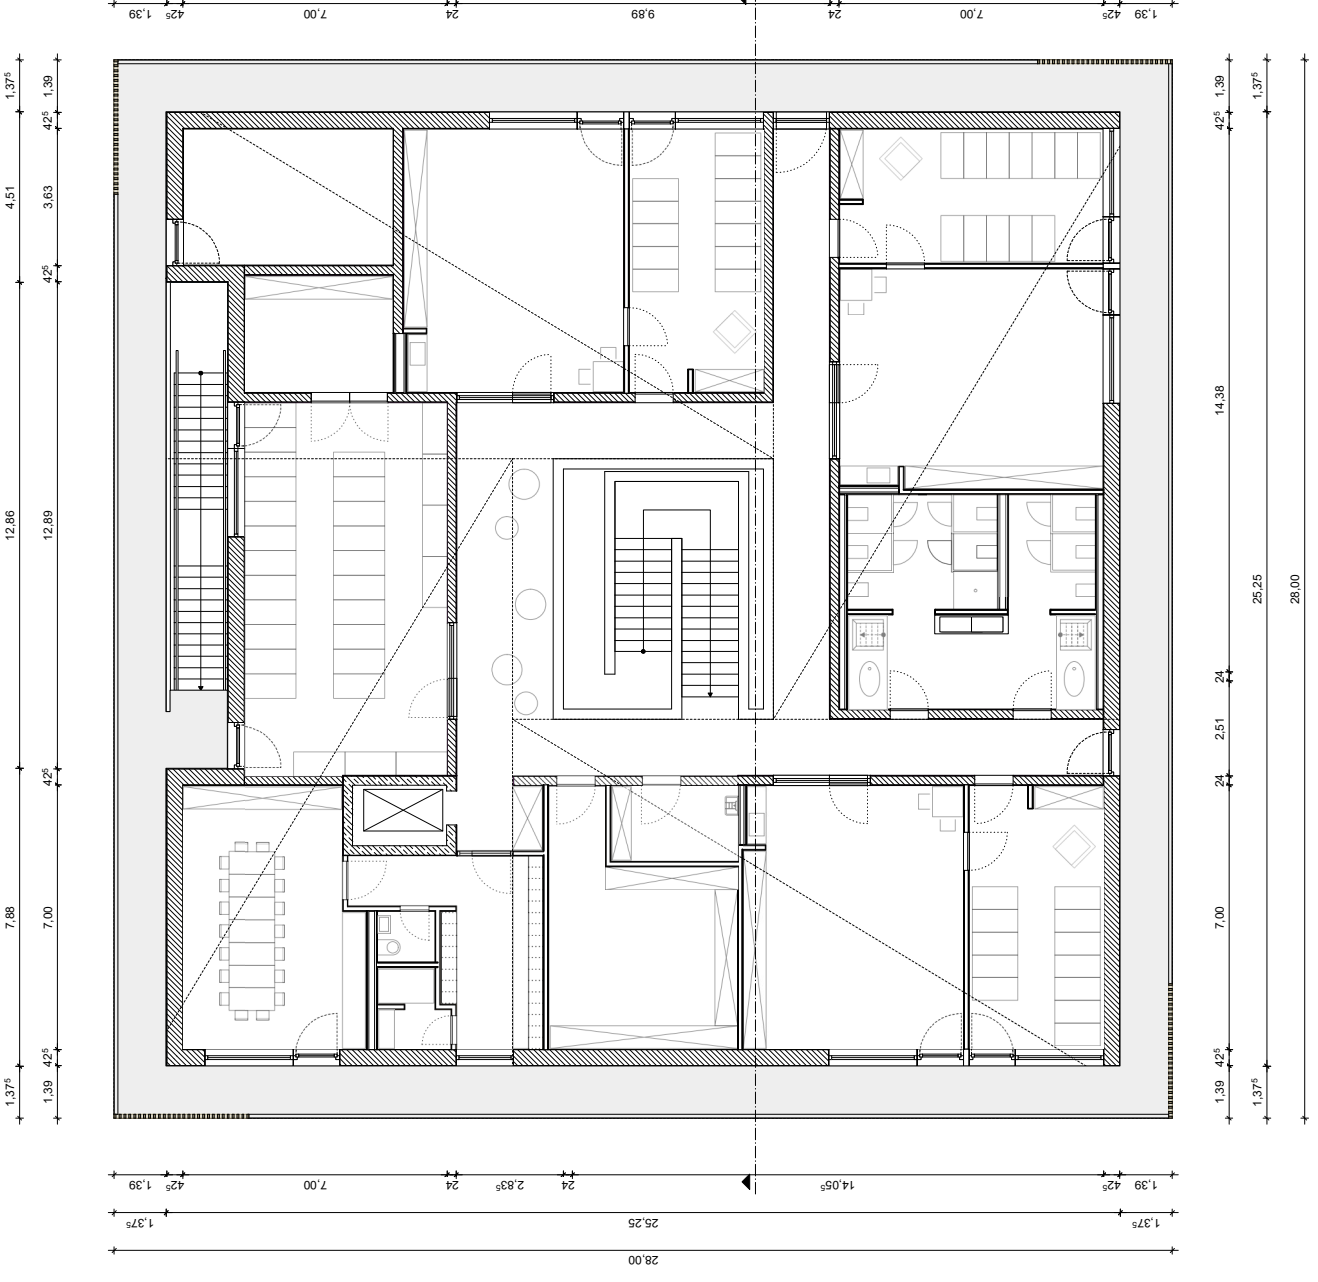

ZOOMARCHITEKTEN

Projekt:
Neubau Kita Ocullostraße
 Ocullostraße Ingolstadt

Bauherr:
Stadt Ingolstadt
 Rathausplatz 2
 85049 Ingolstadt
 Referat VI

vertreten durch:
 Hochbauamt
 Spitalstraße 3
 85049 Ingolstadt
 Unterschrift des Bauherren


Ingolstadt, den

Gebäudeplaner + Außenanlagen:
Zoomarchitekten GmbH
 Münchener Straße 9
 89051 Ingolstadt

Tel.: 0841 951697-0
KTO@zoomarchitekten.de
 für Stempel und Vermerk des Architekten

Ingolstadt, den

für Stempel und Vermerk des Bauherren

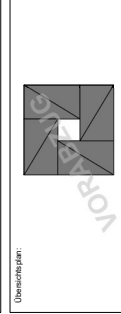

Plan-Nr.:
KTO_E_101_GR_0G

Ausgabedatum:
05.02.2019

Planinhalt:
Entwurfsplanung
Grundriss Obergeschoss

Skala:
 Maßstab: 1:100
 Blattgröße: A2
 Erstellungsdatum: 15.12.2018