




Flurstück: 990/44
Gemarkung: Unsernherrn

Gemeinde: Stadt Ingolstadt
Landkreis: Kreisfreie Stadt
Bezirk: Oberbayern

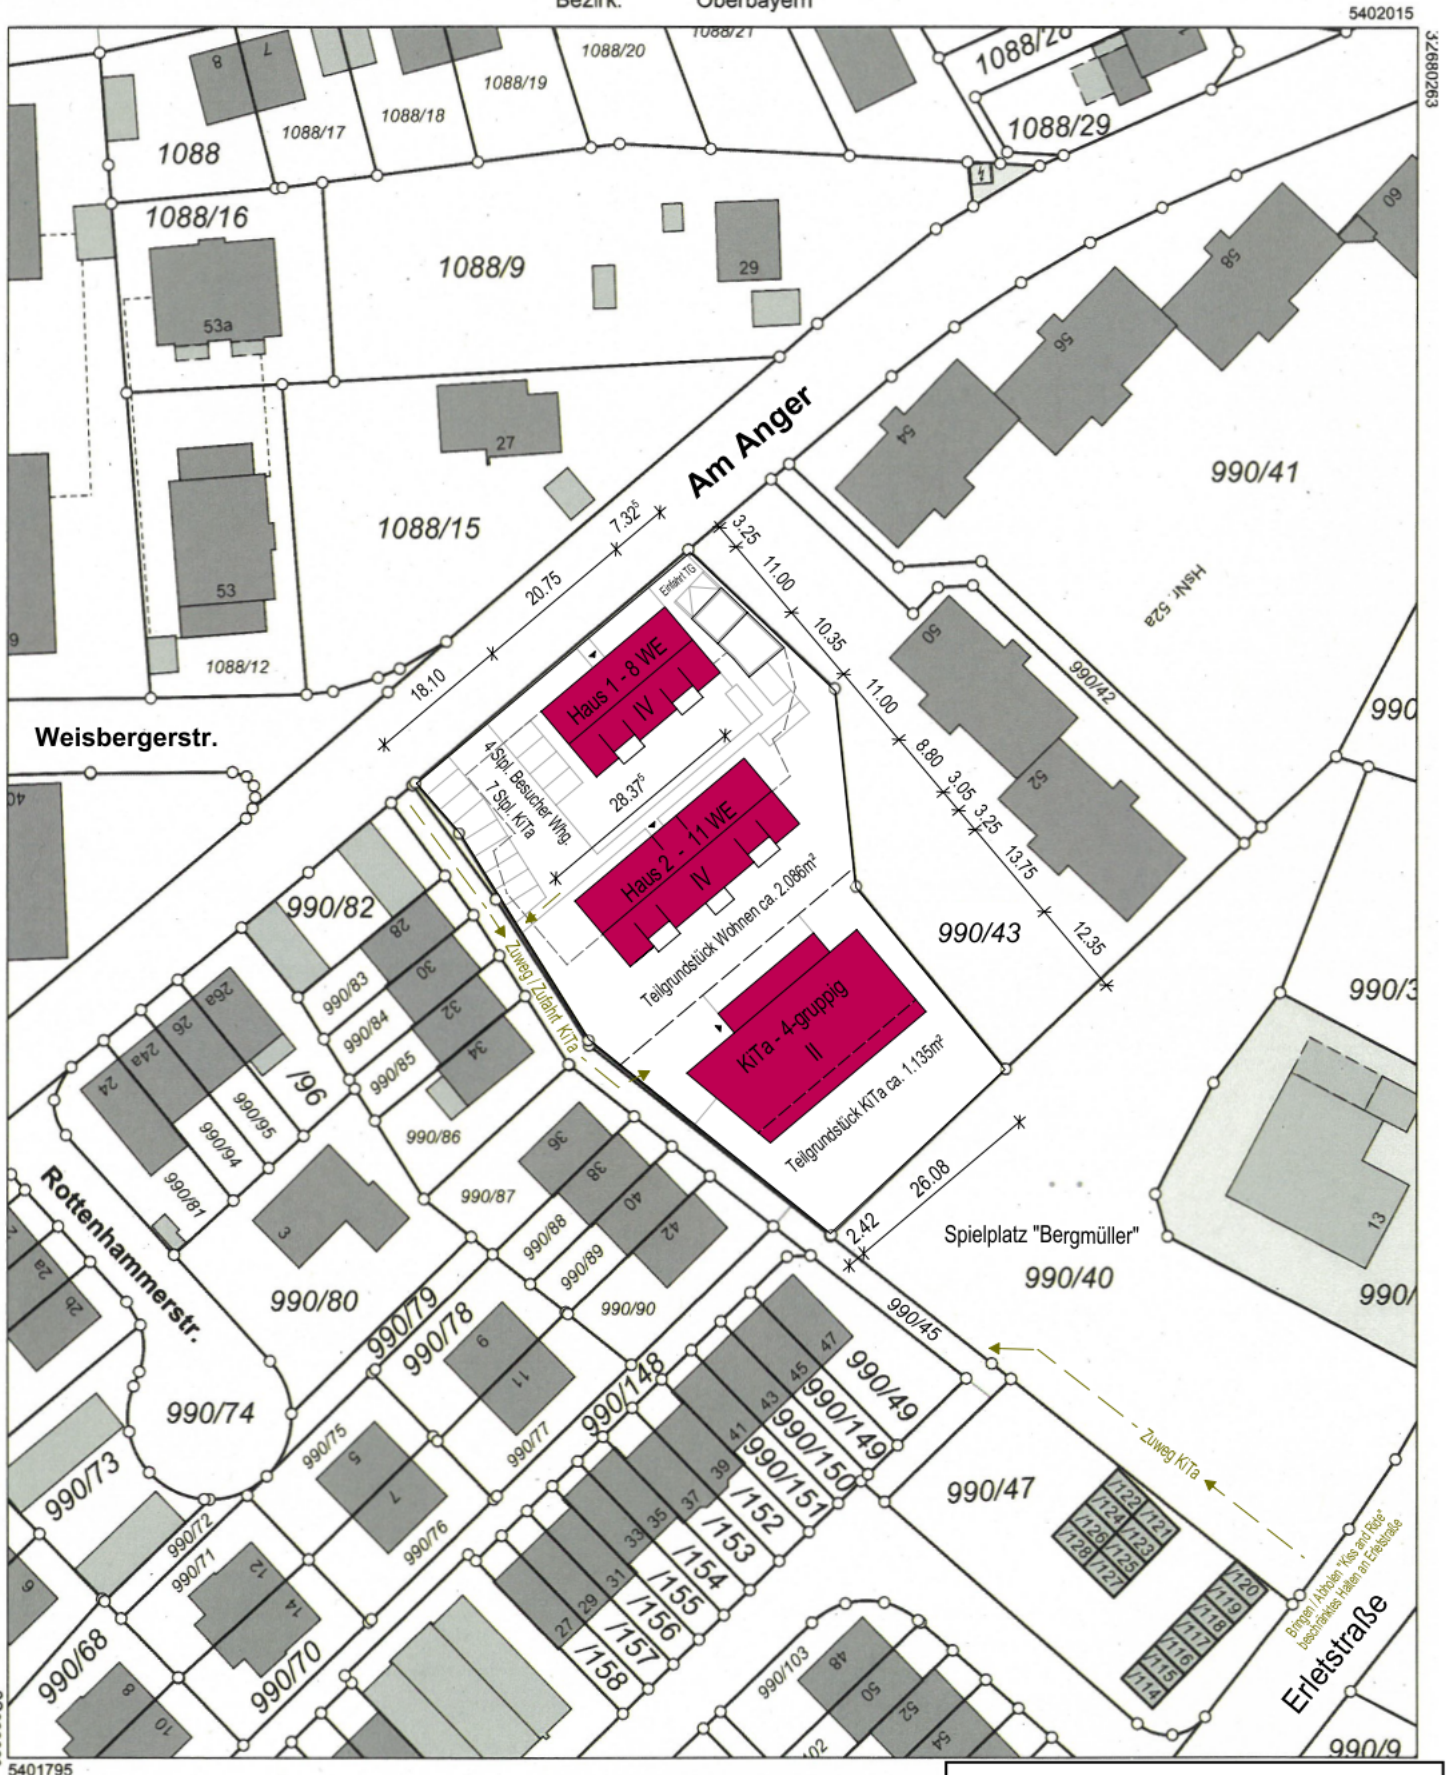

Maßstab 1:1000 0 10 20 30 Meter

Vervielfältigung nur in analoger Form für den eigenen Gebrauch.
Zur Maßentnahme nur bedingt geeignet.

Geschäftszeichen: Erl

Stadt Ingolstadt - Referat VII
V0362/25 Lageplan Voranfrage
PIA am 10.07.2025

Anlage 2