


Anlage 4

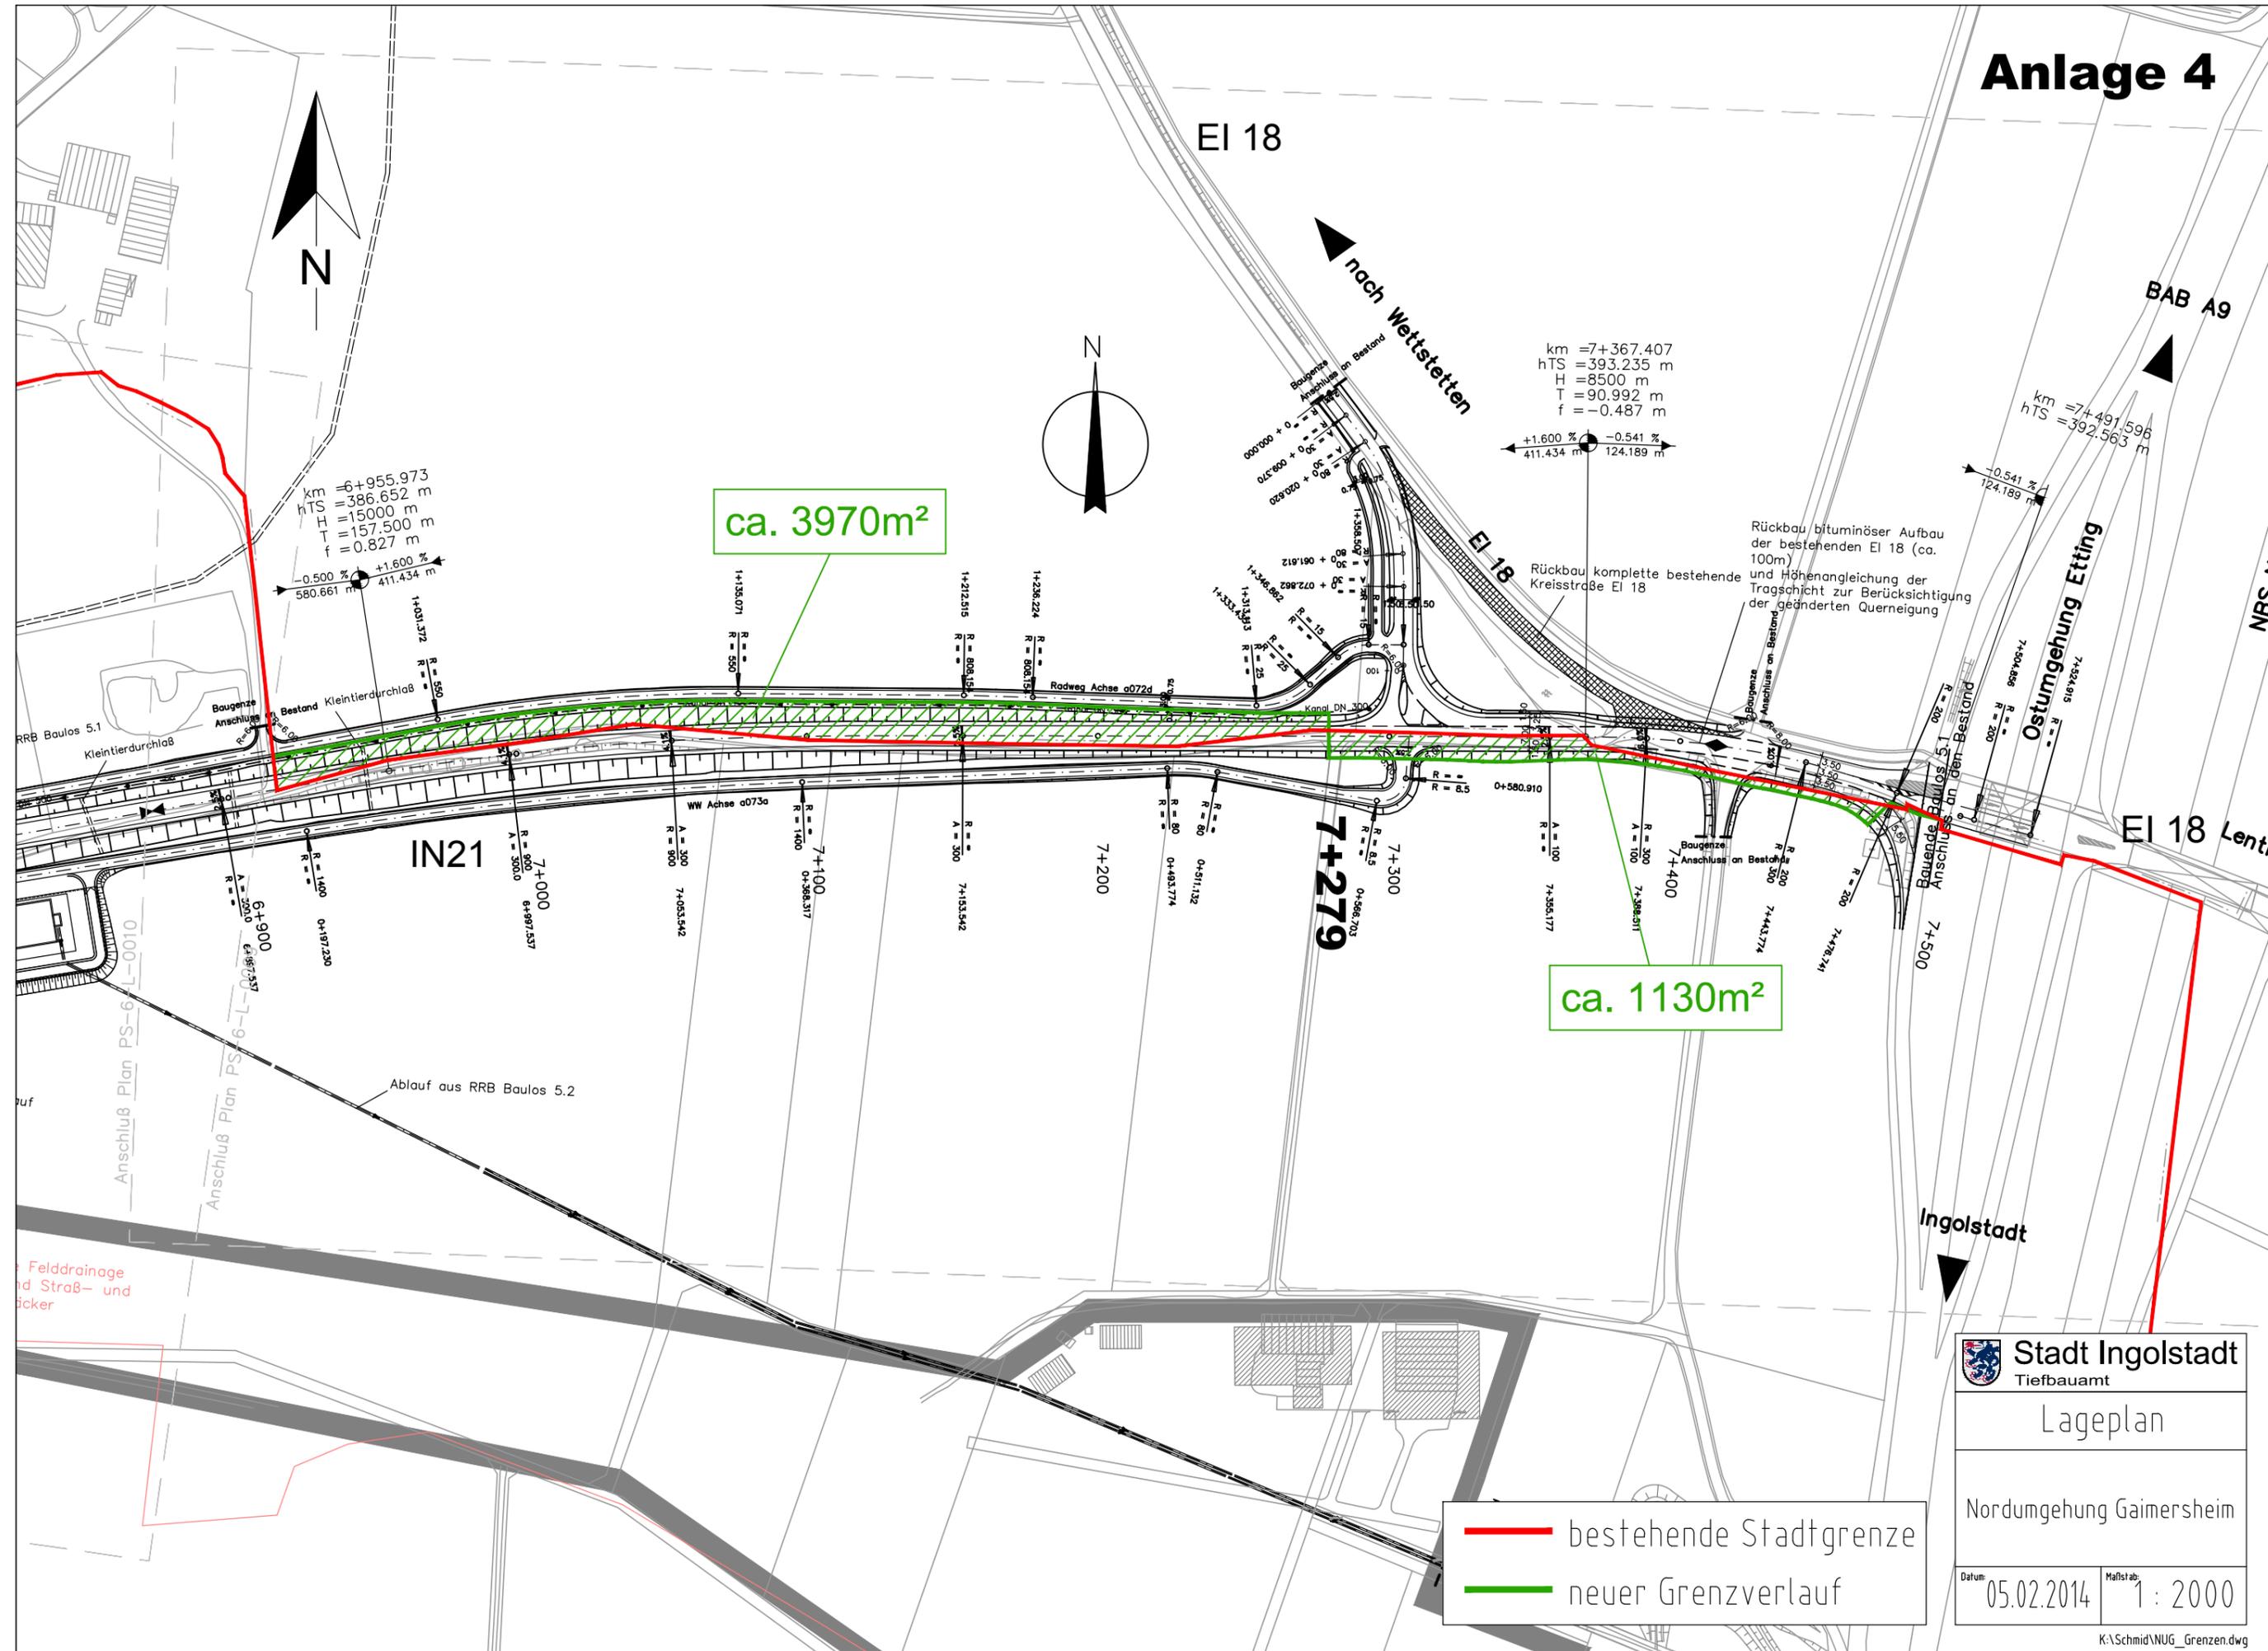

ca. 3970m²

ca. 1130m²

— bestehende Stadtgrenze
 — neuer Grenzverlauf

 Stadt Ingolstadt Tiefbauamt	
Lageplan	
Nordumgehung Gaimersheim	
Datum: 05.02.2014	Maßstab: 1 : 2000