


Anlage 3

LEGENDE

Planung – Freianlagen MKKD / Roßmühlstraße:

-  gepl. Fahrbahn, Asphalt
-  gepl. Fahrbahn, Pflasterbelag
-  gepl. Gehweg
-  gepl. Radweg
-  gepl. gemeinsamer Geh- und Radweg
-  gepl. Verkehrsinsel
-  gepl. Grünfläche
-  gepl. Rotmarkierung Radfahrstreifen
-  gepl. Multifunktionsstreifen (Abbiegespur / Querungshilfe)
-  gepl. Bordsteinabsenkung
-  best. Baum
-  best. Baum roden
-  best. Markierung
-  gepl. Markierung
-  gepl. Zugang
-  gepl. Zufahrt

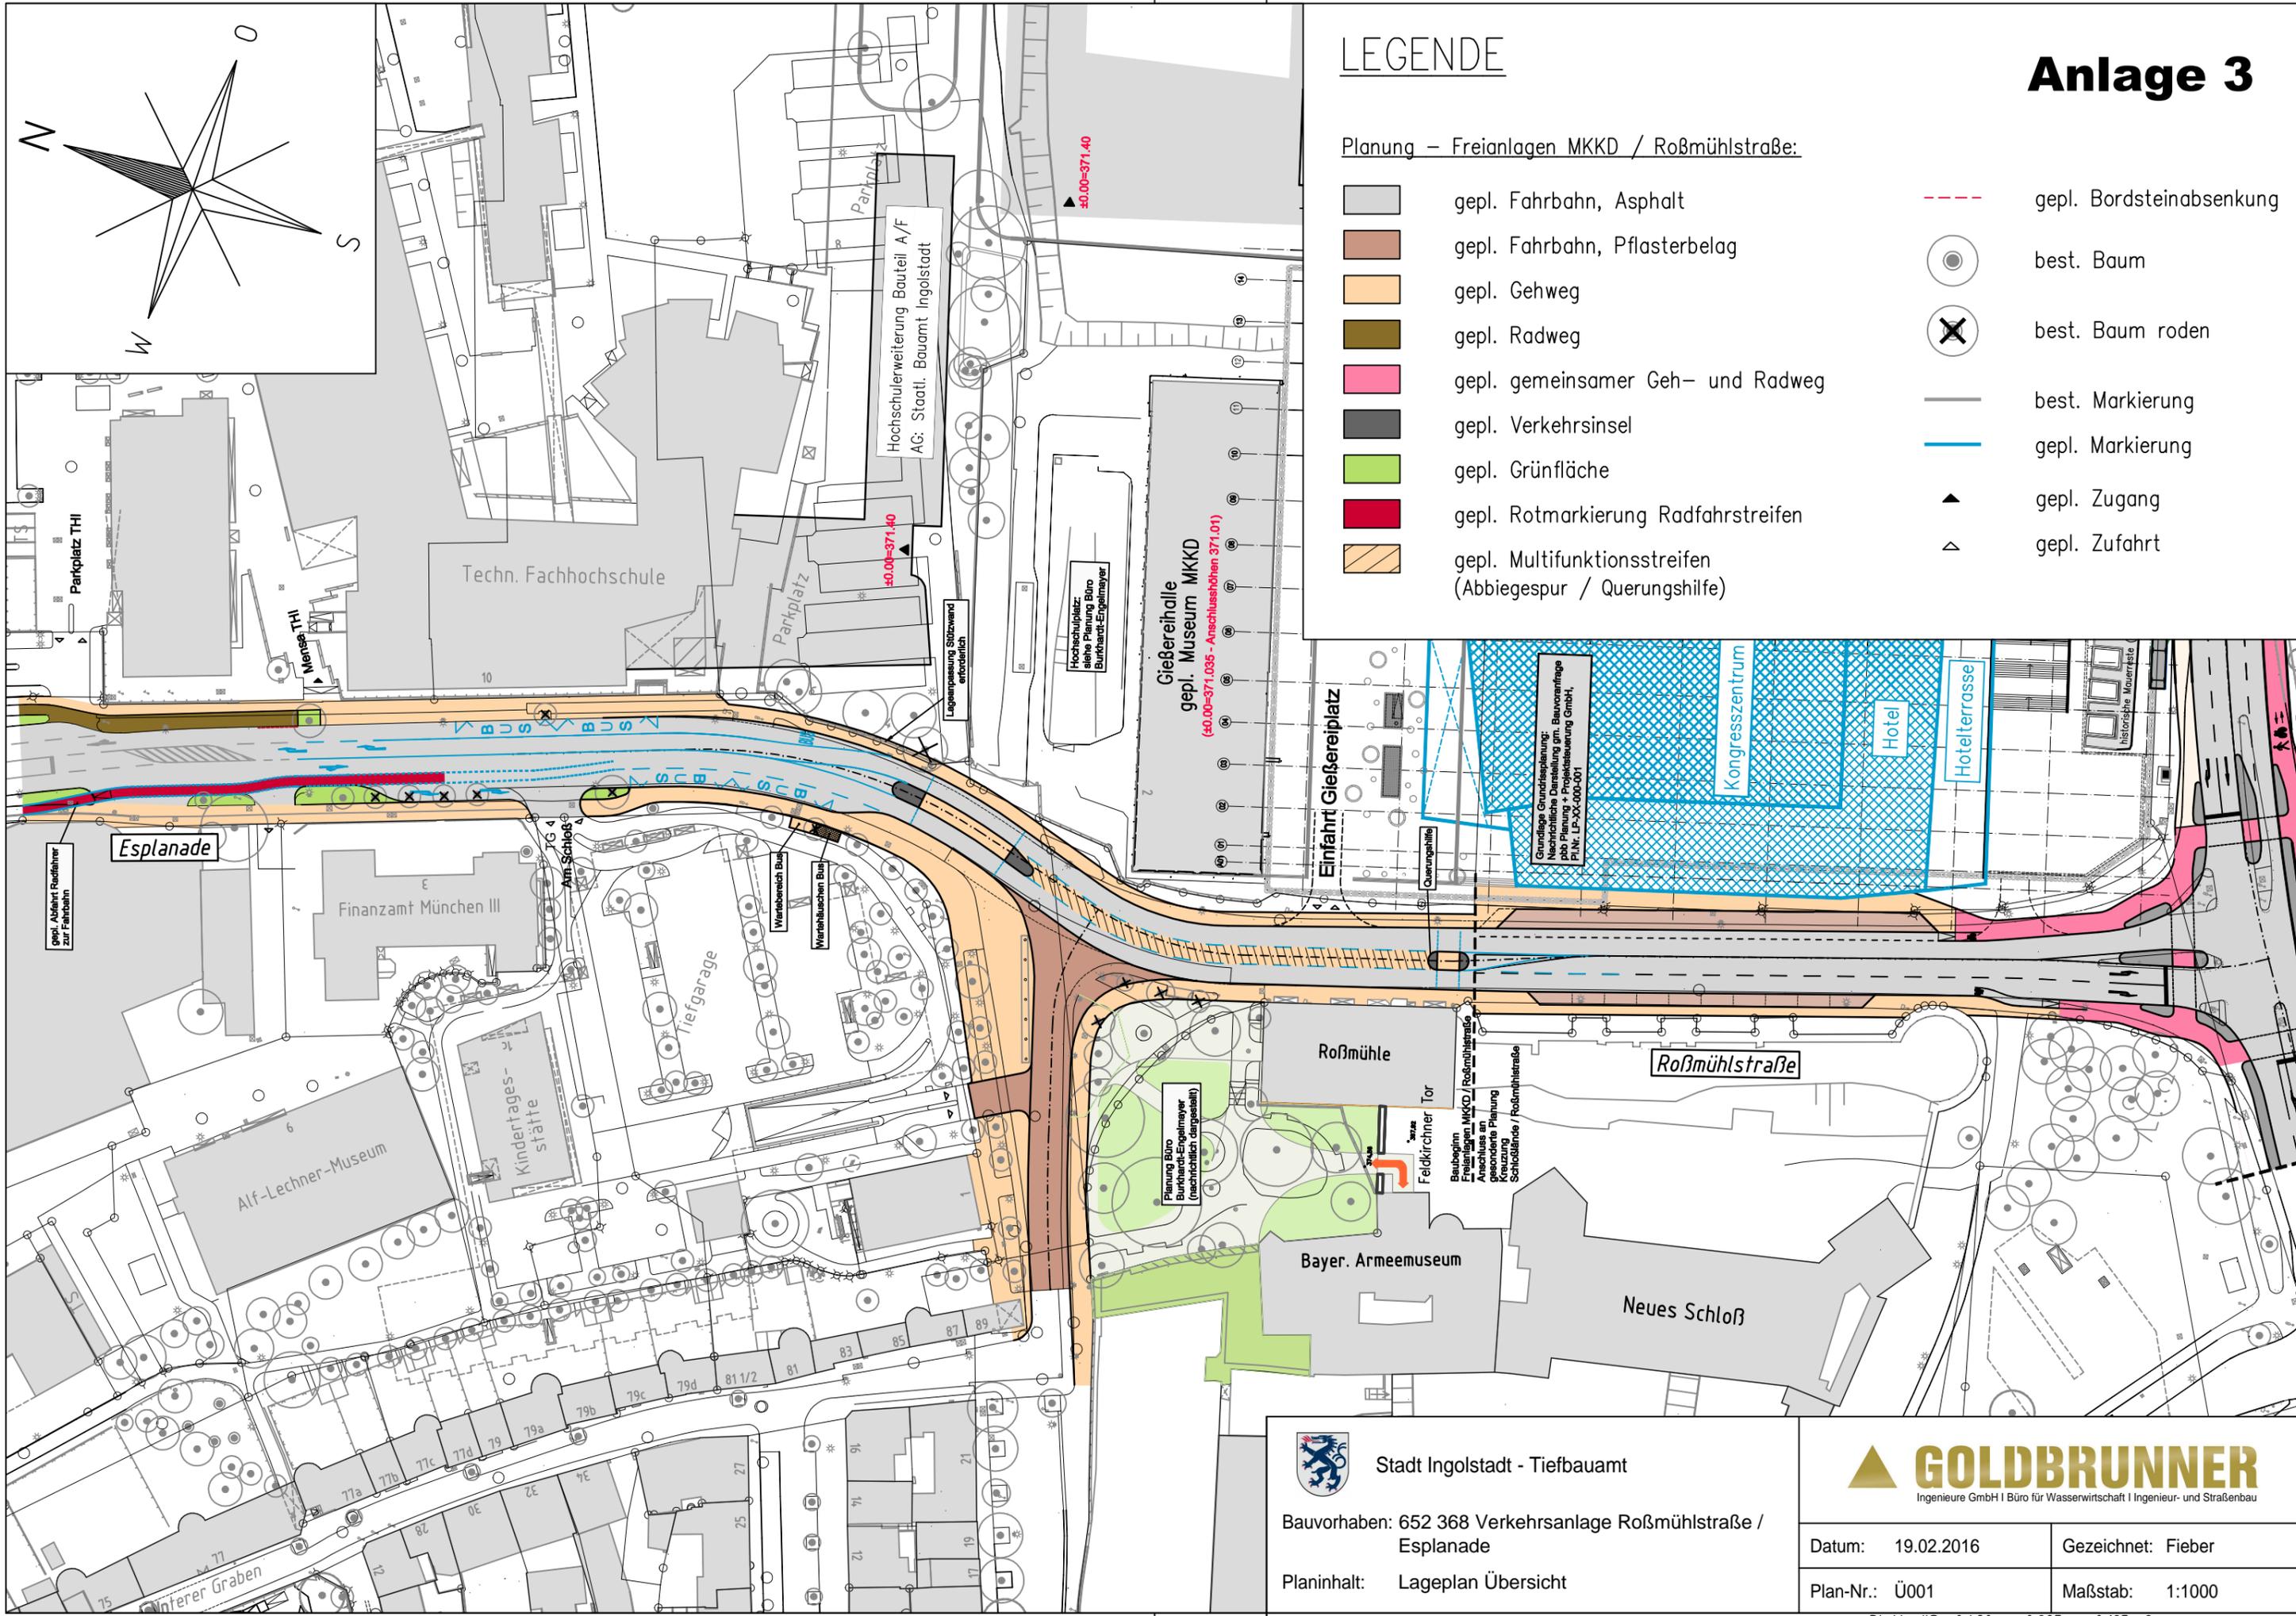

 Stadt Ingolstadt - Tiefbauamt

Bauvorhaben: 652 368 Verkehrsanlage Roßmühlstraße / Esplanade
 Planinhalt: Lageplan Übersicht

 **GOLDBRUNNER**
 Ingenieure GmbH | Büro für Wasserwirtschaft | Ingenieur- und Straßenbau

Datum: 19.02.2016	Gezeichnet: Fieber
Plan-Nr.: Ü001	Maßstab: 1:1000

Blattgröße: 0.420 m x 0.297 m = 0.125 m²