


Vorhabenbezogener Bebauungs- und Grünordnungsplan Nr. 120 C - "Hochhausbebauung an der Wenigstraße"

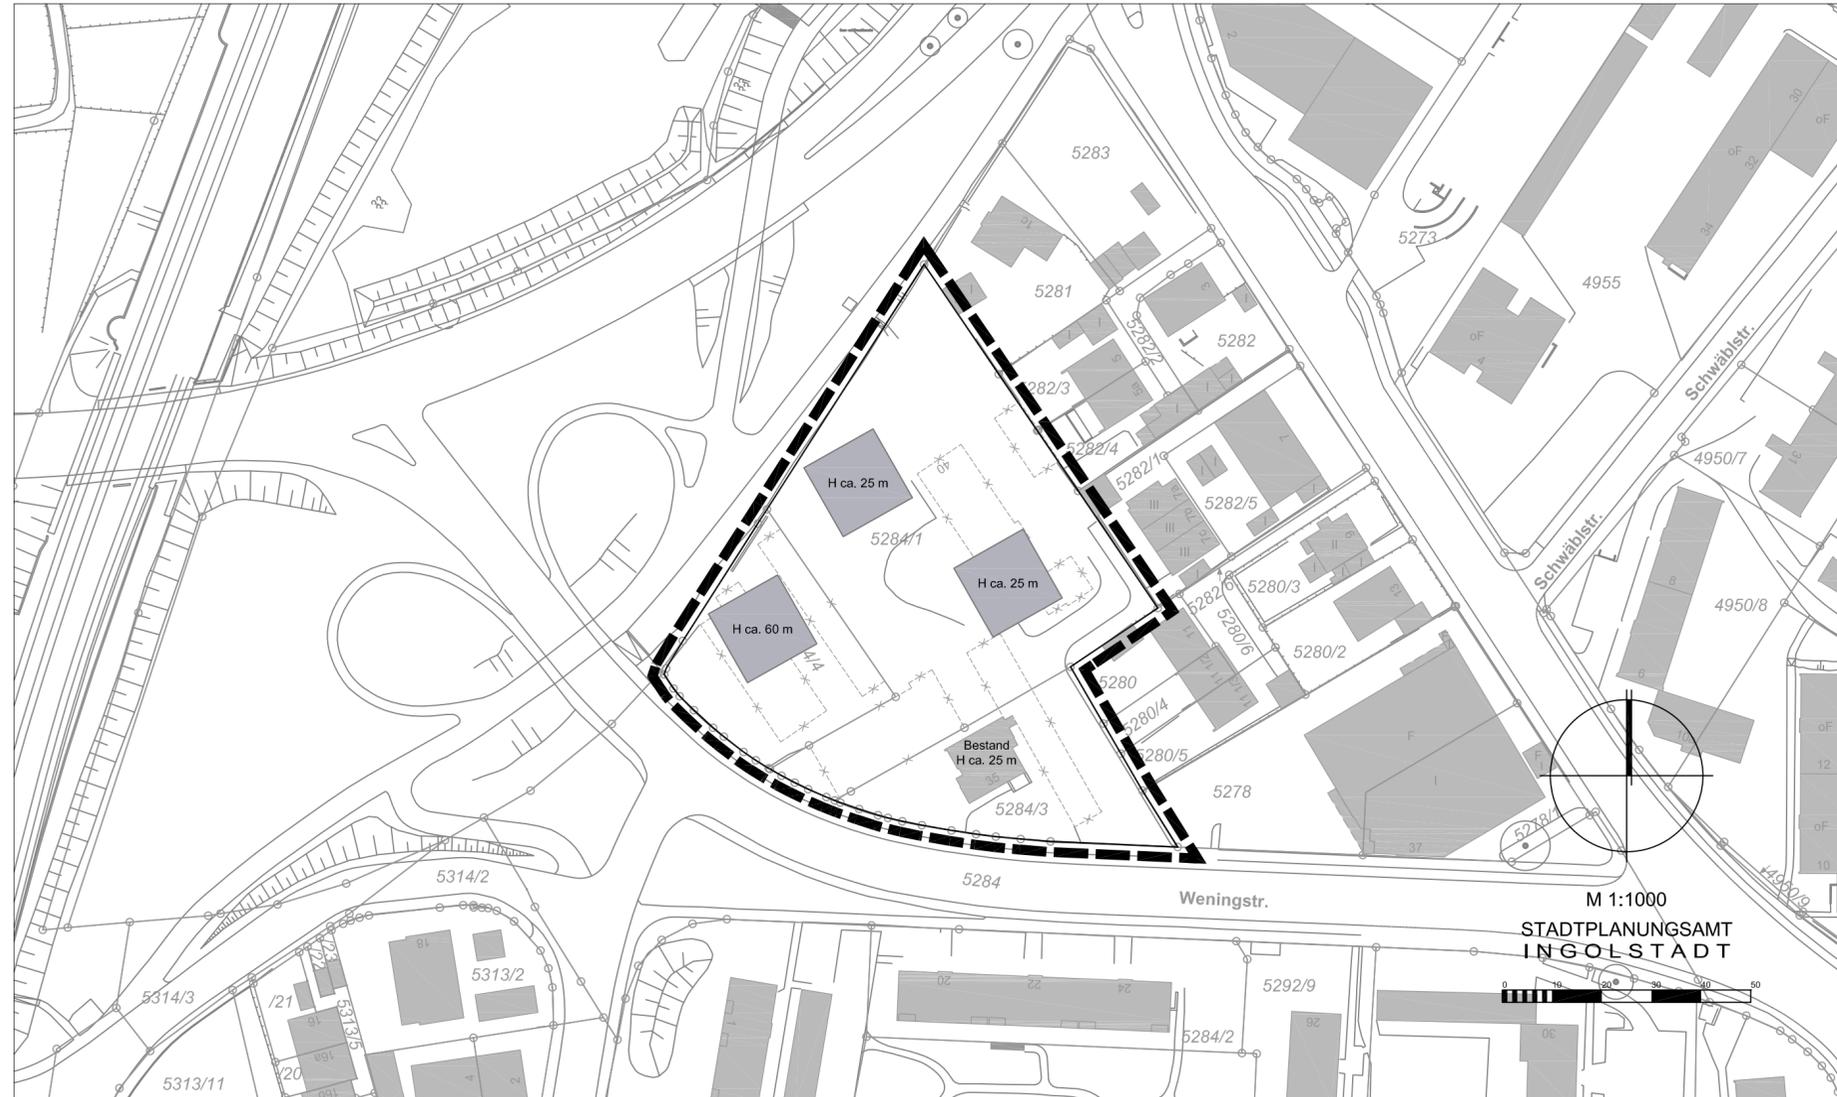

Planungsziele

 Grenze des räumlichen Geltungsbereiches

Flächenbilanz

Gesamtfläche: 0,67 ha 100 %

Art der baulichen Nutzung

WA Allgemeines Wohngebiet nach § 4 BauNVO

Zeichnerische Darstellung

1.  Baukörper, vorhanden
2.  Baukörper, geplant
3.  Baukörper, zu entfernen
4.  Grundstücksgrenze, vorhanden
5. z.B. 5284/1 Flurstücksnummer, vorhanden
6.  Böschung, vorhanden

Kartengrundlage: Digitale Stadtgrundkarte (M. 1:1000) Stand März 2016
NW 30-5.14 & 19
Maßentnahme: Planzeichnung zur Maßentnahme nur bedingt geeignet, keine Gewähr für Maßhaltigkeit.
Bei Vermessungen sind etwaige Differenzen auszugleichen.



Stadt Ingolstadt

VORHABENBEZOGENER BEBAUUNGS- UND GRÜNORDNUNGSPLAN Nr. 120 C "Hochhausbebauung an der Wenigstraße"



PLANVERFASSER	DATUM	BEARBEITER	SACHGEBIET	AMTSLEITUNG
STADTPLANUNGSAMT INGOLSTADT	14.04.2016	LA	61/2 Ra	U. Brand