


Anlage 5

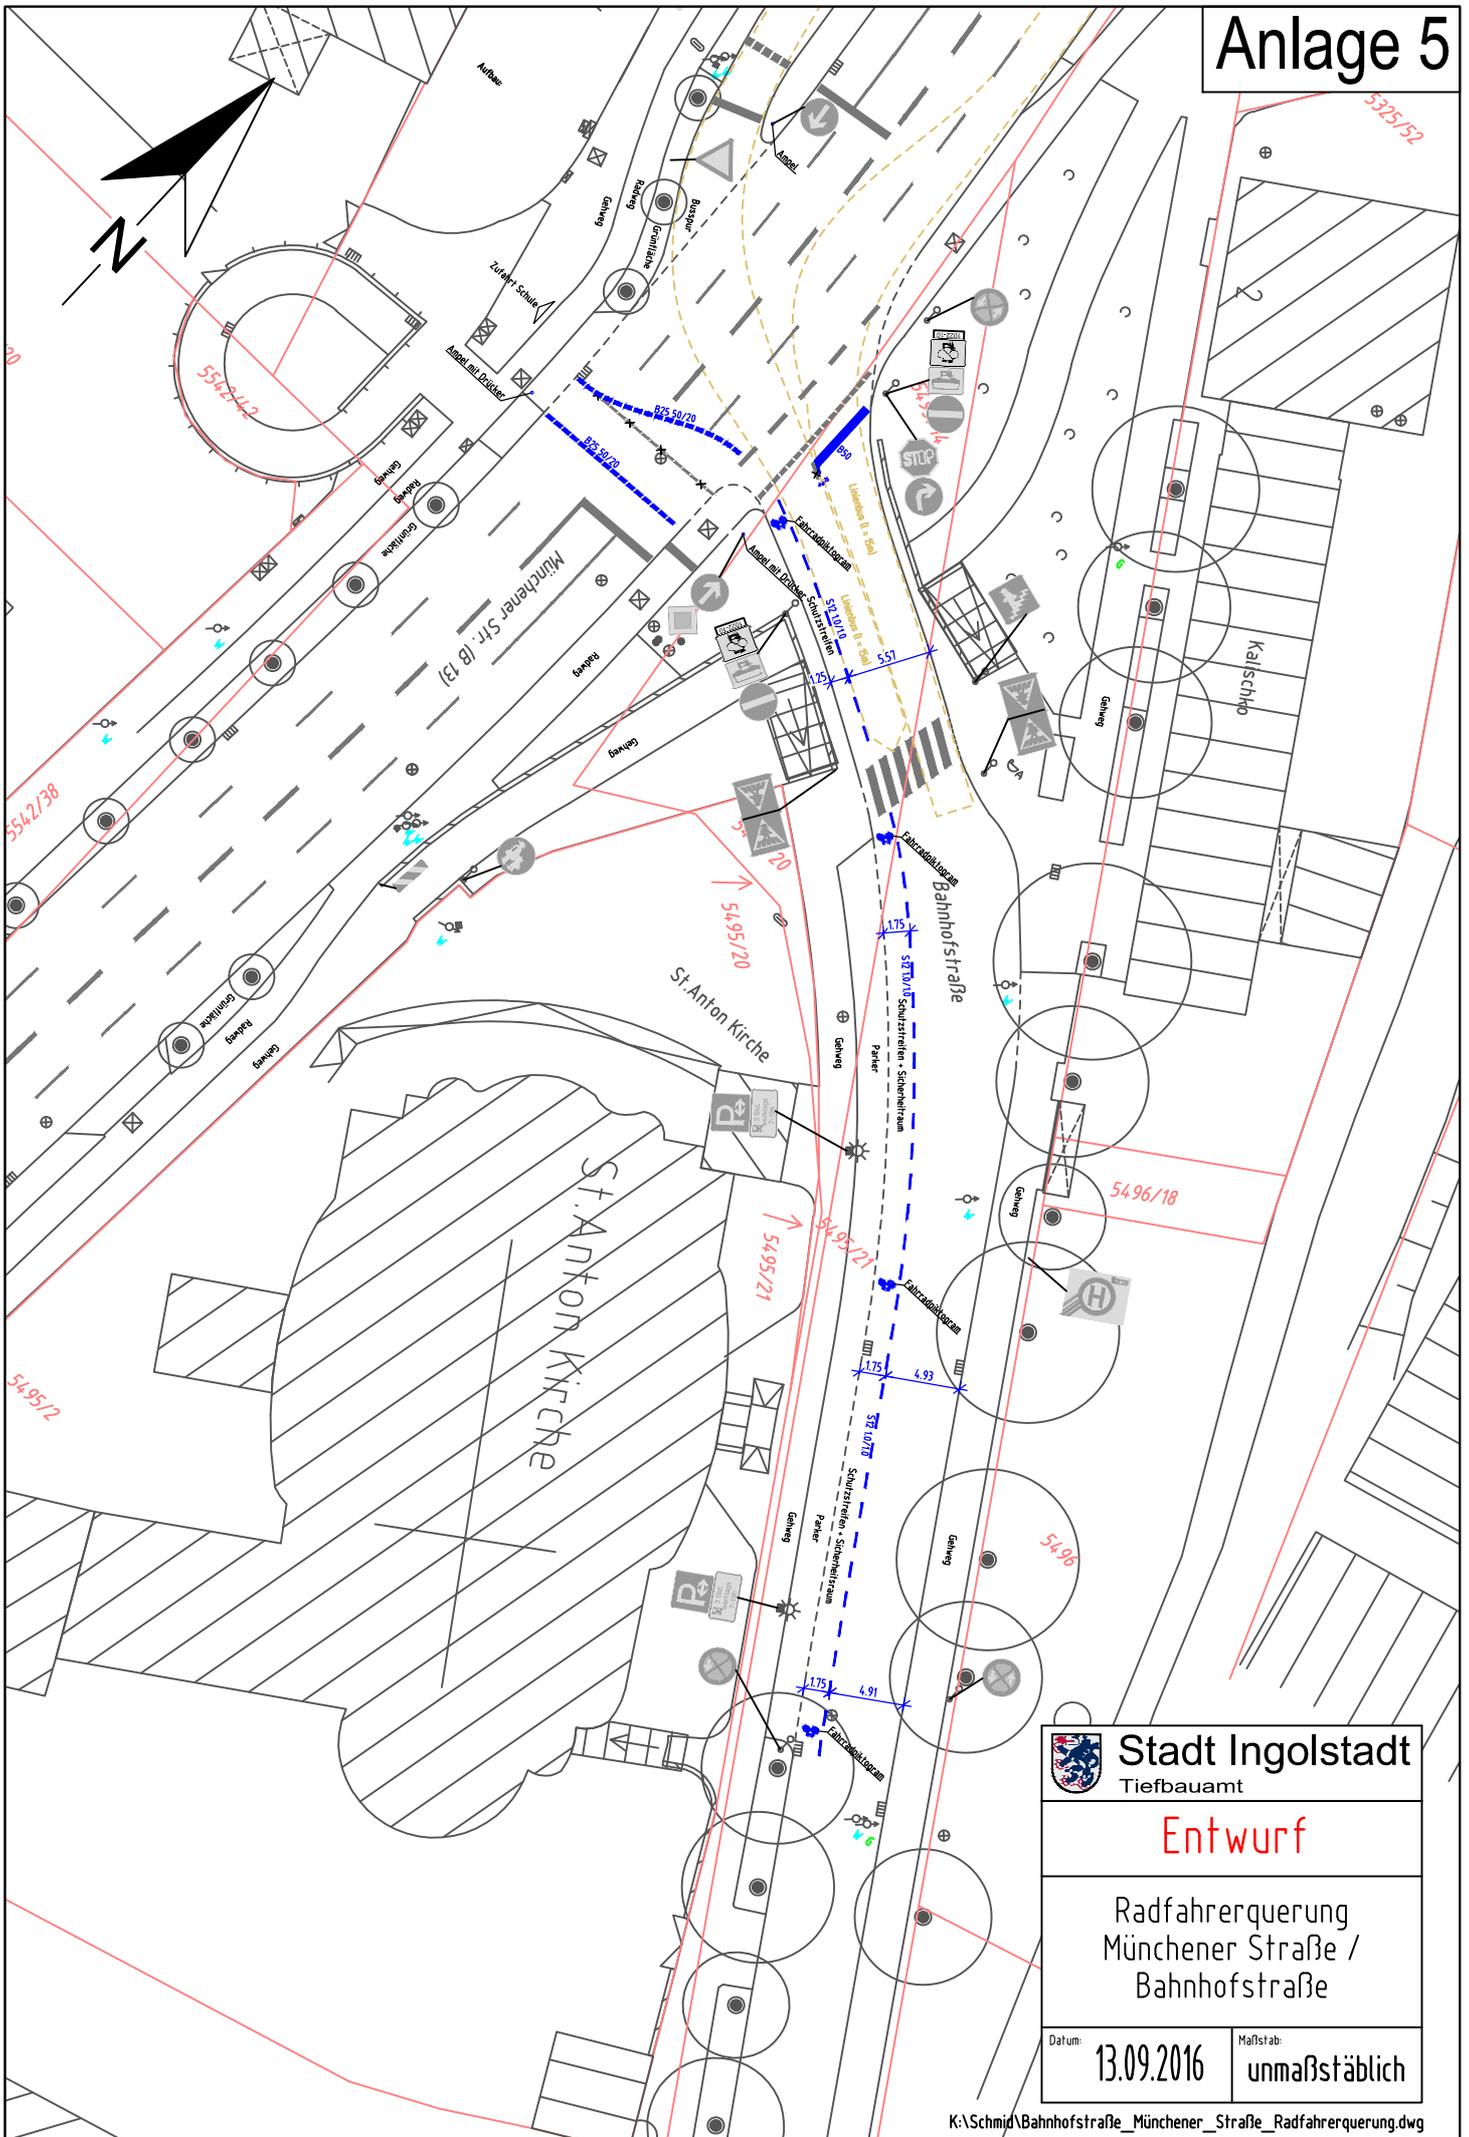

 **Stadt Ingolstadt**
Tiefbauamt

Entwurf

Radfahrerquerung
Münchener Straße /
Bahnhofstraße

Datum: **13.09.2016**

Maßstab: **unmaßstäblich**