


# Bebauungs- und Grünordnungsplan Nr. 178 A II - 'Erweiterung Kleingartenanlage Am Schmalzbuckel'

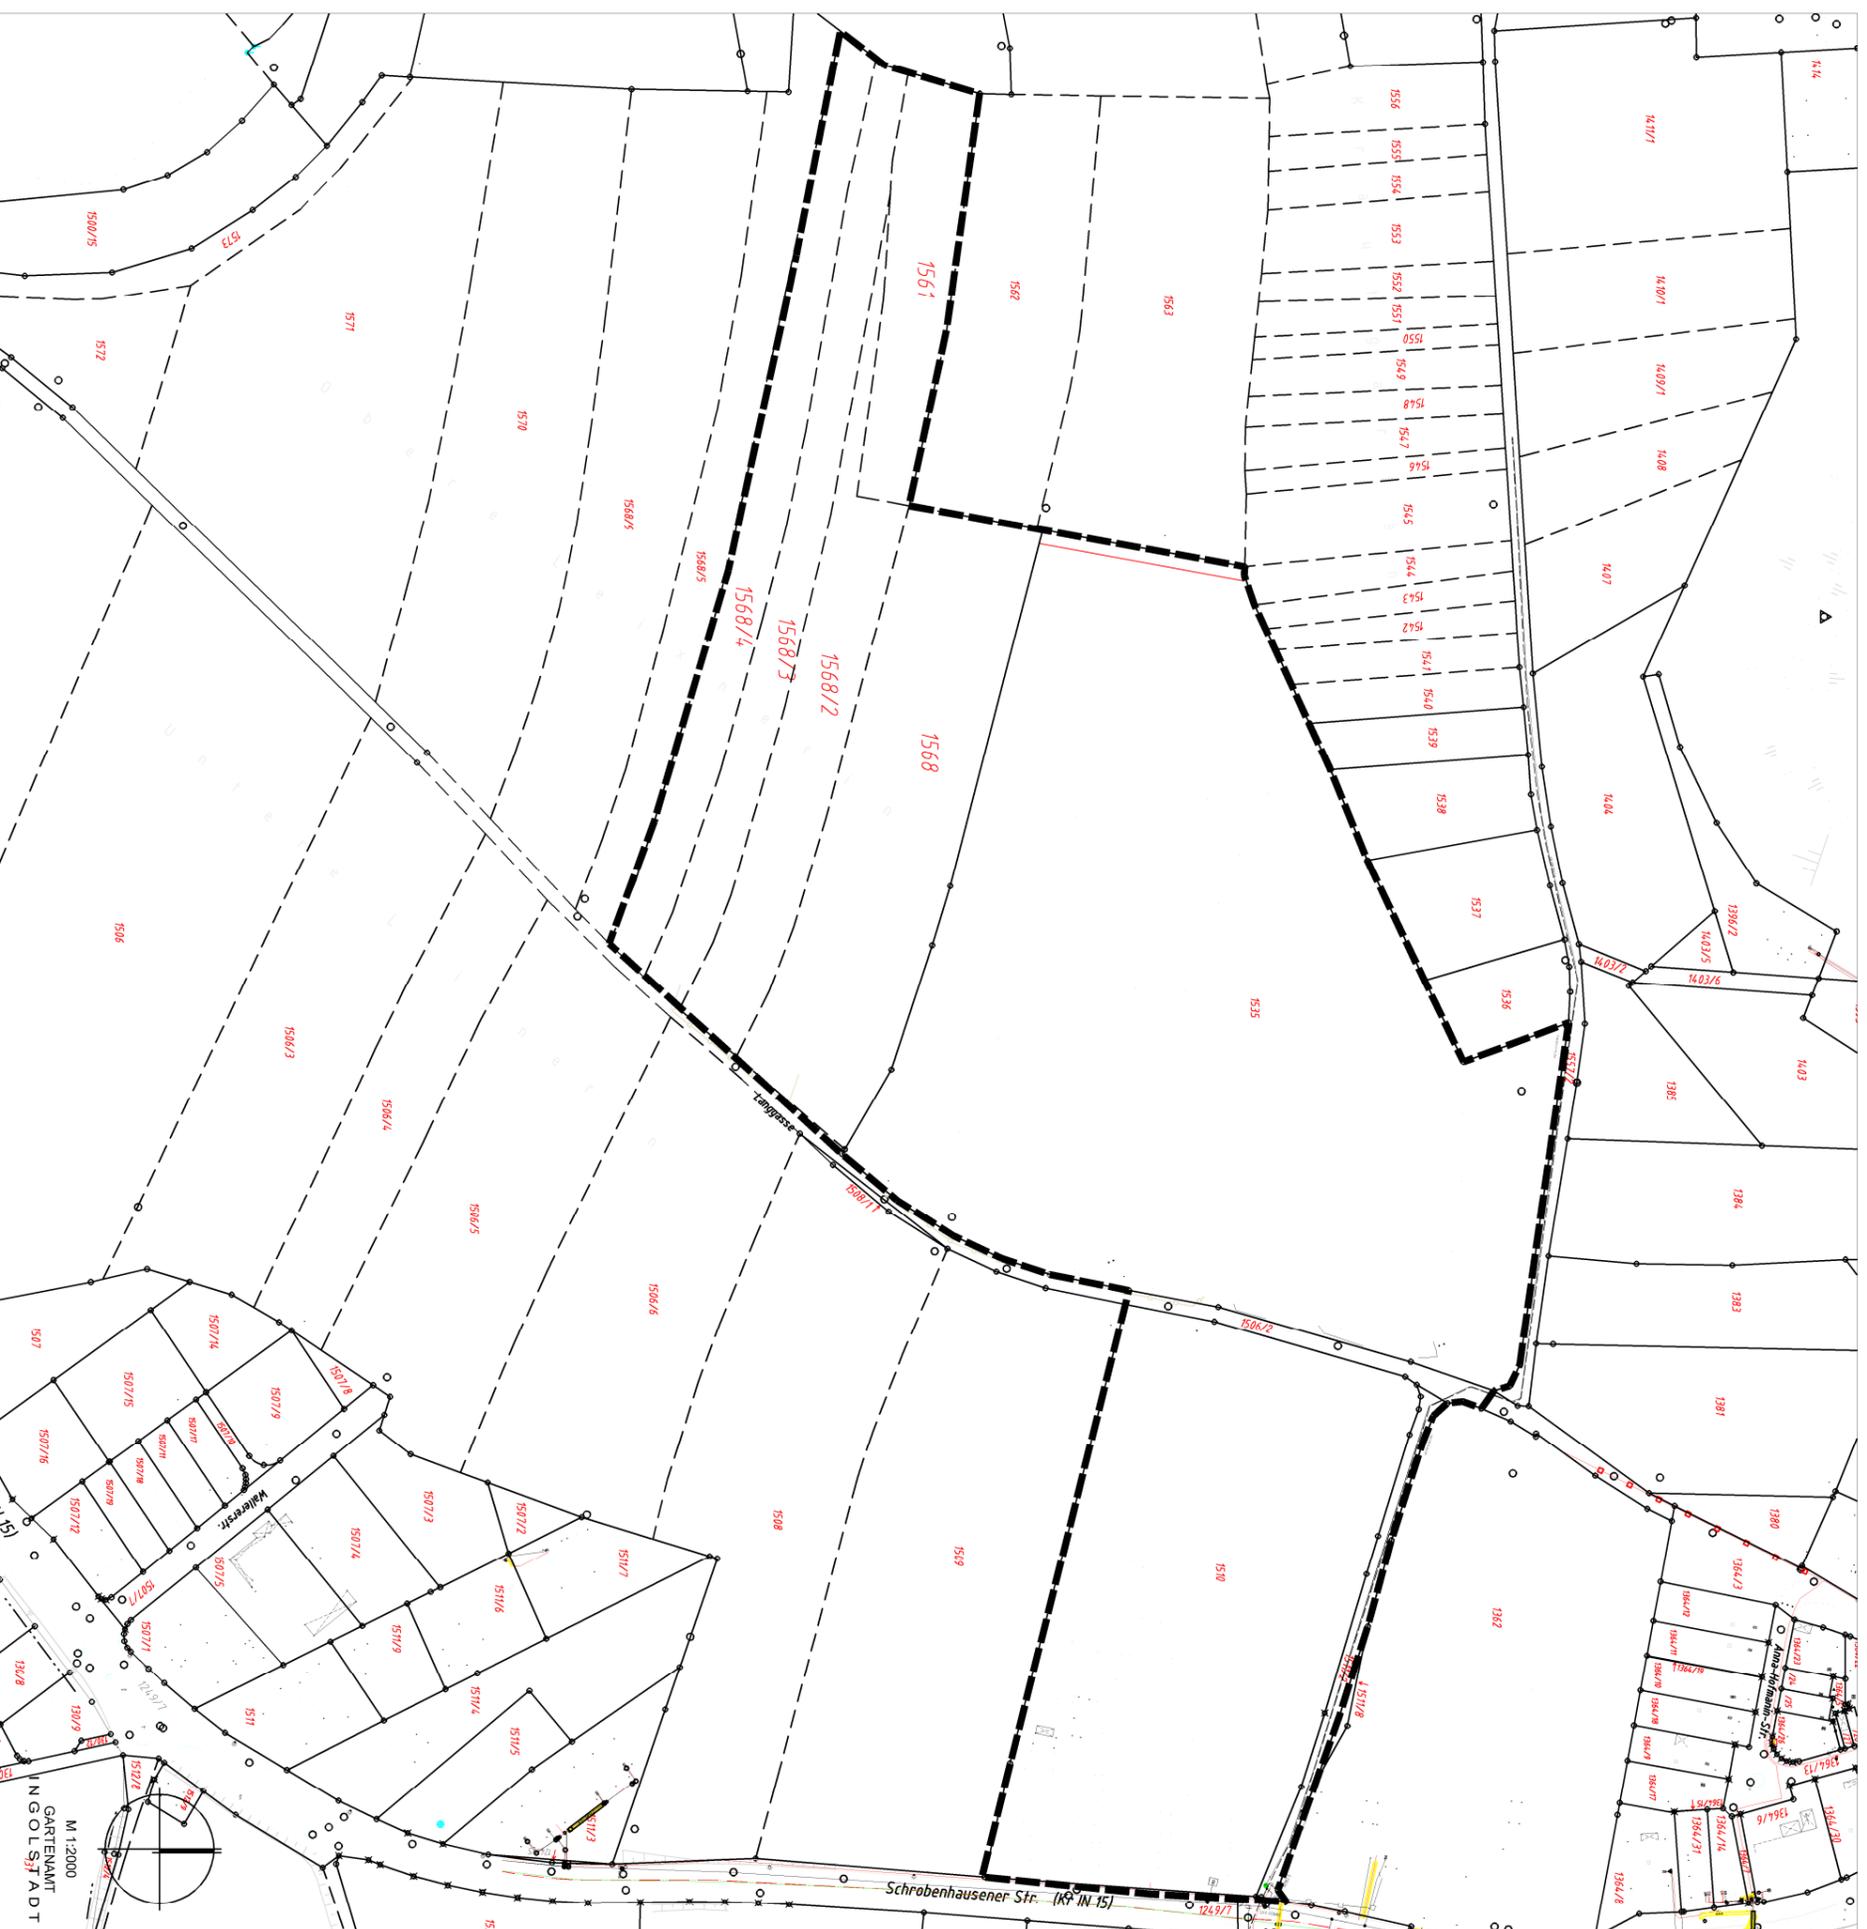

## Geltungsbereich

Der Entwurf des Bauungs- und Grünordnungsplanes Nr. 178 A II wurde mit Begründung gemäß § 3 Abs. 2 BauGB vom ..... mit ..... im Stadtbauamt öffentlich ausgelegt.

Ingolstadt, .....

Dr. Christian Lösel  
Oberbürgermeister

Die Stadt Ingolstadt erlässt aufgrund der § 2 Abs. 1 und § 10 Abs. 1 BauGB i. V. m. Art. 81 Abs. 2 und 3 BayVO, der Planzeichenverordnung (PlanZV 90), der BauNVO und Art. 29 GO den Bebauungsplan Nr. 178 A II 'Erweiterung Kleingartenanlage Am Schmalzbuckel'

a l s  
Satzung

Ingolstadt, .....

Dr. Christian Lösel  
Oberbürgermeister

Diese Ausfertigung stimmt mit der am ..... beschlossenen Satzung überein.

Ingolstadt, .....

Dr. Christian Lösel  
Oberbürgermeister

Der Bauungs- und Grünordnungsplan Nr. 178 A II wird ab sofort mit Begründung im Stadtbauamt Ingolstadt gemäß § 10 Abs. 3 S. 2 BauGB zu jedermanns Einsicht bereitgehalten. Dies ist am ..... in den Ämlichen Mitteilungen für die Stadt Ingolstadt ersichtlich bekanntgemacht worden. Der am ..... ausgearbeitete Bebauungsplan tritt damit nach § 10 Abs. 3 S. 4 BauGB in Kraft.


Ingolstadt, .....

Dr. Christian Lösel  
Oberbürgermeister



Stadt Ingolstadt

## BEBAUUNGS- UND GRÜNORDNUNGSPLAN Nr. 178 A II - 'Erweiterung Kleingartenanlage Am Schmalzbuckel'

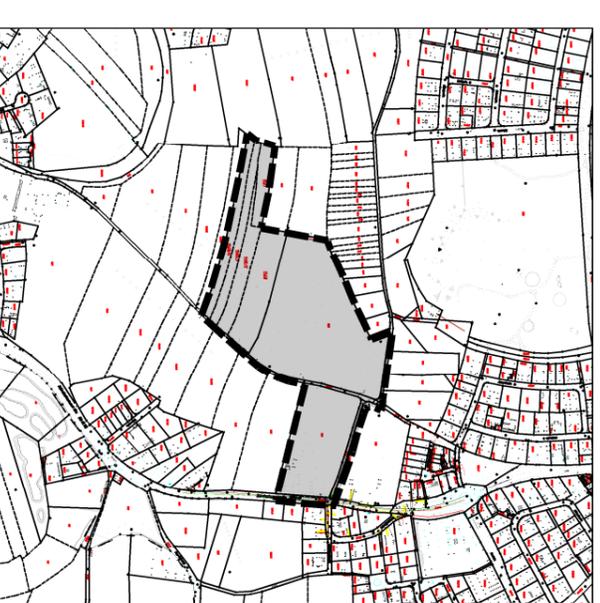

DATUM	BEARBEITER	SACHGEBIET	AMTSLEITUNG
22.08.2018	KB	67/1	U. Lohrer
GARTENAMT/ STADTPLANUNGSAMT INGOLSTADT			