



ANSICHT SÜDOST - SONNENSCHUTZVARIANTE B

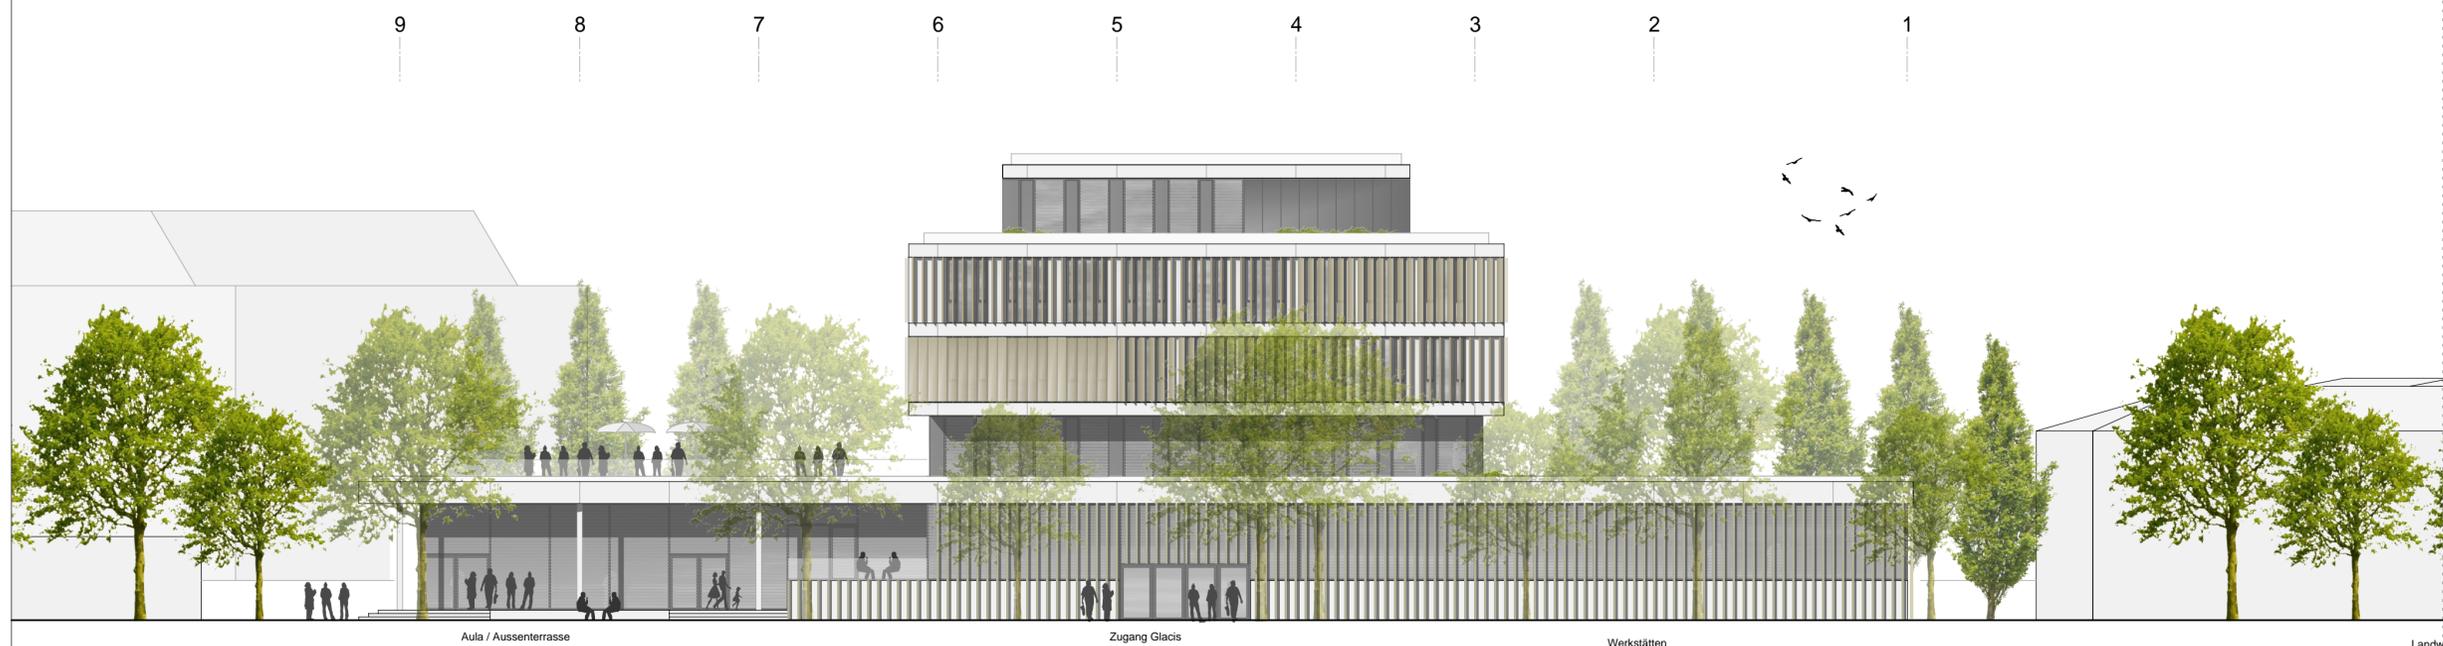

ANSICHT NORDWEST - SONNENSCHUTZVARIANTE B

TITEL ING-FOS_ARC_2_141_ANS_QU_00			PLANNUMMER / INDEX 2_141_QU_00	
LEISTUNG Vorplanung	PLANSTAND 21.09.2018	GEZ JSW	PLANFORMAT 660 x 420	MASSSTAB 1 : 200

PROJEKT
NEUBAU FOS BOS INGOLSTADT
Auf der Schanz 41, 85049 Ingolstadt

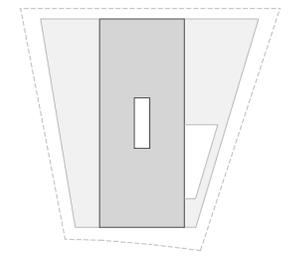

Bemessungswasserstand = + 370.50 m NN
Eingangsniveau FOS BOS ± 0.00 = + 375.50 m NN

BAUHERR

Stadt Ingolstadt
Referat IV - Kultur und Bildung
Milchstraße 2, 85049 Ingolstadt
Ort, Datum
Unterschrift

ARCHITEKT

SCHWINDEARCHITEKTEN
Josef-Schwarz-Weg 11, D-81479 München
T + 49 (0) 89 - 539 0 649 10
F + 49 (0) 89 - 539 0 649 28
München, 21.09.2018
Ort, Datum
Unterschrift

FACHPLANER

Ort, Datum
Unterschrift