


Satzung der Stadt Ingolstadt über Veränderungssperre im Bereich des künftigen Bebauungs- und Grünordnungsplanes Nr. 192 C "Östlich Nordpark"

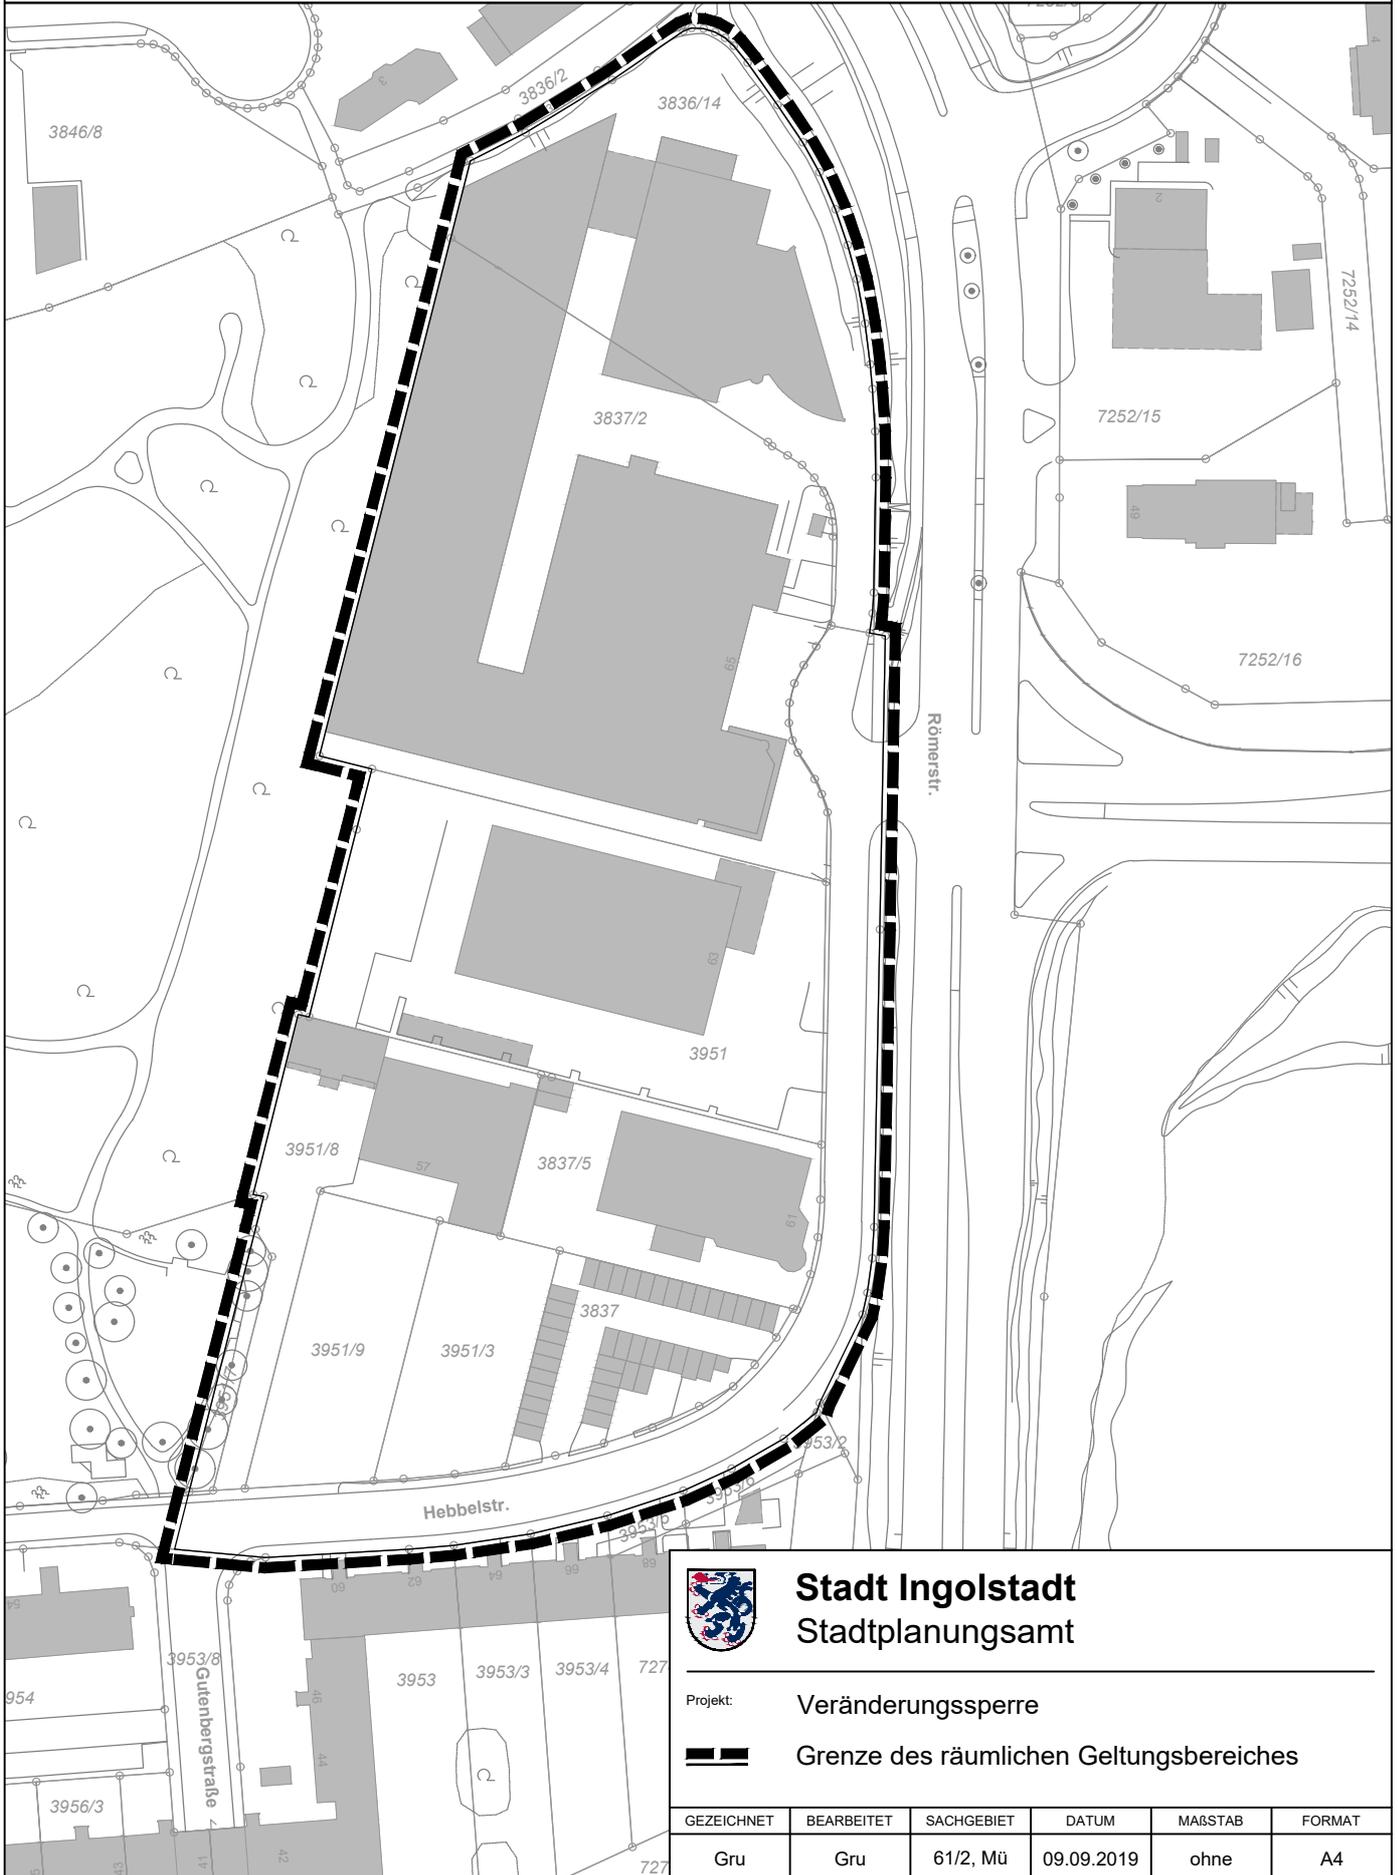

**Stadt Ingolstadt**  
**Stadtplanungsamt**

Projekt: Veränderungssperre

Grenze des räumlichen Geltungsbereiches

GEZEICHNET	BEARBEITET	SACHGEBIET	DATUM	MAßSTAB	FORMAT
Gru	Gru	61/2, Mü	09.09.2019	ohne	A4

Lageplan zur Satzung über die Veränderungssperre im Bereich des künftigen Bebauungs- und Grünordnungsplanes Nr. 192 C "Östlich Nordpark" vom xx.xx.xxxx. Dieser Plan ist Bestandteil der oben genannten Satzung.