


Schnitt AA

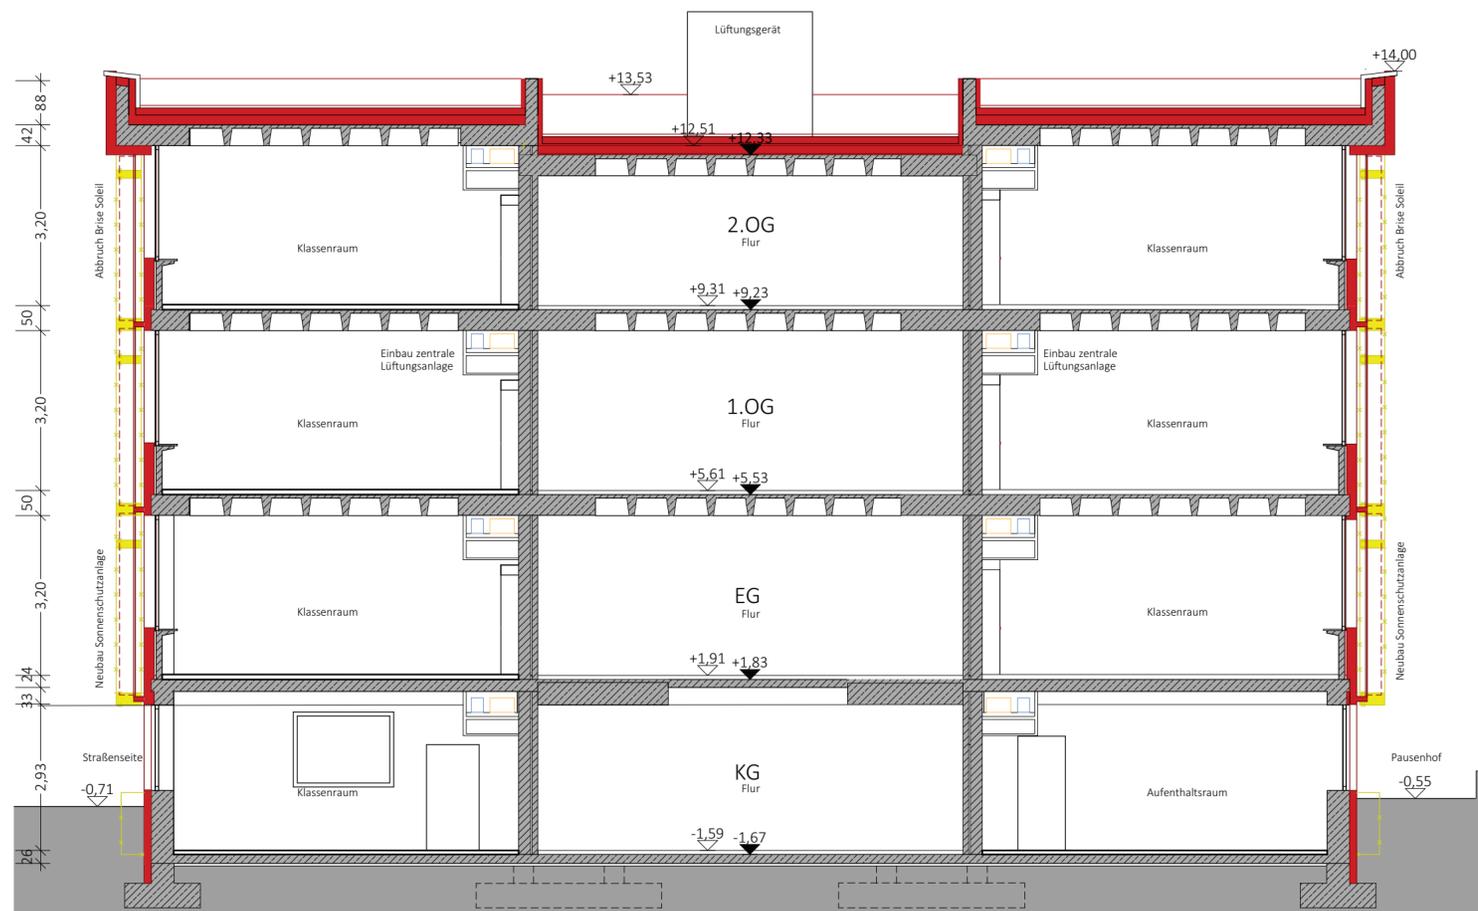

Schnitt BB

Legende

- Bauteile Bestand
 - Bauteile Neu
 - Bauteile Abbruch
- ± 0,00 = 365,17

Bauvorhaben
**Wilhelm-Ernst-Grundschule
 Gebäude C - Feselenbau**

Liegenschaft
 Feselenstraße 42, 85053 Ingolstadt

Flurnummer - Gemarkung
 4945 - Ingolstadt



Planinhalt
Umbau/Sanierung - Schnitte

Maßstab
M 1:100

Datum
 22.09.2021

Planbezeichnung
WEGS_E_SC_302

Bauherr
 Stadt Ingolstadt, Referat VI, Hochbauamt
 Spitalstrasse 3, 85049 Ingolstadt

Telefon 0841 / 305 2160
 Telefax 0841 / 305 2166
 hochbau@ingolstadt.de

Ort, Datum Unterschrift

Ort, Datum Unterschrift