




Längsschnitt Donaubühne M= 1:50

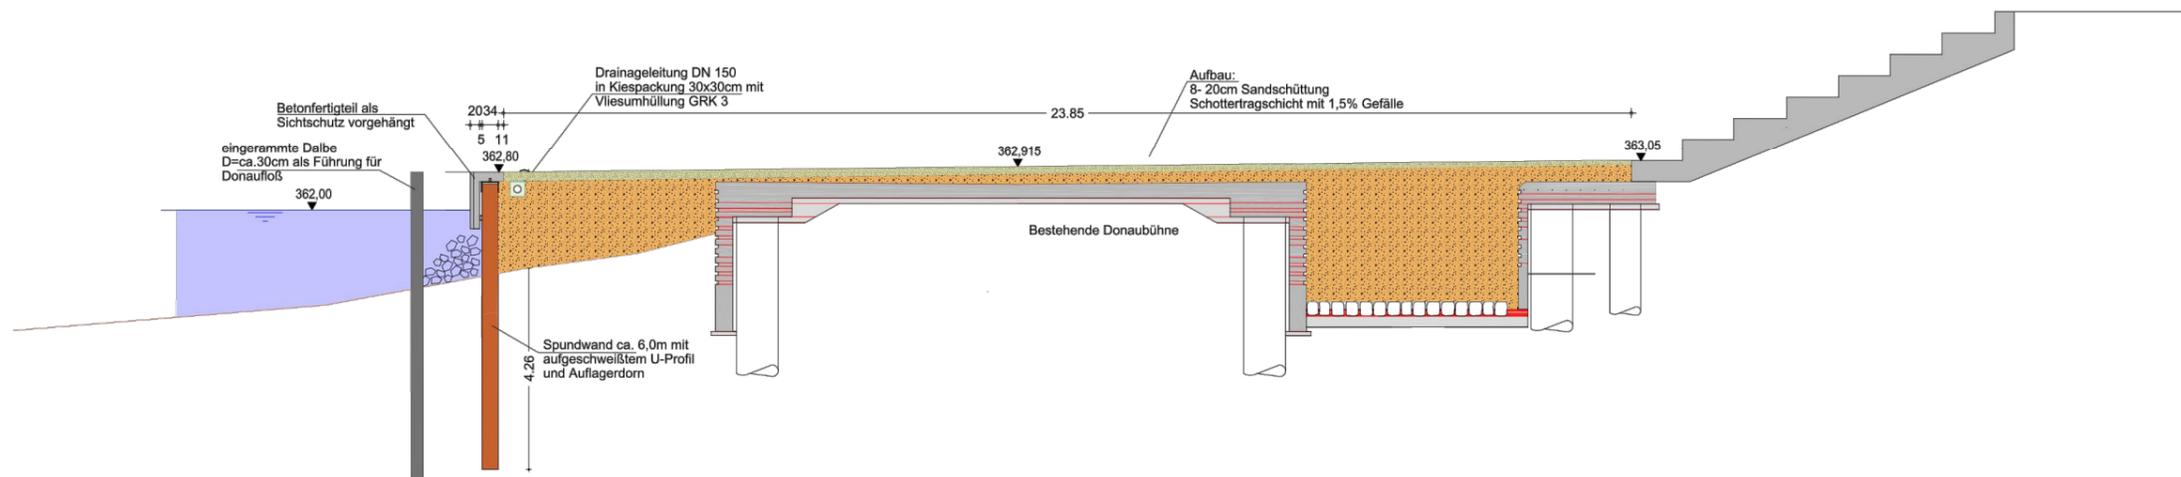


Detail Setzstufen M= 1:25

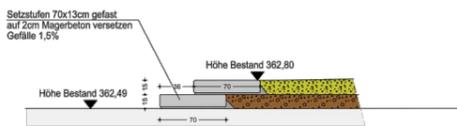



Längsschnitt Bestand M=1:100

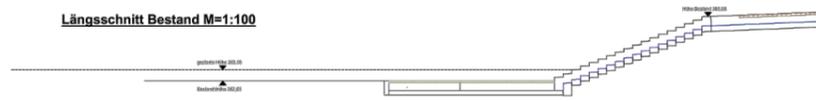

Längsschnitt Ableitungskanal M=1:100

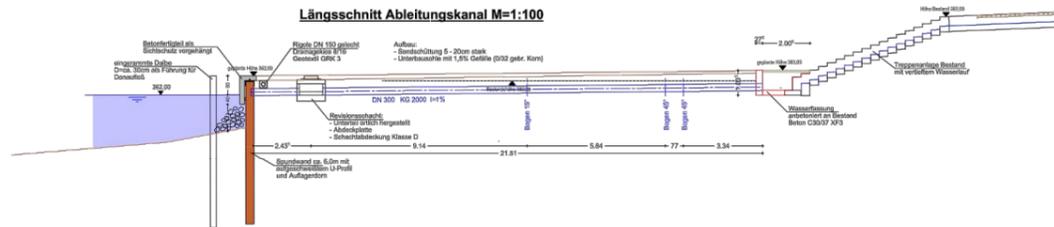

Schnitt Bauzustand M=1:100

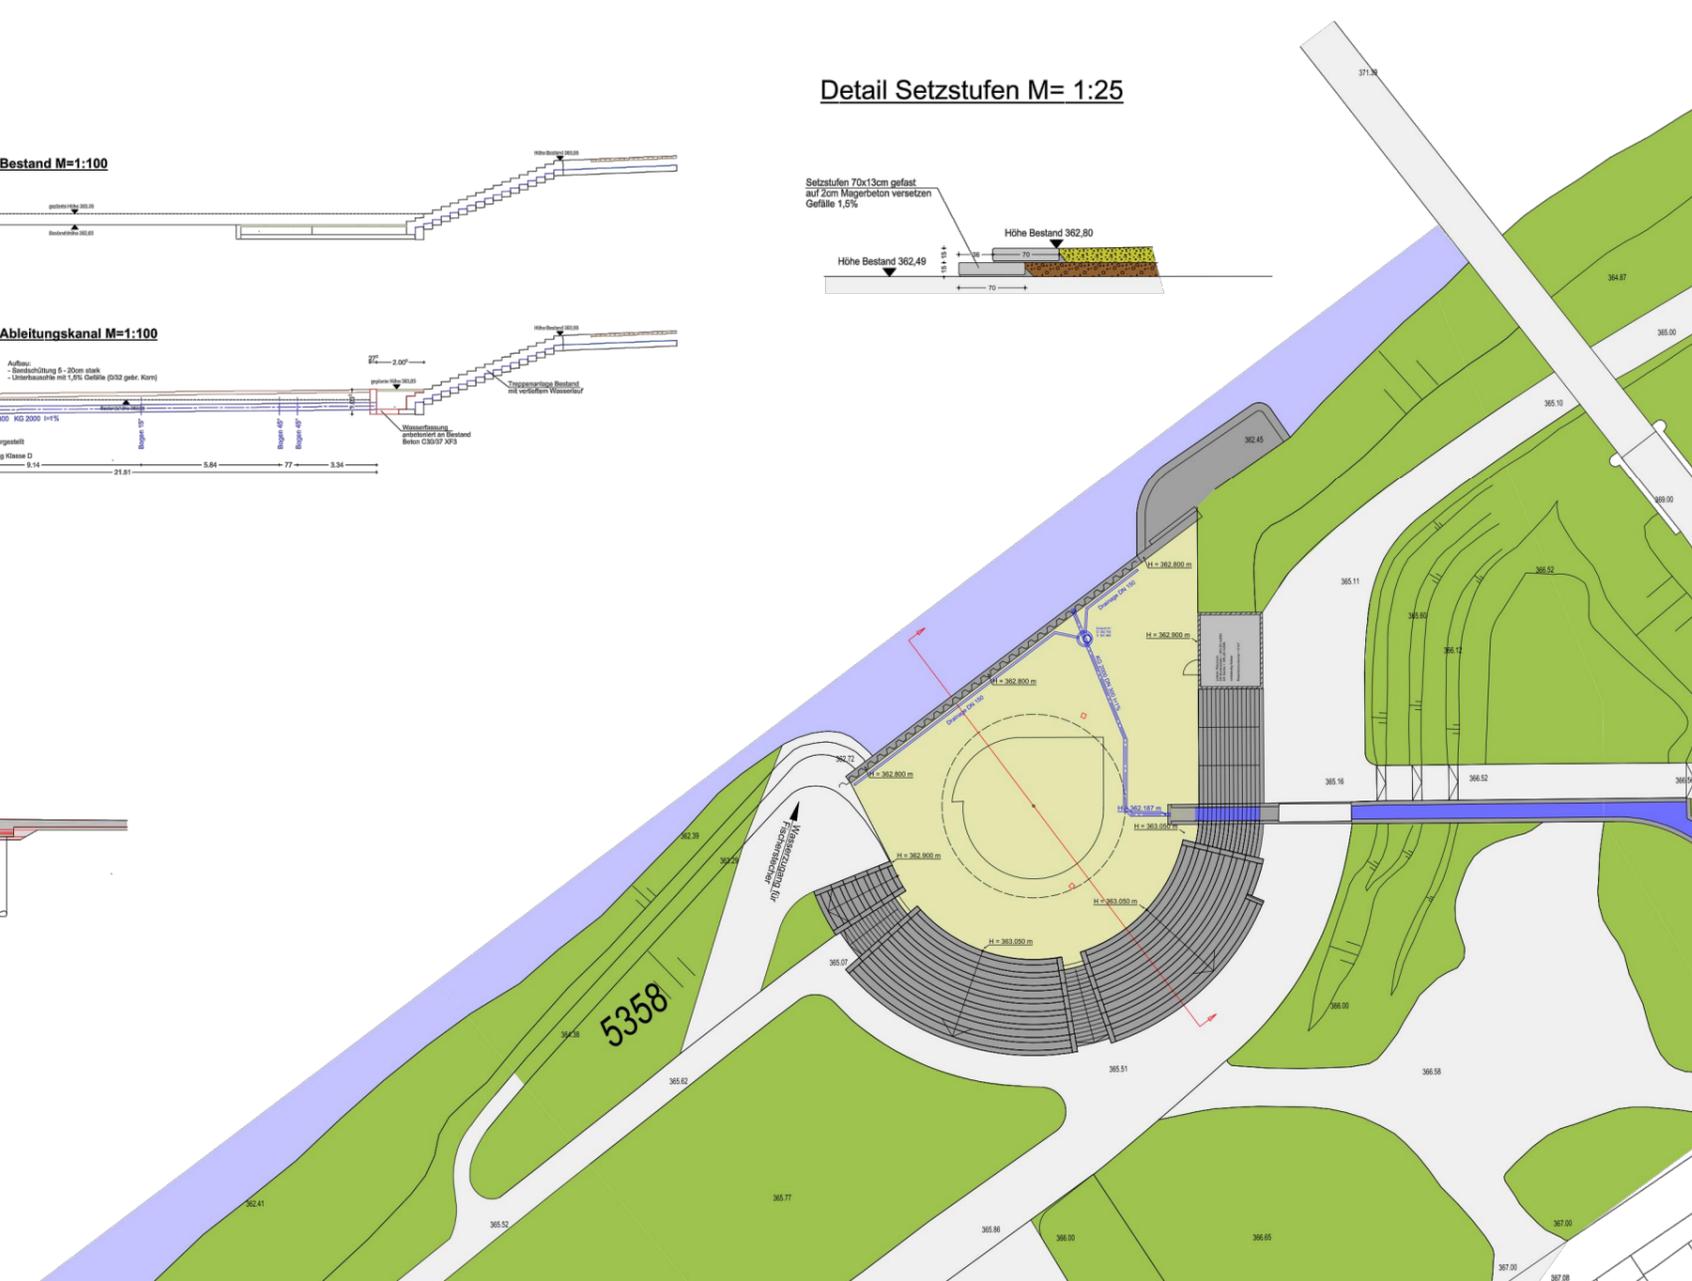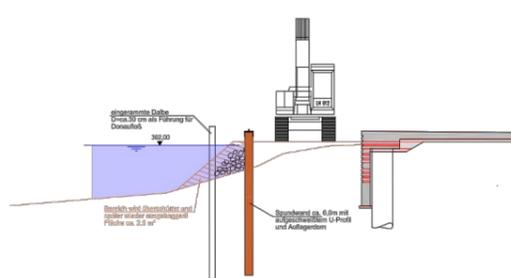

Index	Datum	Bemerkungen

Planungsphase: **Entwurfsplanung** Plan-Nr.: **1294 G 001**

Planinhalt: **Lageplan / Schnitte / Details** Maßstab: **M = 1:200/100/50/25**

Bauvorhaben: **Erweiterung Donaubühne**

Bauherr: **Stadt Ingolstadt, Referat VI Tiefbauamt, Vertreten durch Hr. Hoferer, 85049 Ingolstadt**

Vorabzug zur Ausführung freigegeben

Alle Maße sind vor Ort verantwortlich zu prüfen. Bei Unstimmigkeiten ist vor Ausführung die Bauleitung zu informieren.

Änderung	Index	Datum	Zeichn.

Planung: **INGKA PLANUNGSBURO**

Planstand: **Ingolstadt, den 27.02.2014**