





Stadt Ingolstadt

ÄNDERUNG DES FLÄCHENNUTZUNGSPLANES **Entwurfsgenehmigung**


BEREICH: Friedrichshofen Dachsberg

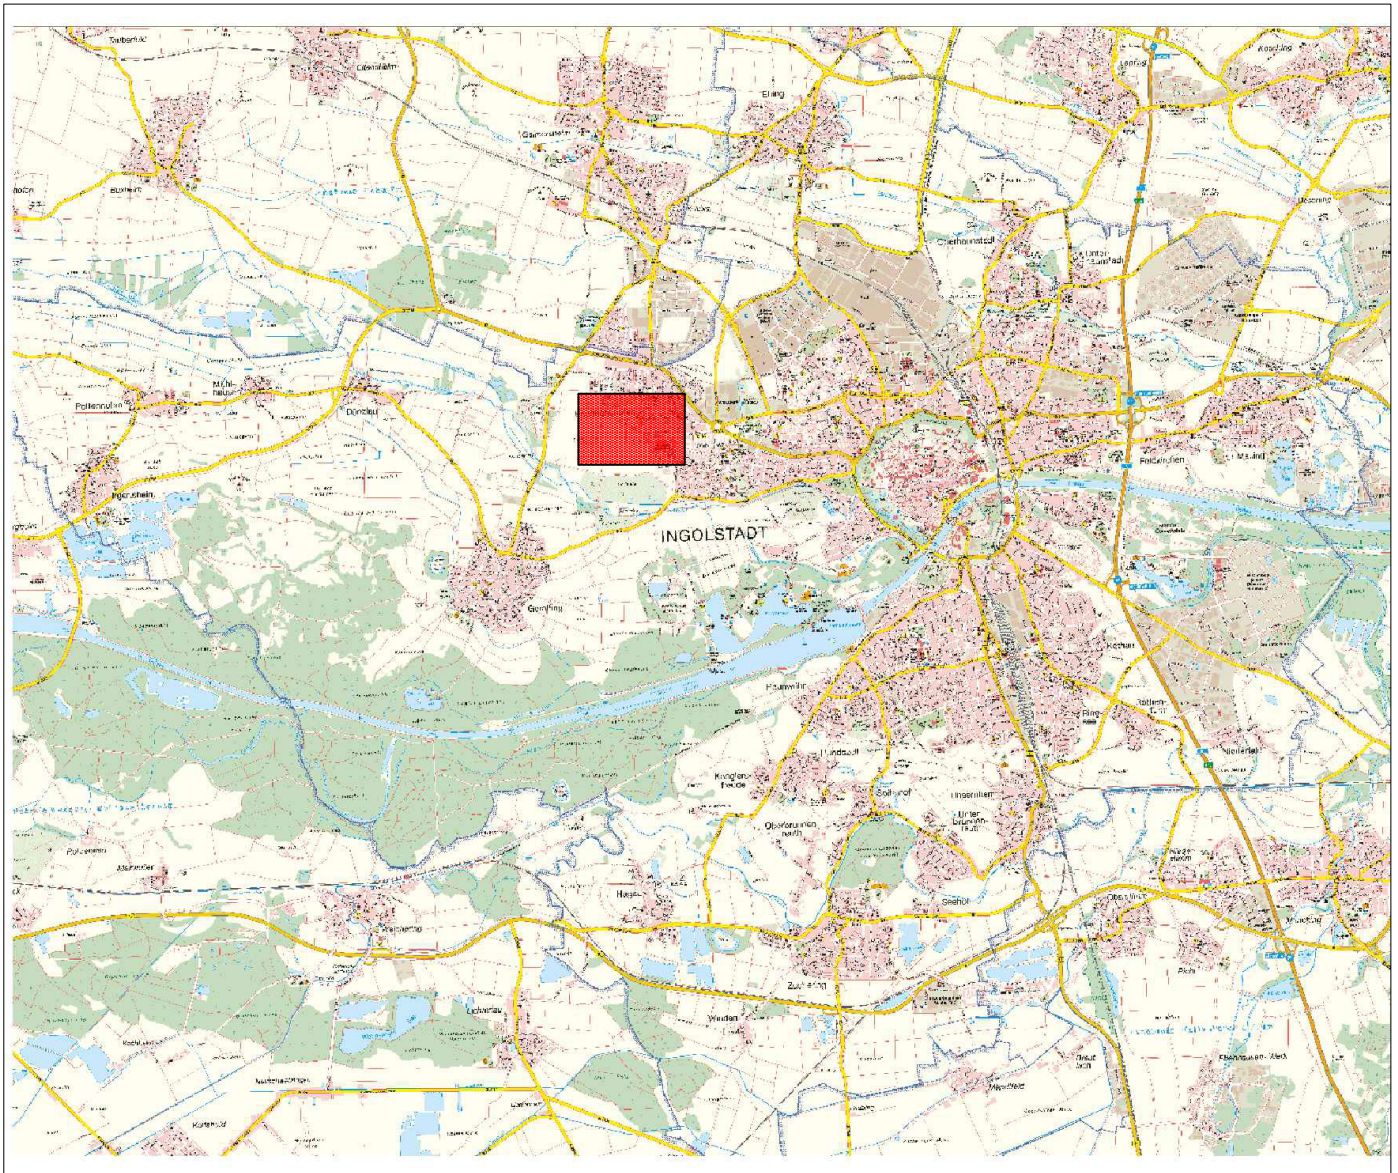

PLANVERFASSER	DATUM	GEZEICHNET	BEARBEITET	AMTSLEITER
STADTPLANUNGSAMT INGOLSTADT	03.06.2025	Re.	Sk.	
	23.10.2025	Re.	Sk.	

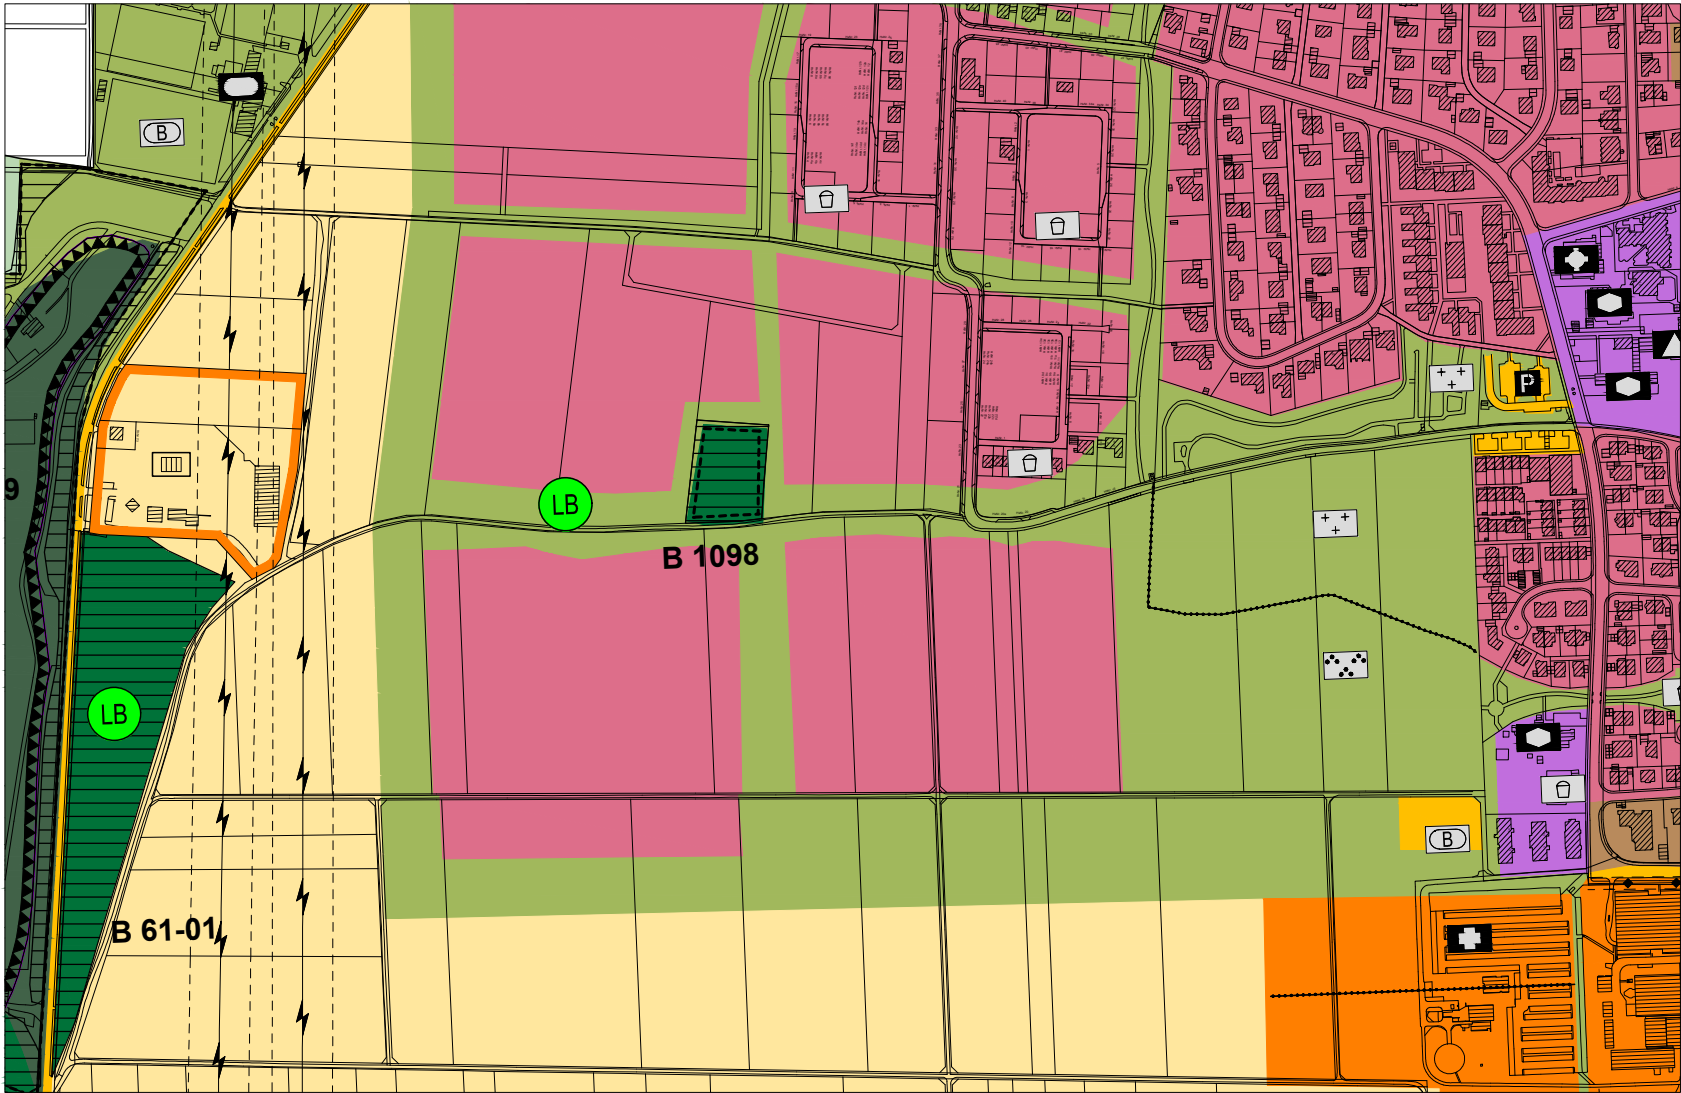

Bestand

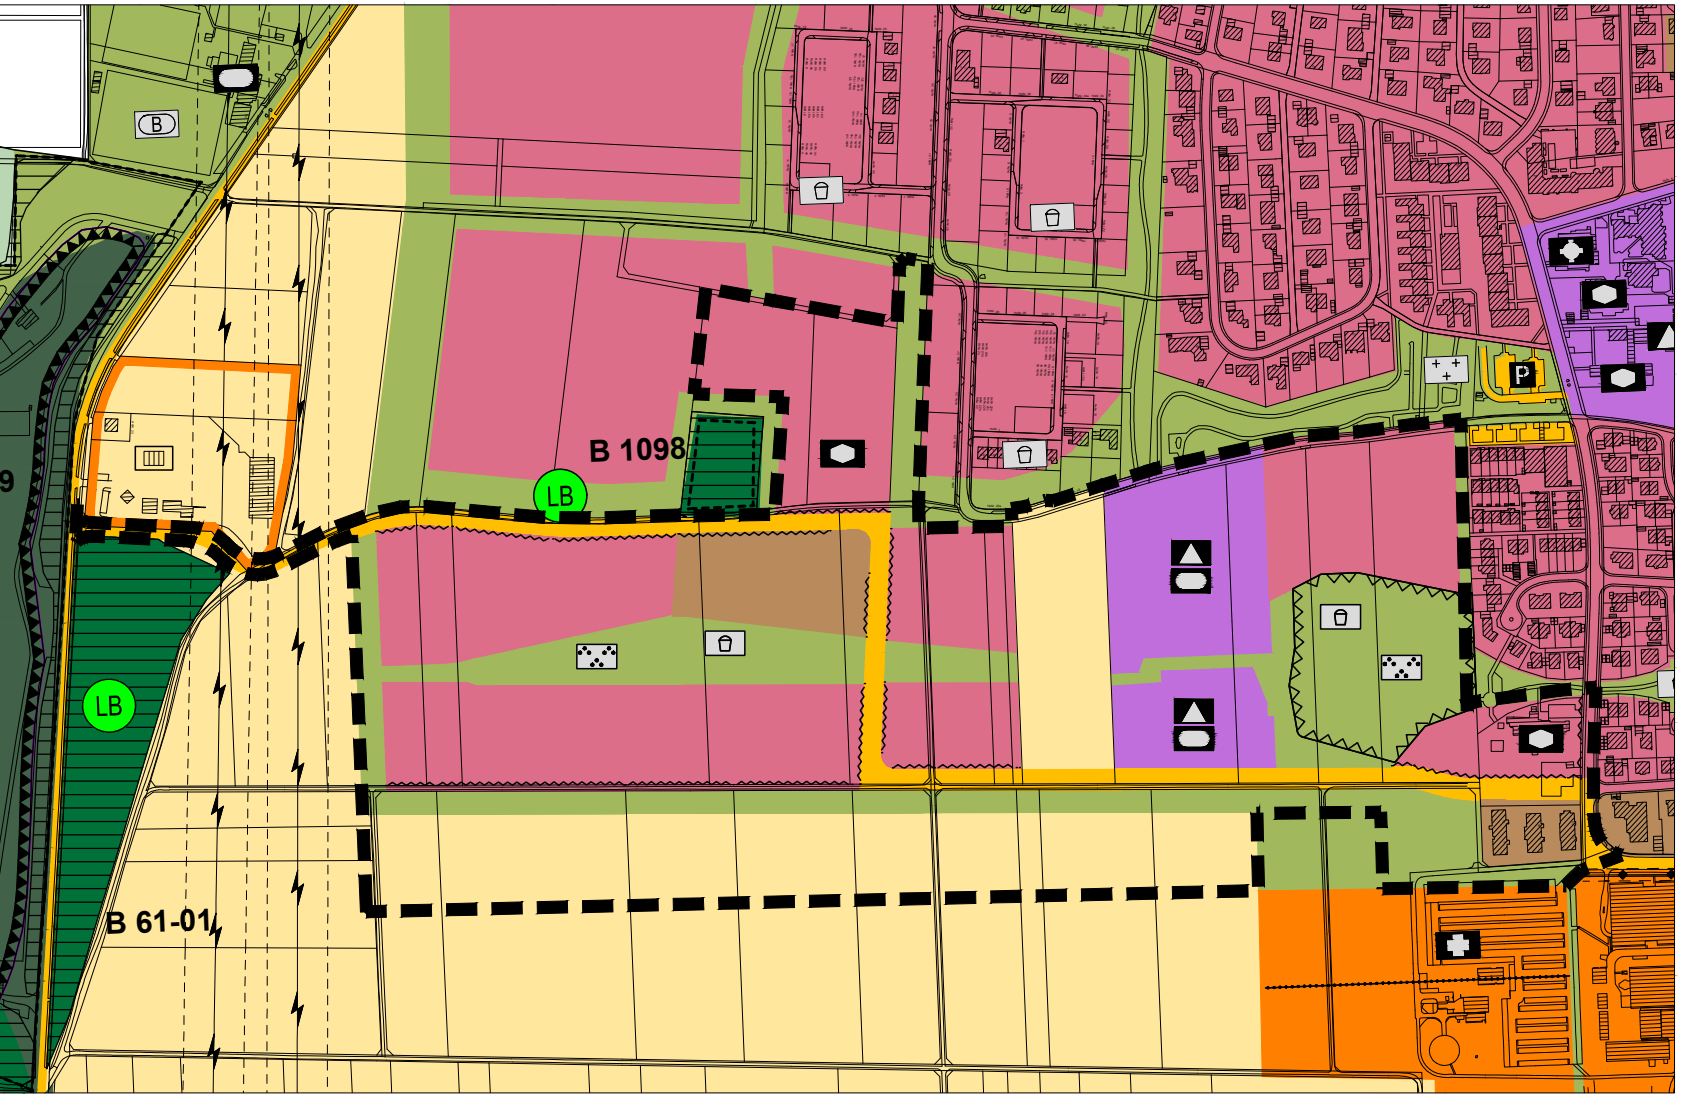

Änderung

-  Wohnbaufläche
-  Fläche für den Gemeinbedarf
-  Gemischte Baufläche
-  Landwirtschaftliche Fläche
-  Grünfläche
-  Wald / Gehölzstruktur
-  Sondergebiet mit Zweckbestimmung
-  Überörtliche - örtliche Hauptverkehrsstraße
-  Schule
-  Sozialen Zwecken dienende Gebäude und Einrichtungen
-  Sportanlage
-  Spielplatz
-  Parkanlage / Stadtteilpark
-  Gesundheitlichen Zwecken dienende Gebäude und Einrichtungen
-  Friedhof
-  Geschützter Landschaftsbestandteil
-  Umgrenzung von Flächen, die von der Bebauung freizuhalten sind, Umgrenzung der von der Bebauung freizuhaltenden Schutzflächen
-  Immissionsschutzmaßnahmen erforderlich
-  Altlasten Verdachtsfläche
-  Elektrische Freileitung
-  Landwirtschaftliche Fläche Erwerbsgärtnerei
-  B1 - 457 Biotop mit Nr. der Biotopkartierung
-  Umgriff der Änderung