

Satzung über die Erhaltung baulicher Anlagen im Bereich des Körnerplatzes (Erhaltungssatzung)

Vom 27. Oktober 2021
(AM Nr. 46 vom 17.11.2021)

Die Stadt Ingolstadt erlässt aufgrund des Art. 23 der Gemeindeordnung für den Freistaat Bayern (GO) in der Fassung der Bekanntmachung vom 22. August 1998 (GVBl S. 796, BayRS 2020-1-1-I), die zuletzt durch § 1 des Gesetzes vom 9. März 2021 (GVBl S. 74) geändert worden ist und des § 172 Abs. 1 Satz 1 Nr. 1 Baugesetzbuch (BauGB) in der Fassung der Bekanntmachung vom 3. November 2017 (BGBl I S. 3634), das zuletzt durch Art. 2 des Gesetzes vom 8. August 2020 (BGBl I S. 1728) geändert worden ist, folgende Satzung:

§ 1 Räumlicher Geltungsbereich

(1) Der räumliche Geltungsbereich dieser Satzung umfasst folgende Flurnummern der Gemarkung Ingolstadt:

3721/10, 3723/19, 3723/30, 3723/26, 3723/31, 3723/32, 3723/33, 3723/36, 3723/37, 3723/38, 3723/39, 3723/41, 3723/45, 3723/51 (Teilfl.), 3766/13, 3766/14, 3769 (Teilfl.), 3769/2, 3769/3, 3769/4, 3769/5, 3769/6, 3769/7, 3769/8, 3769/11, 3769/12, 3769/13, 3769/14, 3769/15, 3769/16, 3769/17, 3769/18, 3770 (Teilfl.).

(2) Die Begrenzung ist in dem als Anlage beigefügten Plan, der Bestandteil dieser Satzung ist, dargestellt (vgl. Anlage zu dieser Satzung).

§ 2 Sachlicher Geltungsbereich

Diese Satzung dient der Erhaltung der städtebaulichen Eigenart, der Stadtgestalt, der Struktur sowie des Orts- und Landschaftsbildes nach Maßgabe des § 172 Abs. 1 Satz 1 Nr. 1 BauGB. Sie gilt unbeschadet der Bestimmung der Bayerischen Bauordnung zur Genehmigungspflicht baulicher Anlagen auch für solche Vorhaben, Maßnahmen und Anlagen, die nach der Bayerischen Bauordnung oder nach sonstigen gesetzlichen Vorschriften nicht genehmigungspflichtig sind.

§ 3 Genehmigungspflicht und Versagungsgründe

(1) Im Geltungsbereich dieser Satzung bedürfen der Rückbau, die Errichtung, die Änderung und die Nutzungsänderung baulicher Anlagen der Genehmigung der Stadt Ingolstadt. Vom Genehmigungsvorbehalt ausgenommen sind innere Umbauten und Änderungen, die das äußere Erscheinungsbild der baulichen Anlage nicht verändern.

(2) Bei Rückbau, Änderung oder Nutzungsänderung baulicher Anlagen darf die Genehmigung nur versagt werden, wenn die bauliche Anlage allein oder im Zusammenhang mit anderen baulichen Anlagen das Ortsbild, das Landschaftsbild oder die Stadtgestalt prägt oder sonst von städtebaulicher, insbesondere geschichtlicher oder künstlerischer Bedeutung ist.

(3) Die Genehmigung zur Errichtung baulicher Anlagen darf nur versagt werden, wenn die städtebauliche Gestalt des Gebiets durch die beabsichtigte bauliche Anlage beeinträchtigt wird.


§ 4 Ordnungswidrigkeiten

(1) Ordnungswidrig im Sinne des § 213 Abs. 1 Nr. 4 BauGB handelt, wer eine bauliche Anlage im Geltungsbereich dieser Erhaltungssatzung ohne Genehmigung ändert oder rückbaut.

(2) Die Ordnungswidrigkeit kann gemäß § 213 Abs. 3 BauGB mit einer Geldbuße bis zu dreißigtausend Euro geahndet werden.

§ 5 Inkrafttreten

Diese Satzung tritt am Tag nach ihrer Bekanntmachung in Kraft.

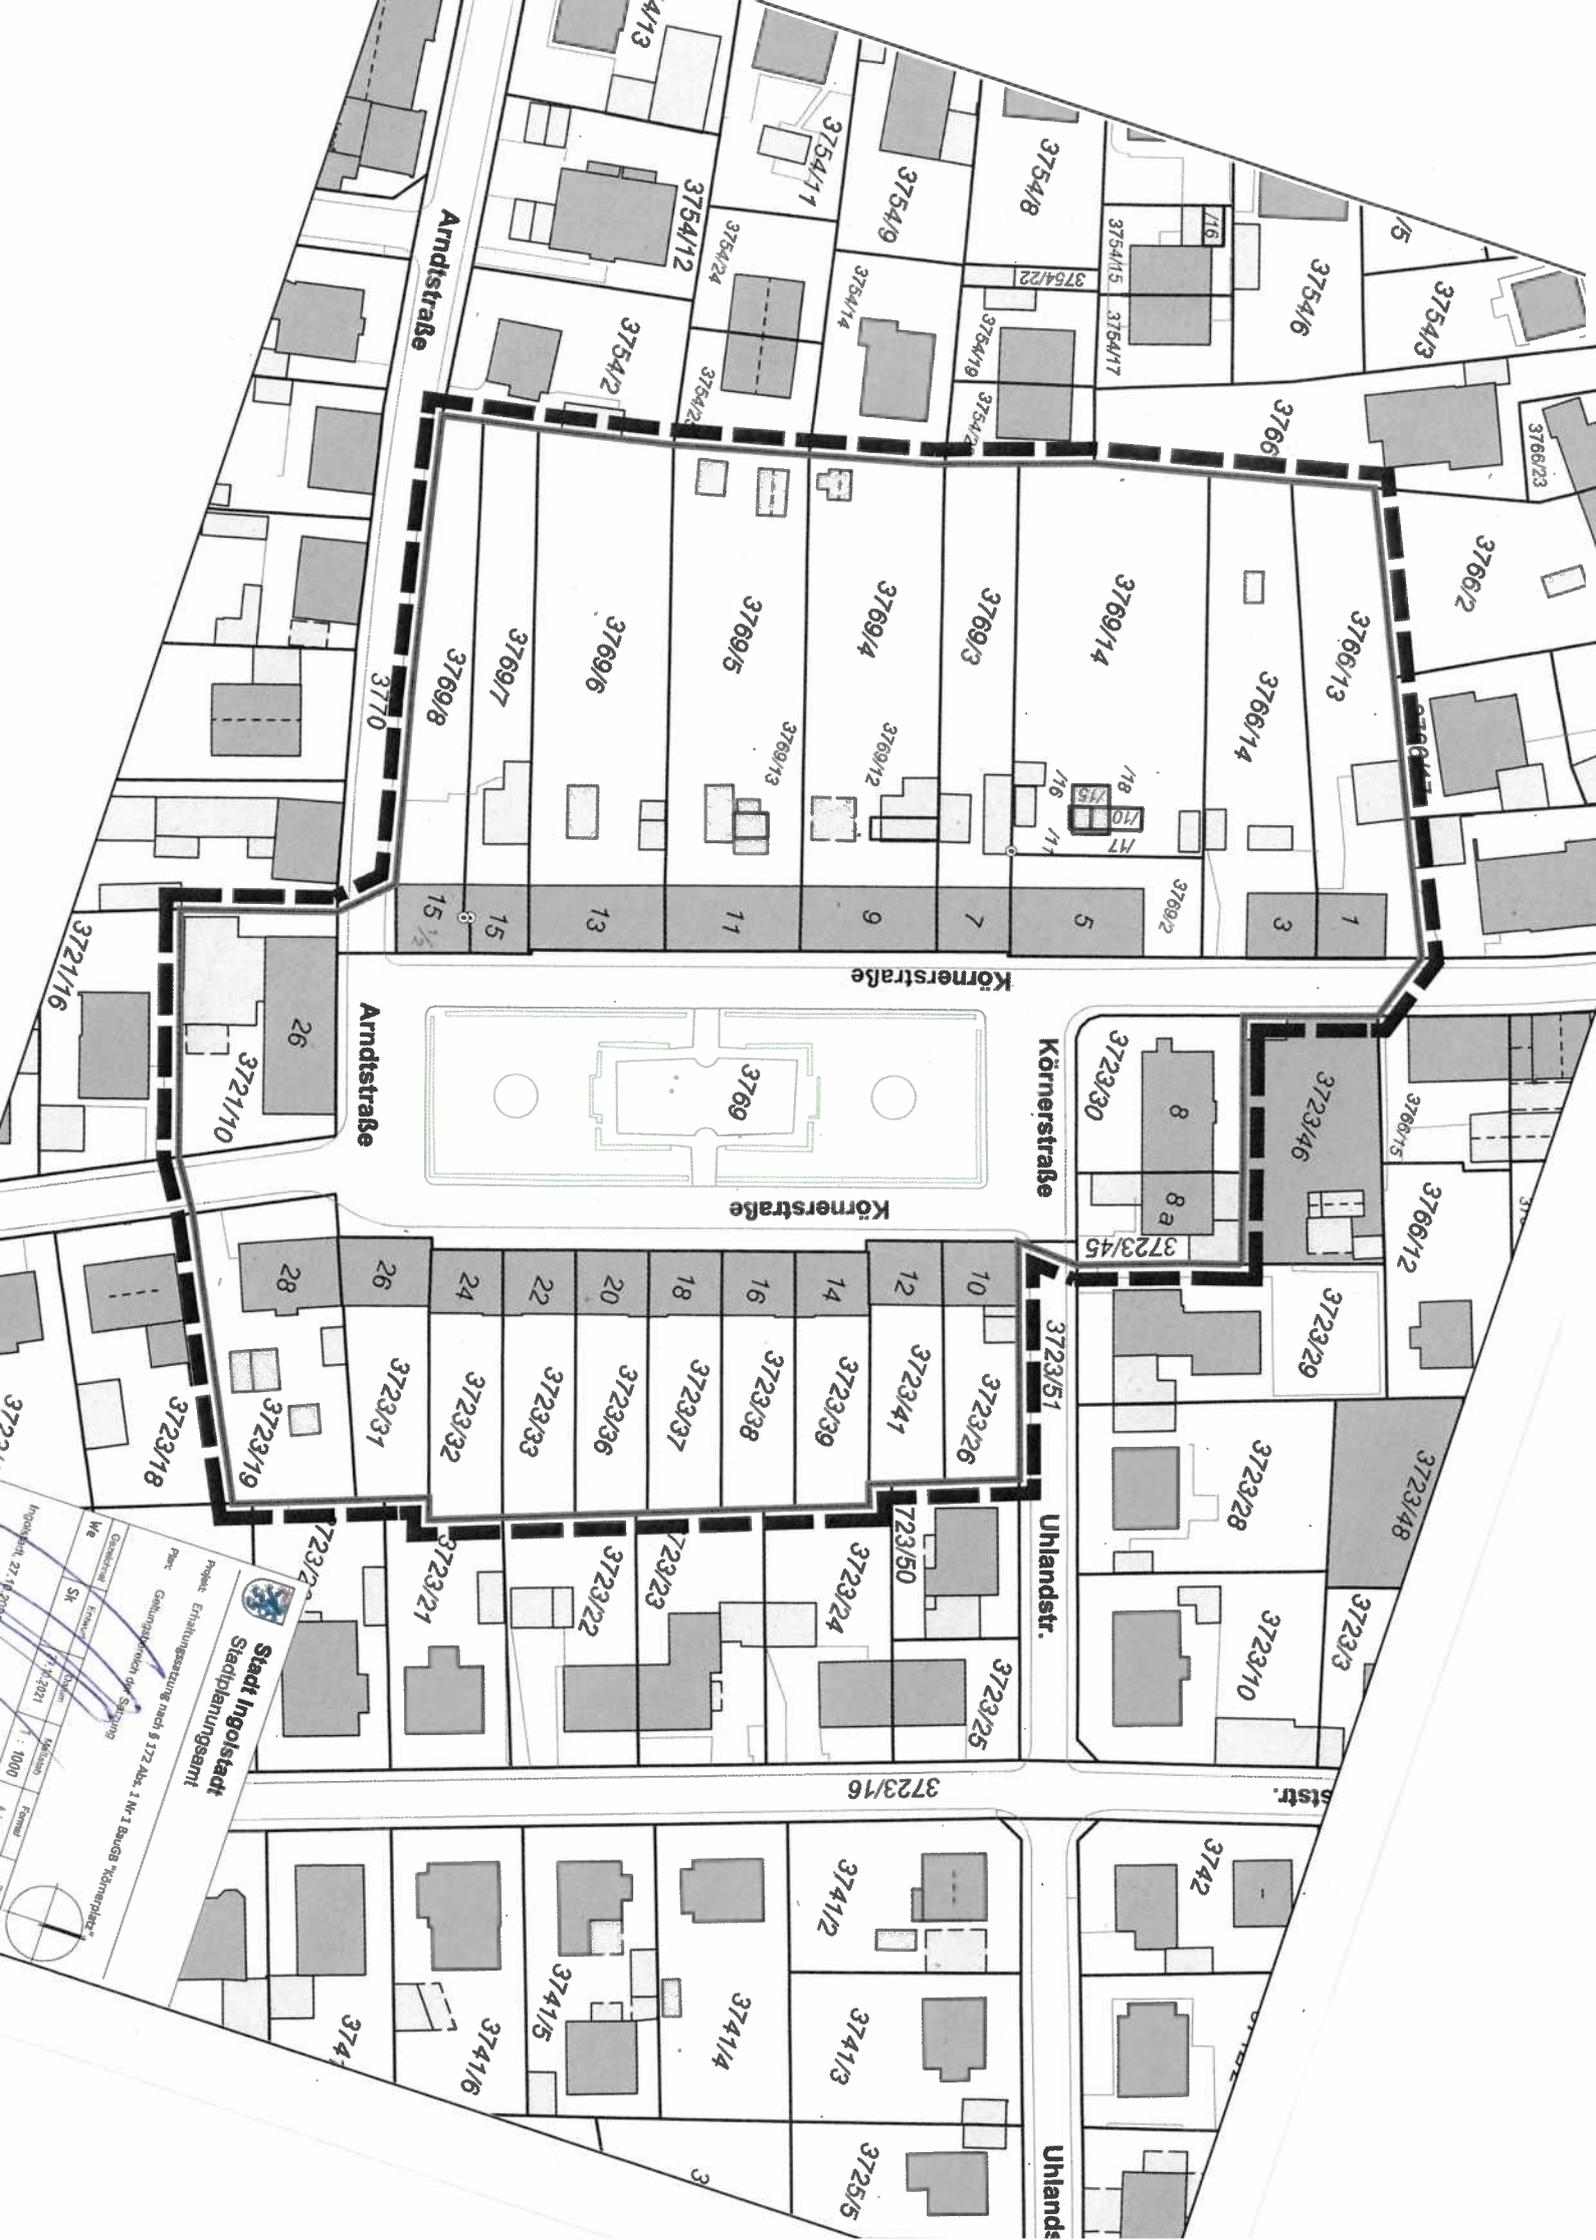

Stadt Ingolstadt
Stadtplanungsamt
 Projekt: Erhaltungsplanung nach § 172 Abs. 1 Nr. 1 BauGB "Körnerplatz"
 Plan: Geltungsbereich der Sektzung
 Maßstab: 1:1000
 Datum: 1.1.2021
 Ingolstadt, 27.10.2021

