



Amtsblatt

Amtliche Bekanntmachungen der Stadt Ingolstadt

Nr. 23 vom 05.06.2024

INHALT

Rechtsamt

Stadtauben-Verordnung

Bauordnungsamt

Baugenehmigung

Stadtplanungsamt

Bekanntmachung Sanierungsgebiet Prinzenviertel

Hauptamt

Bezirksausschusssitzungen

-II-Nordwest

-VI-West

-VII-Etting

-IX- Mailing-Feldkirchen

-XI-Friedrichshofen-Hollerstauden

Verordnung der Stadt Ingolstadt über ein Verbot der Fütterung von verwilderten Tauben (Stadtauben-Verordnung) vom 14. Mai 2024

Aufgrund des Art. 16 Abs. 1 und 2 des Gesetzes über das Landesstrafrecht und das Ordnungsrecht auf dem Gebiet der öffentlichen Sicherheit und Ordnung (Landesstraf- und Ordnungsgesetz - LStVG - BayRS 2011-2-I) in der Fassung der Bekanntmachung vom 13. Dezember 1982 (BayRS II S. 241), das zuletzt durch § 5 des Gesetzes vom 23. Dezember 2022 (GVBl. S. 718) geändert worden ist, erlässt die Stadt Ingolstadt folgende Verordnung:

§ 1 Begriffsbestimmung

Stadtauben sind verwilderte Haustauben, welche die Gewohnheit abgelegt haben, in den Taubenschlag zurückzukehren.

§ 2 Fütterungsverbot

Stadtauben dürfen im Stadtgebiet nicht gefüttert werden. Das Fütterungsverbot umfasst auch das Auslegen von Futter- und Lebensmitteln, die von den Tauben aufgenommen werden können.

§ 3 Ausnahmen

Ausnahmen vom Fütterungsverbot können von der Stadt Ingolstadt zugelassen werden, wenn dies im Rahmen einer Maßnahme zur Regulierung der Taubenpopulation oder zur Verbesserung der Lebensverhältnisse der Stadtauben erforderlich ist.

§ 4 Ordnungswidrigkeiten

Nach Art. 16 Abs. 2 LStVG kann mit Geldbuße belegt werden, wer vorsätzlich oder fahrlässig entgegen § 2 Tauben füttert oder Futter auslegt.

§ 5 Inkrafttreten

Diese Verordnung tritt am Tage nach ihrer Bekanntmachung in Kraft. Sie tritt am 31. Dezember 2043 außer Kraft.

Ingolstadt, den 14.05.2024

Dr. Christian Scharpf

Oberbürgermeister

Baugenehmigung der Stadt Ingolstadt vom 28.05.2024 (Az.:00764-24)

Vorhaben/Betreff: Errichtung einer Mobilfunkanlage mit zugehöriger Versorgungseinheit auf dem Dach eines Mehrfamilienhauses

hier: Isolierte Befreiung vom Bebauungsplan

Grundstück: Ingolstadt, Albertus-Magnus-Straße 15

Gemarkung: Ingolstadt Flur-Nr.: 2248/11

Die Stadt Ingolstadt erteilte zu o.a. Vorhaben eine Genehmigung (Bescheid vom 28.05.2024). Geplant ist die Errichtung einer Mobilfunkanlage mit zugehöriger Versorgungseinheit auf dem Dach eines Mehrfamilienhauses hier: Isolierte Befreiung vom Bebauungsplan.

Als Baugenehmigungsbehörde weist die Stadt Ingolstadt alle **benachbarten Grundstückseigentümer der o.a. Baumaßnahme** darauf hin, dass die o.a. genehmigten Planunterlagen beim Bauordnungsamt der Stadt Ingolstadt, Spitalstr. 3, 1. Stock, Zimmer Nr. 101/102 (Tel.: 305-2222) zu den üblichen Geschäftsstunden eingesehen werden können. Rechtsgrundlage für diese Veröffentlichung ist Art. 66 Abs. 2 Satz 4 der Bayerischen Bauordnung (BayBO).

Aufgrund des aktuell eingeschränkten Parteiverkehrs, wenden Sie sich bitte für das Einsehen der Eingabepläne per E-Mail an bauordnungsamt@ingolstadt.de.

Rechtsbehelfsbelehrung

Gegen diesen Bescheid kann **innerhalb eines Monats nach seiner Bekanntgabe Klage** erhoben werden bei dem Bayerischen Verwaltungsgericht München in 80335 München Postfachanschrift: Postfach 20 05 43, 80005 München Hausanschrift: Bayerstraße 30, 80335 München

Hinweise zur Rechtsbehelfsbelehrung

Die Einlegung des Rechtsbehelfs ist schriftlich, zur Niederschrift oder elektronisch in einer für den Schriftformersatz zugelassenen Form möglich. Die Einlegung eines Rechtsbehelfs per einfacher E-Mail ist nicht zugelassen und entfaltet keine rechtlichen Wirkungen!

Ab 01.01.2022 muss der in § 55d VwGO genannte Personenkreis Klagen grundsätzlich elektronisch einreichen.

Kraft Bundesrechts wird in Prozessverfahren vor den Verwaltungsgerichten infolge der Klagerhebung eine Verfahrensgebühr fällig

Stadt Ingolstadt, Bauordnungsamt

Bekanntmachung der Einleitung von Vorbereitenden Untersuchungen nach § 141 Abs.1 Baugesetzbuch (BauGB) zur Erweiterung des Sanierungsgebietes Prinzenviertel

Am 10.04.2024 hat der Stadtrat beschlossen, Vorbereitende Untersuchungen i.S. der Städtebauförderung gemäß § 141 Abs. 1 BauGB für den Bereich zwischen der Münchener Straße im Westen und dem Gelände der DB Netz Aktiengesellschaft im Osten einschließlich der Elisabethstraße in Norden und der Kleingartenanlage im Süden durchzuführen. Das Untersuchungsgebiet umfasst den im beiliegenden Lageplan blau dargestellten Bereich.

Der Stadtrat hat ebenso beschlossen, Vorbereitende Untersuchungen i.S. der Städtebauförderung gemäß § 141 Abs. 1 BauGB für das bestehende Sanierungsgebiet Prinzenviertel durchzuführen. Das Sanierungsgebiet umfasst den im beiliegenden Lageplan rot dargestellten Bereich.


Durch diese Vorbereitenden Untersuchungen sollen Beurteilungsunterlagen gewonnen werden über die Notwendigkeit der Sanierung, die strukturellen und städtebaulichen Verhältnisse und Zusammenhänge, sowie die anzustrebenden allgemeinen Ziele und die Durchführbarkeit der Sanierung im Allgemeinen.

Diese Untersuchungen sollen sich auch auf nachteilige Auswirkungen erstrecken, die sich für die von der beabsichtigten Sanierung unmittelbar Betroffenen in ihren persönlichen Lebensumständen im wirtschaftlichen oder sozialen Bereich voraussichtlich ergeben werden.

Es wird darauf hingewiesen, dass gemäß § 138 BauGB die Eigentümer, Mieter, Pächter und sonstige zum Besitz oder zur Nutzung eines Grundstückes, Gebäudes oder Gebäudeteiles Berechtigte sowie ihre Beauftragten verpflichtet sind, der Stadt oder ihren Beauftragten Auskunft über die Tatsachen zu erteilen, deren Kenntnis zur Beurteilung der Sanierungsbedürftigkeit eines Gebietes oder zur Vorbereitung oder Durchführung der Sanierung erforderlich ist.

Anlage 1 siehe nächste Seite

Stadt Ingolstadt, Stadtplanungsamt

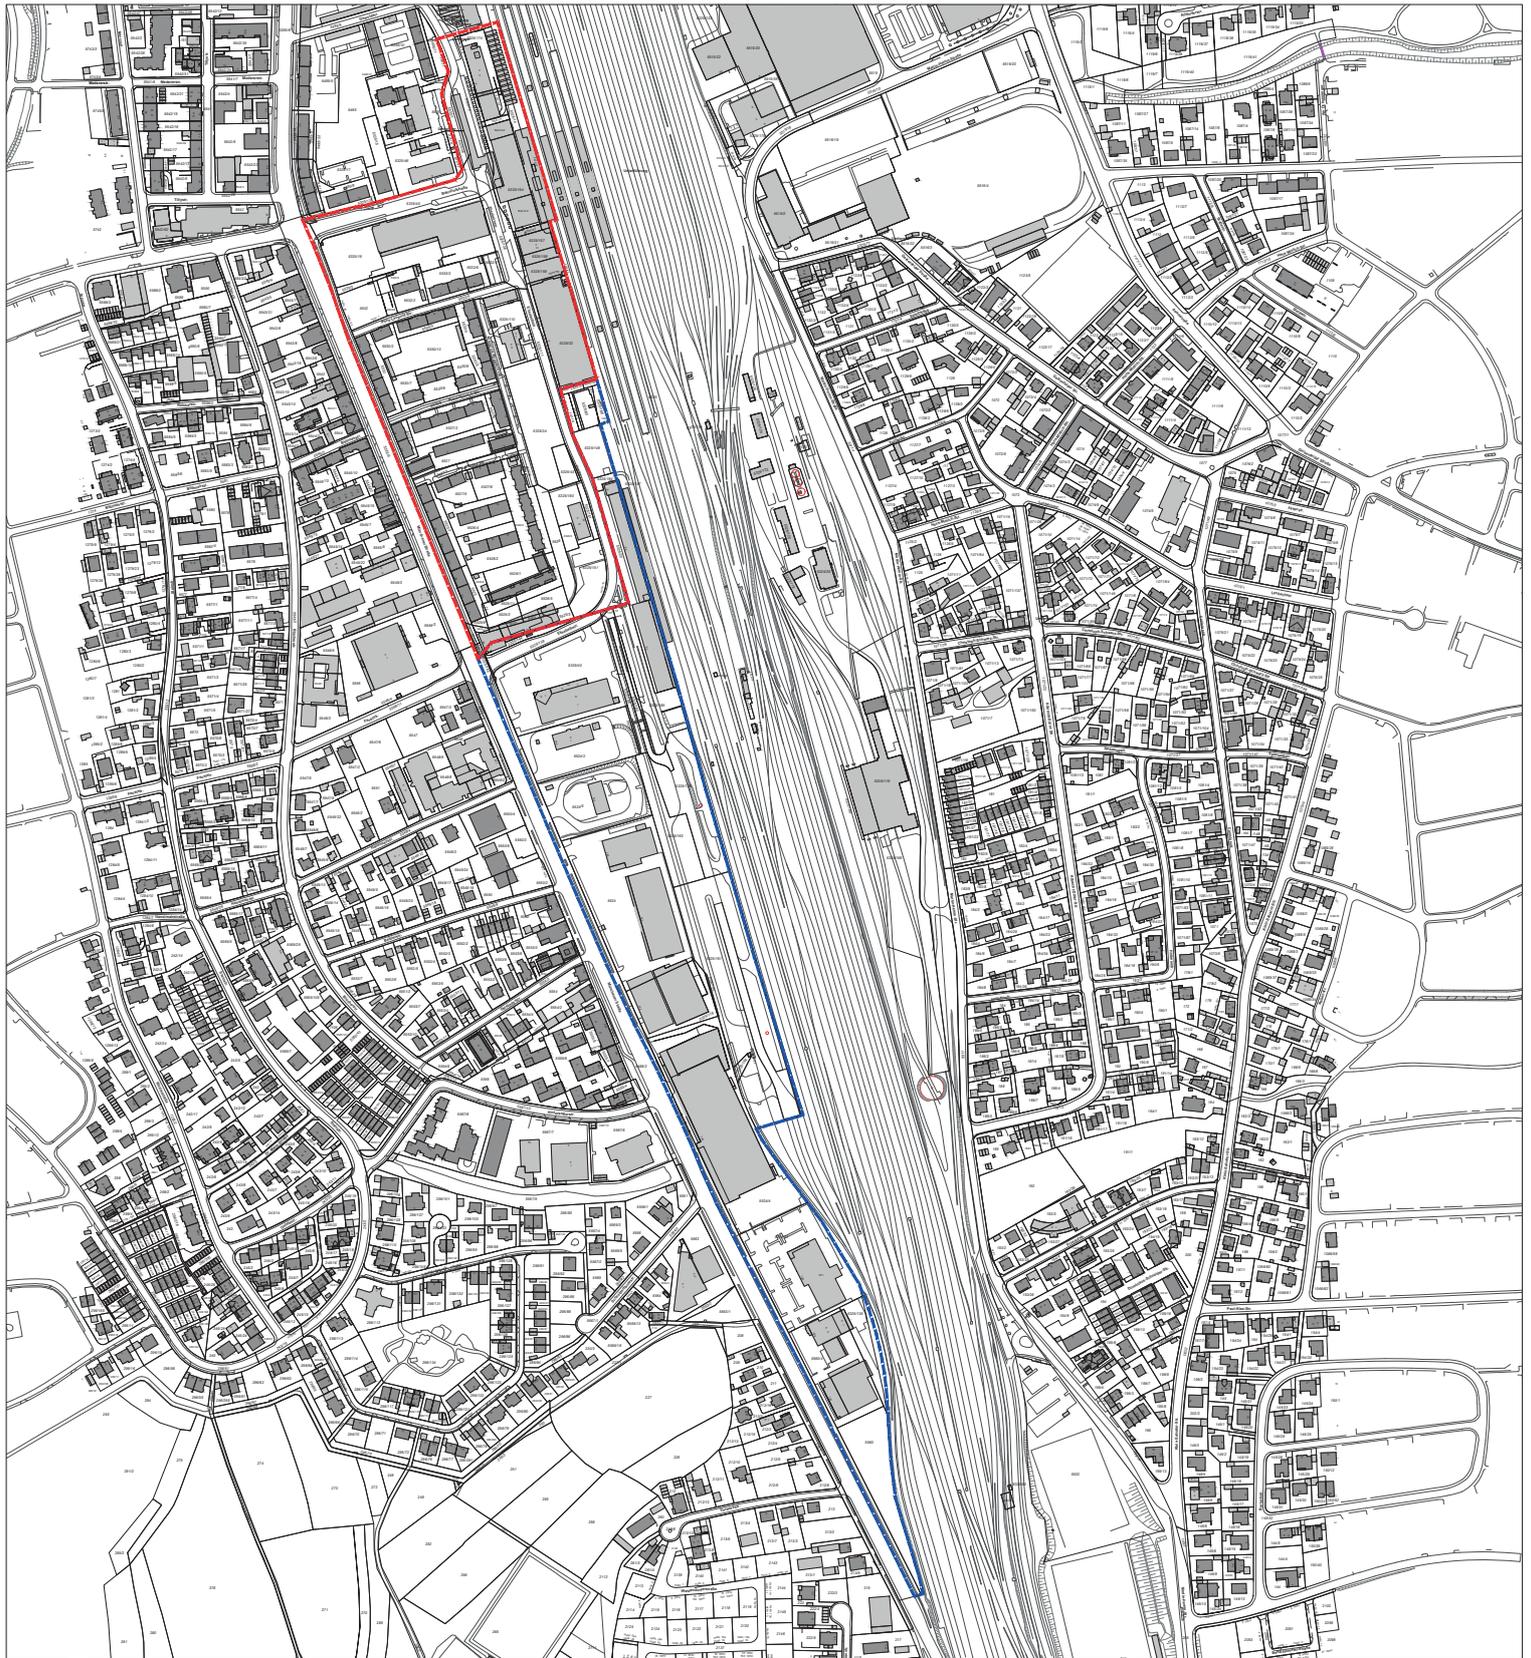

----- Umgriff Sanierungsgebiet

----- Umgriff Untersuchungsgebiet Erweiterung



 **Stadt Ingolstadt**
Stadtplanungsamt

Erweiterung Sanierungsgebiet "Prinzenviertel"

Gezeichnet	Entwurf	Datum	Maßstab	Format	Plan-Nr.
AG		Mai 2024	1:5000	A3	

**Öffentliche Sitzung des Bezirksausschusses
II - Nordwest**

Am Donnerstag, 13.06.2024 findet um 18:45 Uhr eine öffentliche Sitzung des Bezirksausschusses II - Nordwest statt. Sitzungsort: Christoph-Kolumbus Grundschule, Ungernederstraße 11, 85057 Ingolstadt

Tagesordnung:

Öffentliche Sitzung

1. Eröffnung und Begrüßung
2. Feststellung der Beschlussfähigkeit und Genehmigung letztes Sitzungsprotokoll.
 - 2.1. Beschluss der Tagesordnung und dessen Reihenfolge (§38 Abs.2 der GO)
3. Informationen, Stellungnahmen und Anfragen der Verwaltung
 - 3.1. Information: Neuaufstellung des Flächennutzungsplans der Stadt Ingolstadt
 - 3.2. Information: Bay. Landesamt für Umwelt – Beginn der Naturschutzfachkartierung
 - 3.3. 2024-02-003 – Stellungnahme: Parksituation u. Regelung Ettinger Str.
4. Bürgerhaushalt – Beratung und Entscheidungen
 - 4.1. Aktueller Stand BHH 2024
 - 4.2. KiGa Sternenhaus: Antrag Indoor Spielburgen für beide Kindergruppen
5. Anfragen aus dem Stadtteil
6. Verschiedenes, Wünsche und Anfragen

Bezirksausschussvorsitzender:
Manuel Depperschmidt

**Öffentliche Sitzung des Bezirksausschusses
VI – West**

Am Samstag, 08.06.2024 findet um 14:30 Uhr eine öffentliche Sitzung des Bezirksausschusses VI - West statt. Sitzungsort: Treffpunkt und Abfahrt am Friedhof Gerolfing mit dem Fahrrad

Tagesordnung:

Öffentliche Sitzung

1. Gerolfing
 - Wege und Bänke Friedhof Gerolfing
 - Hauptweg wurde Instand gesetzt
 - Nebenweg noch nicht im befriedigenden Zustand
 - Bänke wurden erneuert
 - Calisthenics-Anlage Gerolfing

- Sanierung Pavillon an der Skateranlage
- Umkleidemöglichkeiten Schafirsee
- Fahrradständer am Schafirsee
- Zufahrt Brennholzlagerplatz
- Waldfestplatz – Pavillon
2. Dünzlau
 - Festplatz Dünzlau
 - Baumgräber im Friedhof
 - Radweg Dünzlau – Moosgraben
 - Fretzgraben und Gstätten
3. Mühlhausen
 - Dorfplatz Mühlhausen
 - Treppengeländer Kapelle und Kirche
 - Tischtennisplatte und Spielgeräte
4. Pettenhofen
 - Sonnensegel am Spielplatz
 - Taschenäckerstraße
 - Spielzeugkiste am Spielplatz
 - Taschenäckerstraße
 - Dorfplatz
5. Irgertsheim
 - Anpflanzungen Irgertsheim
 - Weinleitenweg Irgertsheim
 - SC Irgertsheim – Beachvolleyballanlage
6. Abschlussbesprechung im SportWirtshaus Irgertsheim
Bitte zur eigenen Sicherheit eine Warnweste anziehen.

Bezirksausschussvorsitzender:
Herr Hans-Jürgen Binner,

**Öffentliche Sitzung des Bezirksausschusses
VII - Etting**

Am Mittwoch, 12.06.2024, findet um 20:00 Uhr eine öffentliche Sitzung des Bezirksausschusses VII – Etting statt. Veranstaltungsort: Sportheim Etting, Retzbachweg 10, 85055 Ingolstadt.

Tagesordnungspunkte:

1. Begrüßung und Feststellung, dass der BZA VII Etting form- und fristgerecht geladen wurde und beschlussfähig ist
2. Genehmigung der Niederschrift der Sitzung vom 10. April 2024
3. Stellungnahmen und Anfragen der Stadtverwaltung
 - 3.1. 2023-07-022 Einsicht der Protokolle von Bürgerversammlungen
 - 3.2. 2024-07-002 VGI-Flexi für Etting
 - 3.3. 2024-07-003 ÖPNV-Anbindung Baugebiet Etting-Steinbuckl
 - 3.4. 2023-07-009 Beleuchtung Radweg Kraibergstraße

- 3.5. 2023-07-025 Friedhof Etting
- 3.6. 2024-07-004 Neuaufstellung des Flächennutzungsplanes
- 3.7. E-Mails der Stadtverwaltung
- 3.8. Sachstandsbericht von Anträgen aus den letzten Sitzungen
- 4. Bürgerhaushalt 2023
- 4.1. Antrag Kita Siebenstein
- 4.2. Antrag Kath. Kindergarten St. Raphael
- 5. Bürgerhaushalt 2024
- 6. Anträge / Wünsche / Verschiedenes
- 6.1. Parksituation am Friedhof Etting
- 6.2. Antrag eines Bürgers (Absperrbügel in der Kipfenbergerstraße)

Bezirksausschussvorsitzender:
Herr Jürgen Hammer,

**Öffentliche Sitzung des Bezirksausschusses
IX – Mailing-Feldkirchen**

Am Donnerstag, 13.06.2024 findet um 19:30 Uhr eine öffentliche Sitzung des Bezirksausschusses IX – Mailing/Feldkirchen statt. Sitzungsort: Feuerwehrgerätehaus Mailing, Am Seitweg 24, 85055 Ingolstadt

Tagesordnung:

- 1. Feststellung der ordnungsgemäßen Ladung
- 2. Genehmigung der Niederschrift vom 16.05.2024
- 3. Beratung und Beschluss über den Bürgerhaushalt 2025
- 4. Stellungnahme der Verwaltung zu aktuellen Themen
- 5. Anträge der BZA-Mitglieder
- 6. Anträge der Bürgerinnen und Bürger aus dem Stadtbezirk IX

Bezirksausschussvorsitzender
Ralf Schreiber

**Öffentliche Sitzung des Bezirksausschusses
XI – Friedrichshofen-Hollerstauden**

Am Dienstag, 11.06.2024 findet um 19:00 Uhr eine öffentliche Sitzung des Bezirksausschusses XI – Friedrichshofen-Hollerstauden statt.

Veranstaltungsort: Thomaskirche, Buchenweg 4, 85049 Ingolstadt

Tagesordnung:

Öffentliche Sitzung

- 1. Begrüßung der Anwesenden

- 2. Genehmigung der Niederschrift aus der Sitzung vom 20.02.2024 und 09.04.2024
- 3. Zebrastreifen in der Schultheißstraße / Am Dachsberg
- 4. Bachlauf an der Adam-Smith-Straße (2023-11-016)
- 5. Mitteilungen der Verwaltung
- 5.1. Buswartehäuschen Pfingsäckerweg (2024-11-003)
- 5.2. Radwegertüchtigung zwischen Heindlmühle und VfB Friedrichshofen (2023-11-018)
- 5.3. Pflingstäckerweg (2024-11-002)
- 5.4. Lärmschutzwand an der Friedrichshofener Straße mit Photovoltaikanlage (2022-11-002)
- 5.5. Beleuchtung Verbindungsweg Neuburger Straße Adam-Smith-Straße (2023-11-010)
- 6. Themen für die Bürgerversammlung am 24.09.2024
- 7. Anträge
- 7.1. Tischtennisplatte
- 8. Info, Sonstiges
- 8.1. Bücherschrank
- 8.2. Baugebiet „Samhof“

Bezirksausschussvorsitzender:
Rainer Mühlberger

Ende der amtlichen Bekanntmachung

Das Amtsblatt der Stadt Ingolstadt wird ausschließlich digital veröffentlicht und erscheint wöchentlich und nach Bedarf. Es wird im Internet auf der öffentlich zugänglichen Internetseite www.ingolstadt.de/amtliche veröffentlicht. Das dort eingestellte elektronische PDF-Dokument ist die amtlich bekannte Fassung.