




Ansicht West

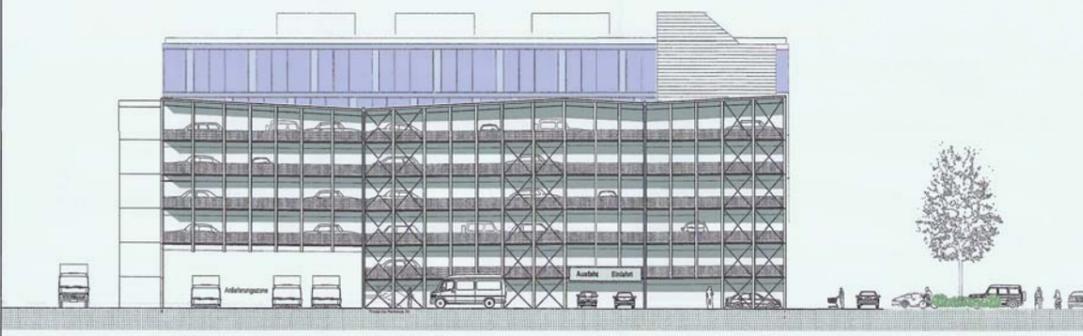

Ansicht Süd

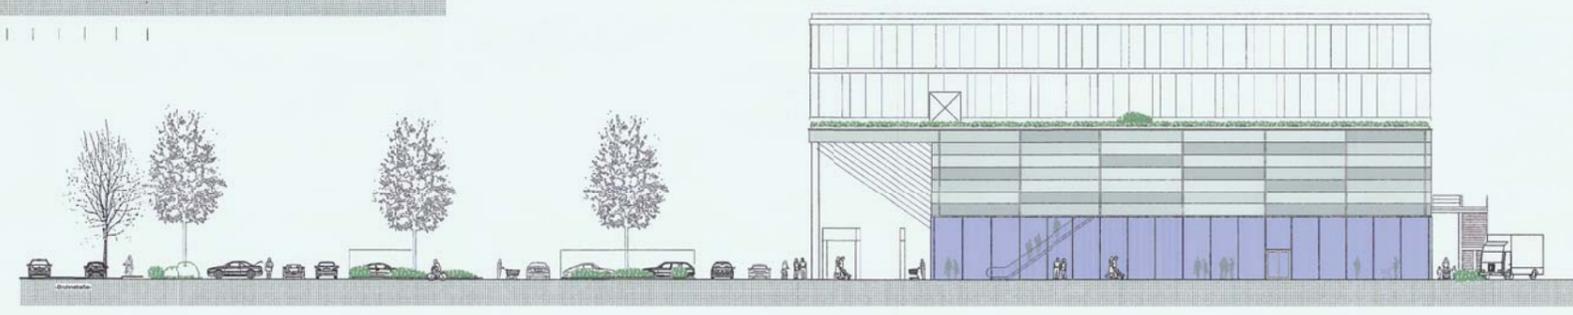

Ansicht Nord

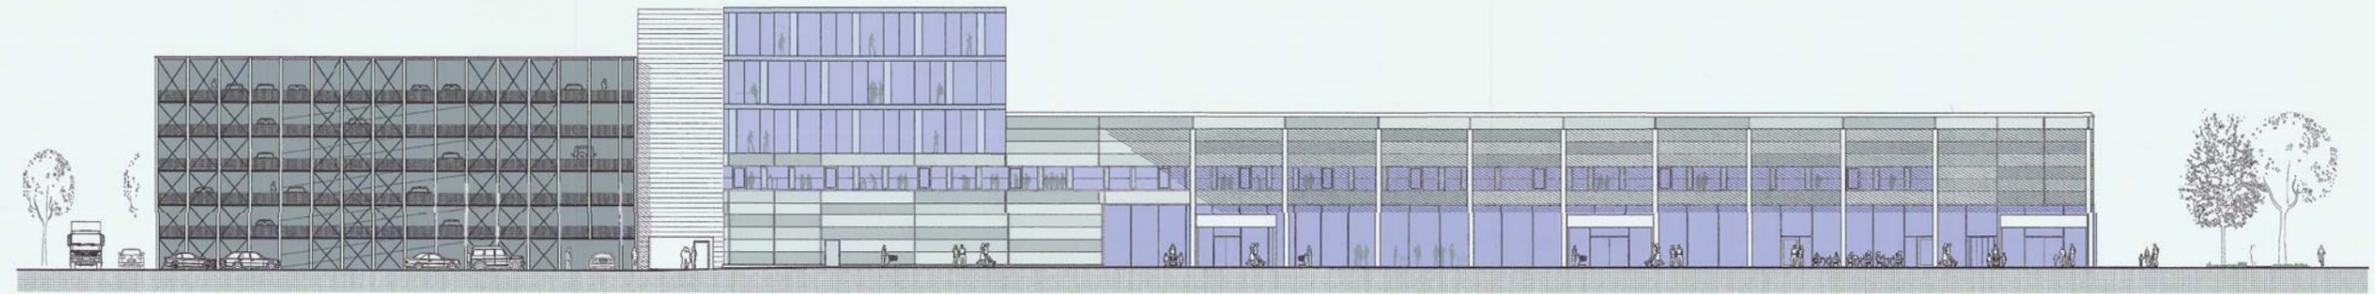

Ansicht Ost

Projekt
Bauherr
Hofart
Architekt

Tektur zur
Genehmigungsplanung

Umbau, Sanierung und Erweiterung des besteh. Gewerbegebäudes in ein Fachmarkt-Zentrum mit Parkgarage und Außenstellplätzen in Eriegstraße 30 - Ecke F.-Braunstr. Flur Nr.: 4486/3 + 4503/2

85053 Ingolstadt

Röss GmbH & Co. KG
Nürnbergstr. 34
85055 Ingolstadt



Ansichten Süd + Ost + Nord + West Maßstab 1/200

Architekturbüro
Bernhard Schuster
Flursiedle 7a
86368 Beersdorf
Tel.: 0821/494097-8
Fax: 0821/494099

Nummern:
Genehm., dem 04.03.2018
Beschr.-Nr. 16/143-008
Antrag-Nr. 04.03.2018
Anzahl: 0008
Diese Zeichnung ist unser Eigentum und darf ohne unsere Genehmigung oder schriftlicher Zustimmung Dritten zugänglich gemacht werden.

