
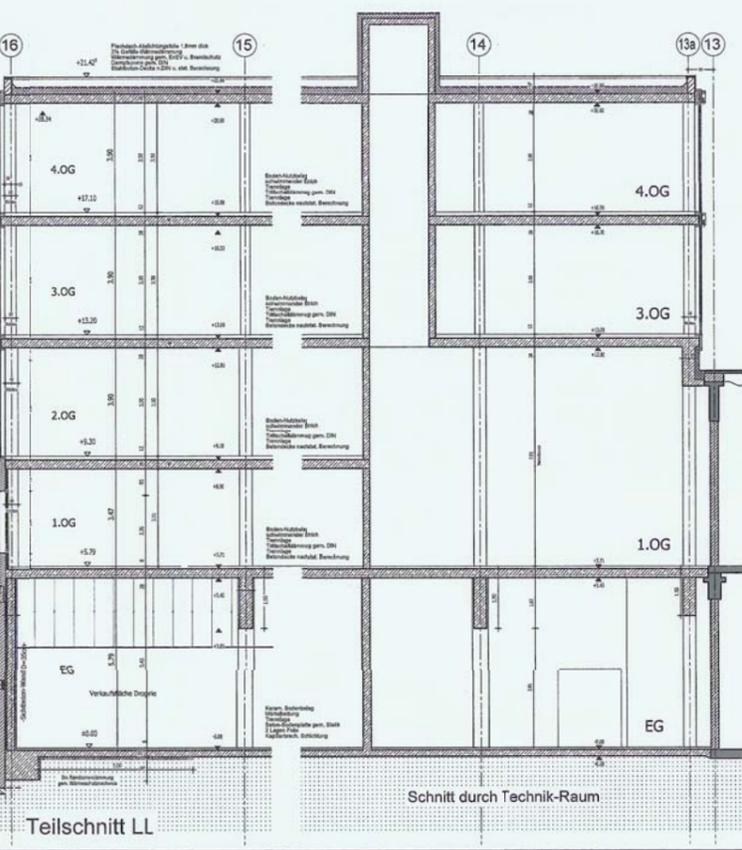


Schnitt DD

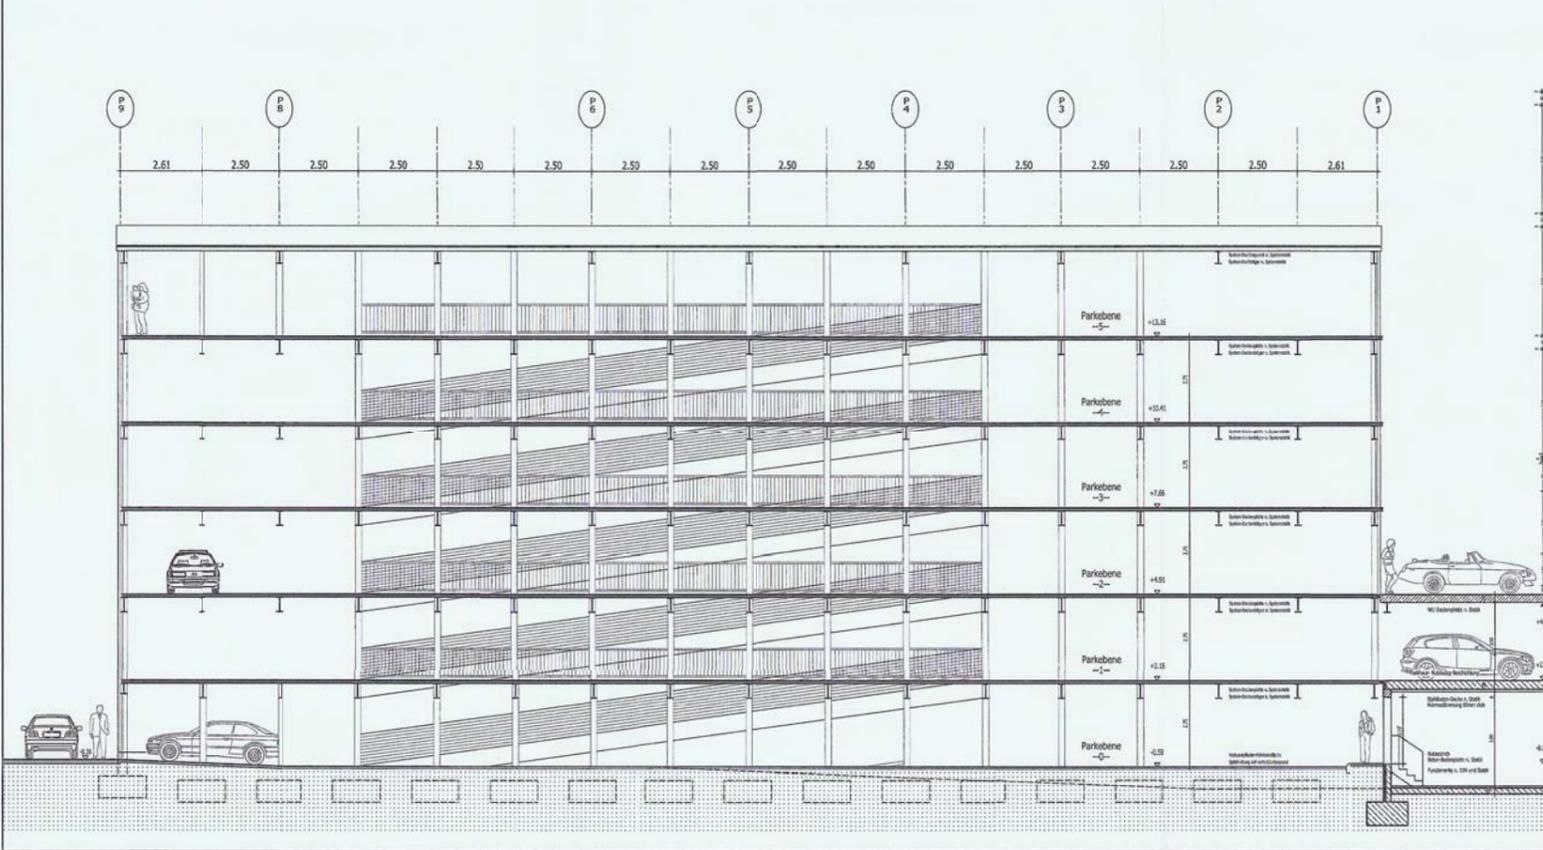

Teilschnitt LL

Schnitt durch Technik-Raum

Projekt
Bauherr
Planart
Architekt

Tektur zur Genehmigungsplanung

Umbau, Sanierung und Erweiterung des best. Gewerbegebäudes in ein Fachmarkt-Zentrum mit Parkgarage und Außenstellplätzen in
Eriagsstr. 30 - Ecke F.-Braun-Str. Flr Nr.: 4486/3 + 4503/2
85053 Ingolstadt
Röös GmbH & Co. KG
Nürnberger Str. 34
85055 Ingolstadt

Schnitte DD + LL	Maßstab 1/100
Architekturbüro Bernhard Schuster Flurstraße 7a 86368 Gersthofen i.A. <i>[Signature]</i> Tel.: 0821/494097-8 Fax: 0821/494099	Bearbeitet: BSch/KSch Gersthofen, den 04.05.2016 Zeichn.-Nr.: 16/2143-006 Fließdatum: 04.05.2016 Kurzzeichen: INER Diese Zeichnung ist unser Eigentum und darf ohne unsere Genehmigung weder ververvielfältigt noch Dritten zugänglich gemacht werden.