


Bestand

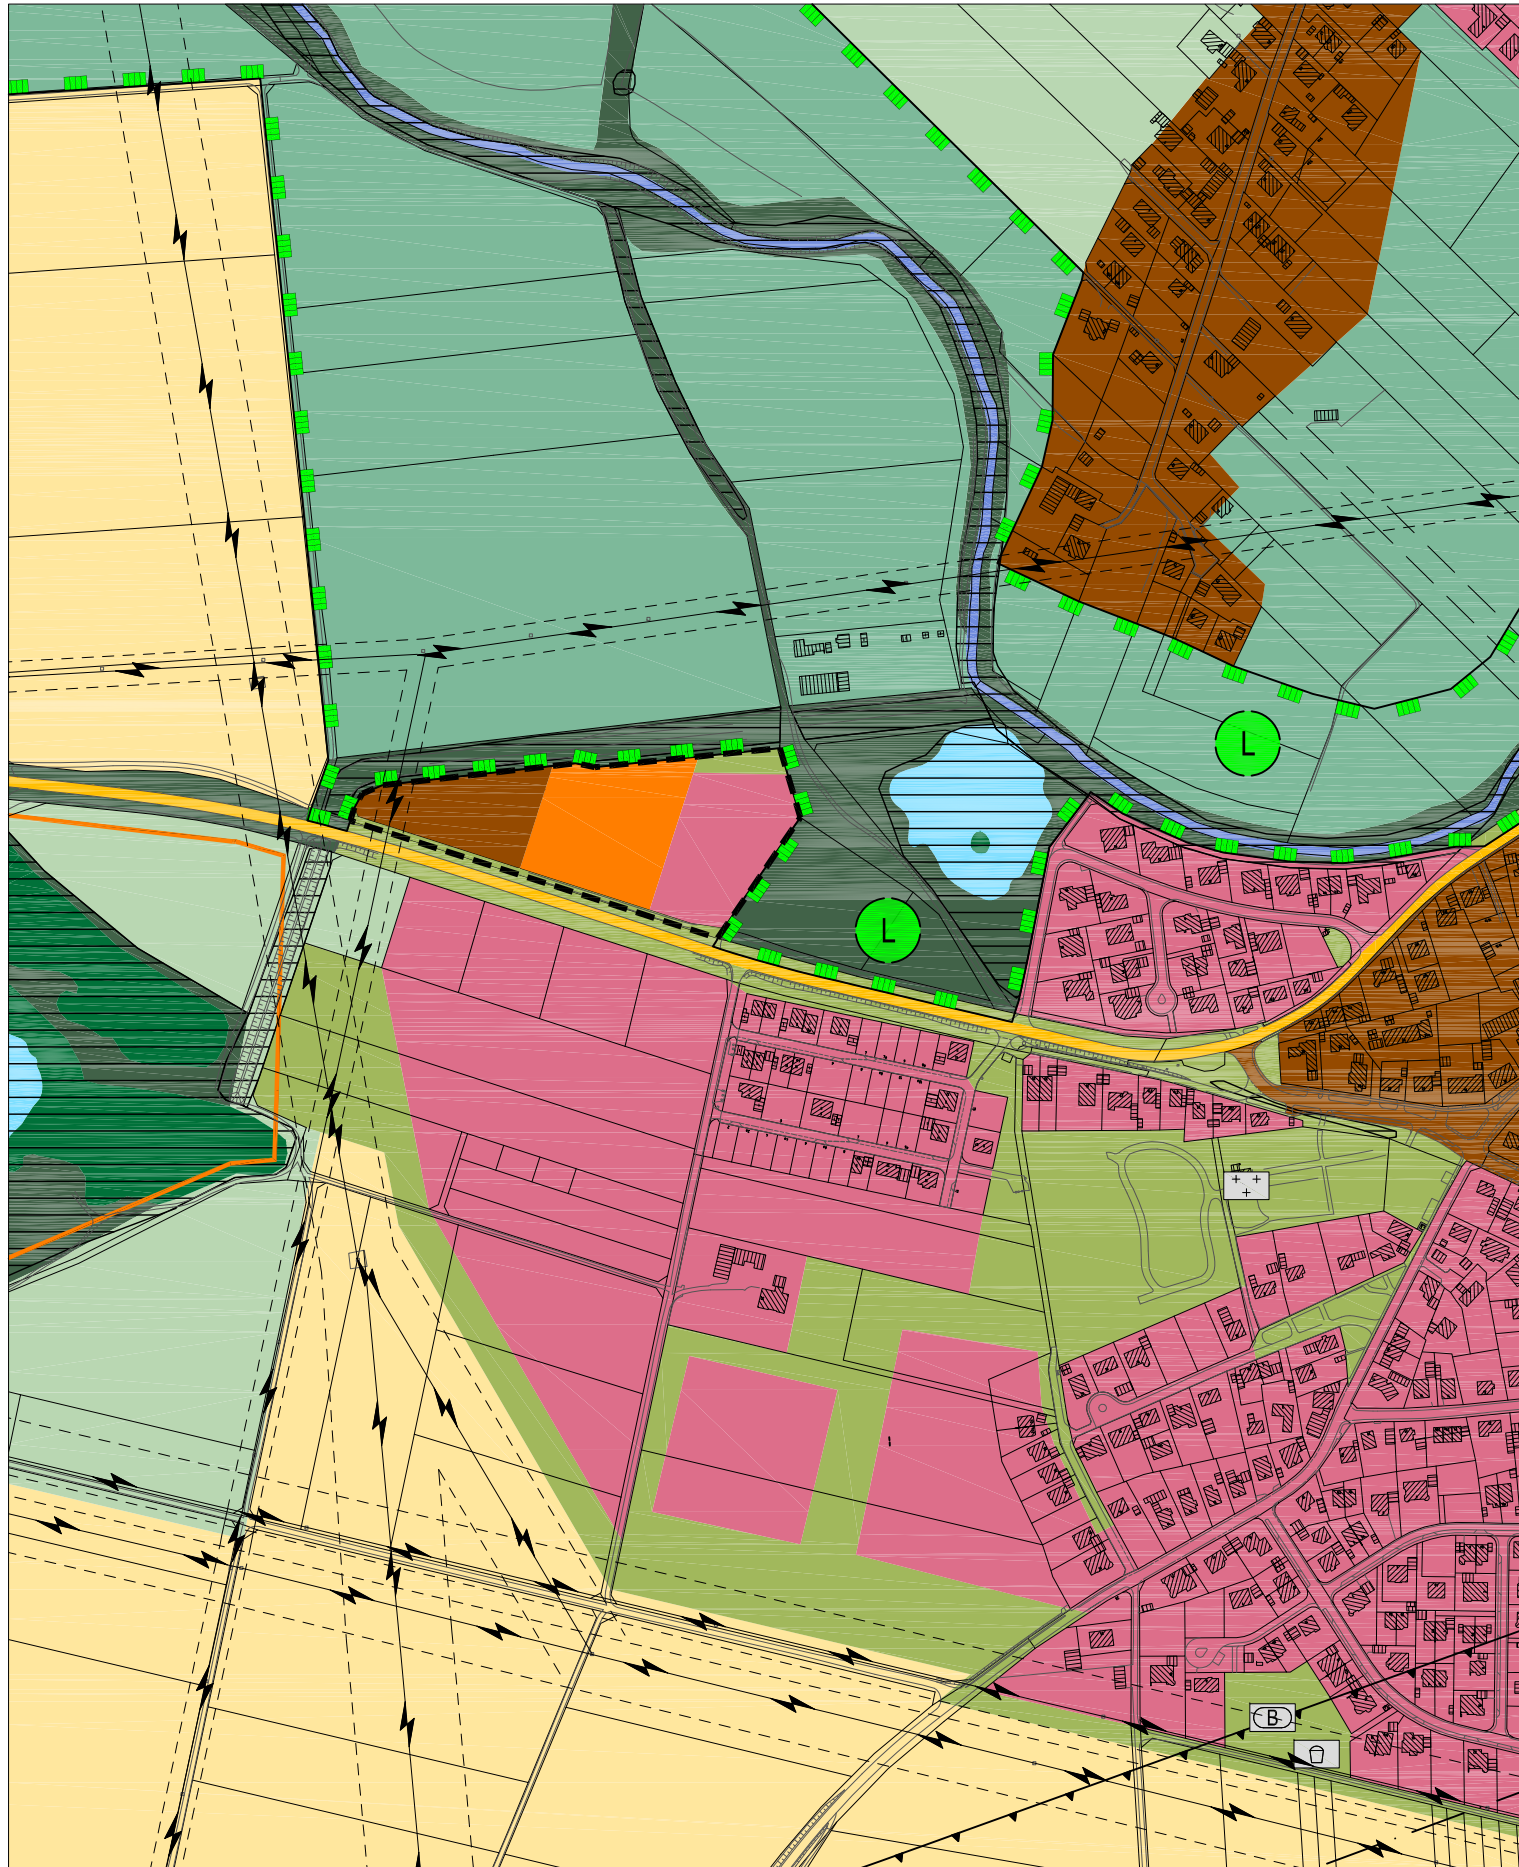

Änderung


- Wohnbaufläche
- Sondergebiet mit Zweckbestimmung Einzelhandel
- Dorfgebiet
- Grünfläche
- Landschaftsschutzwürdige Gebiete
- Umgriff der Änderung
- Biotop



Stadt Ingolstadt

ÄNDERUNG DES FLÄCHENNUTZUNGSPLANES Änderungsbeschluss

BEREICH: Zuchering - Donauäcker

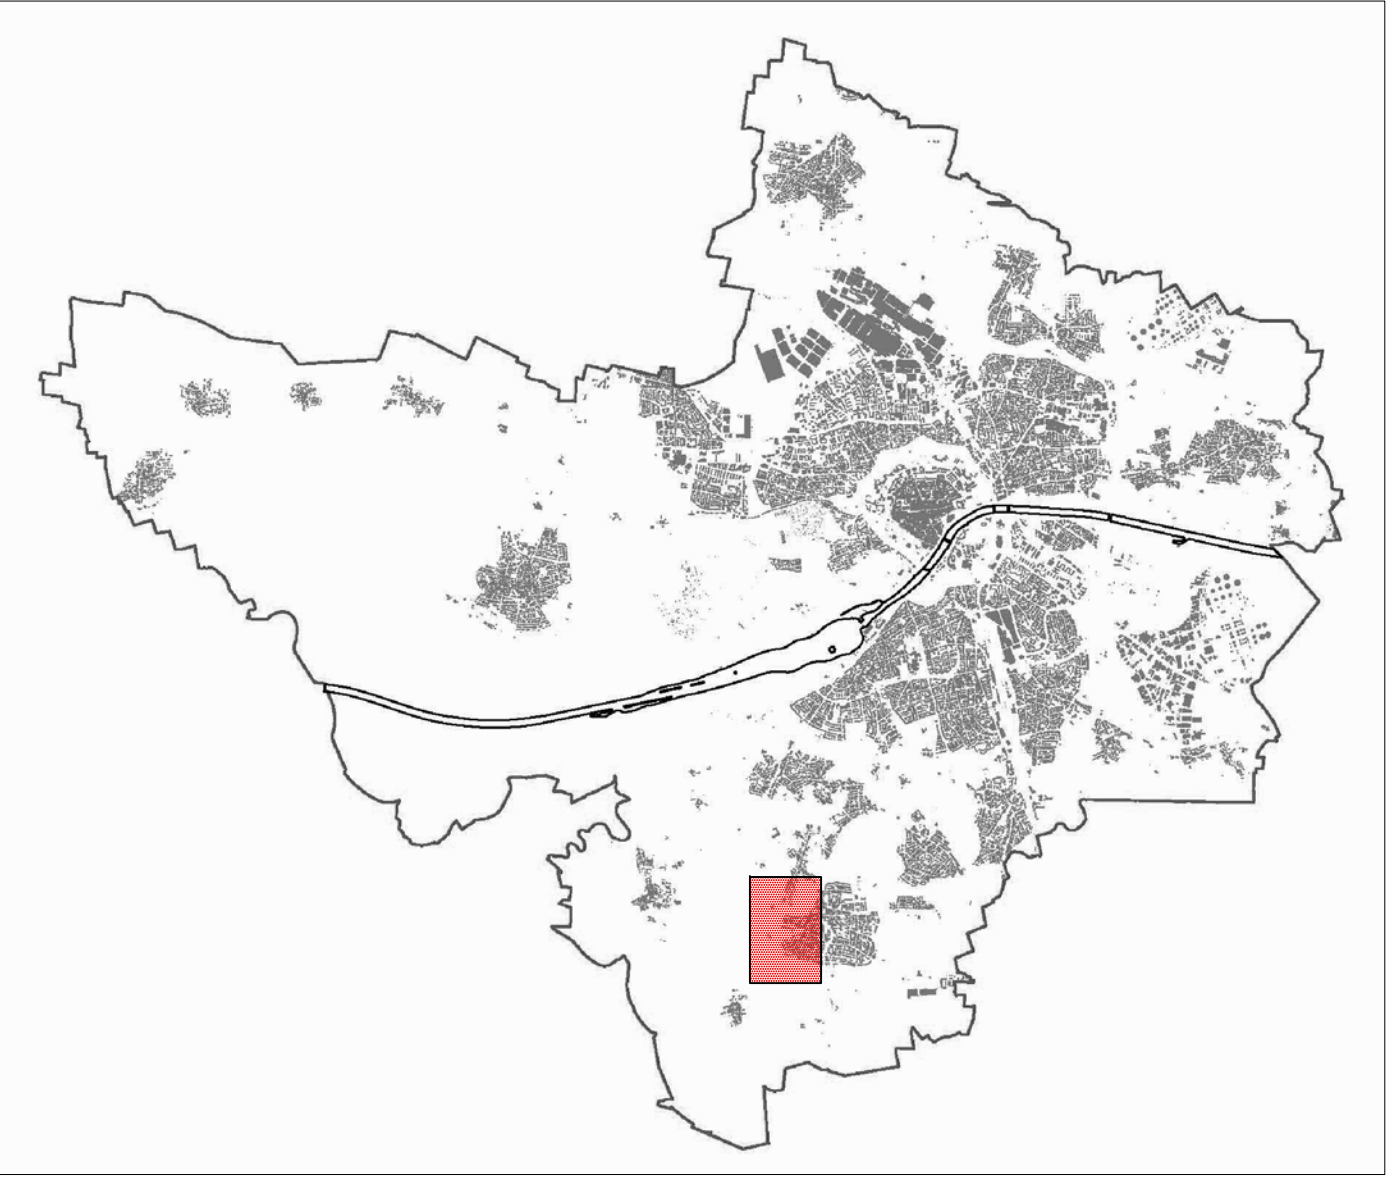

PLANVERFASSER	DATUM	GEZEICHNET	BEARBEITET	AMTSLEITER
STADTPLANUNGSAMT INGOLSTADT	08.06.2016	Reg.	Rie.	