Anlage 2

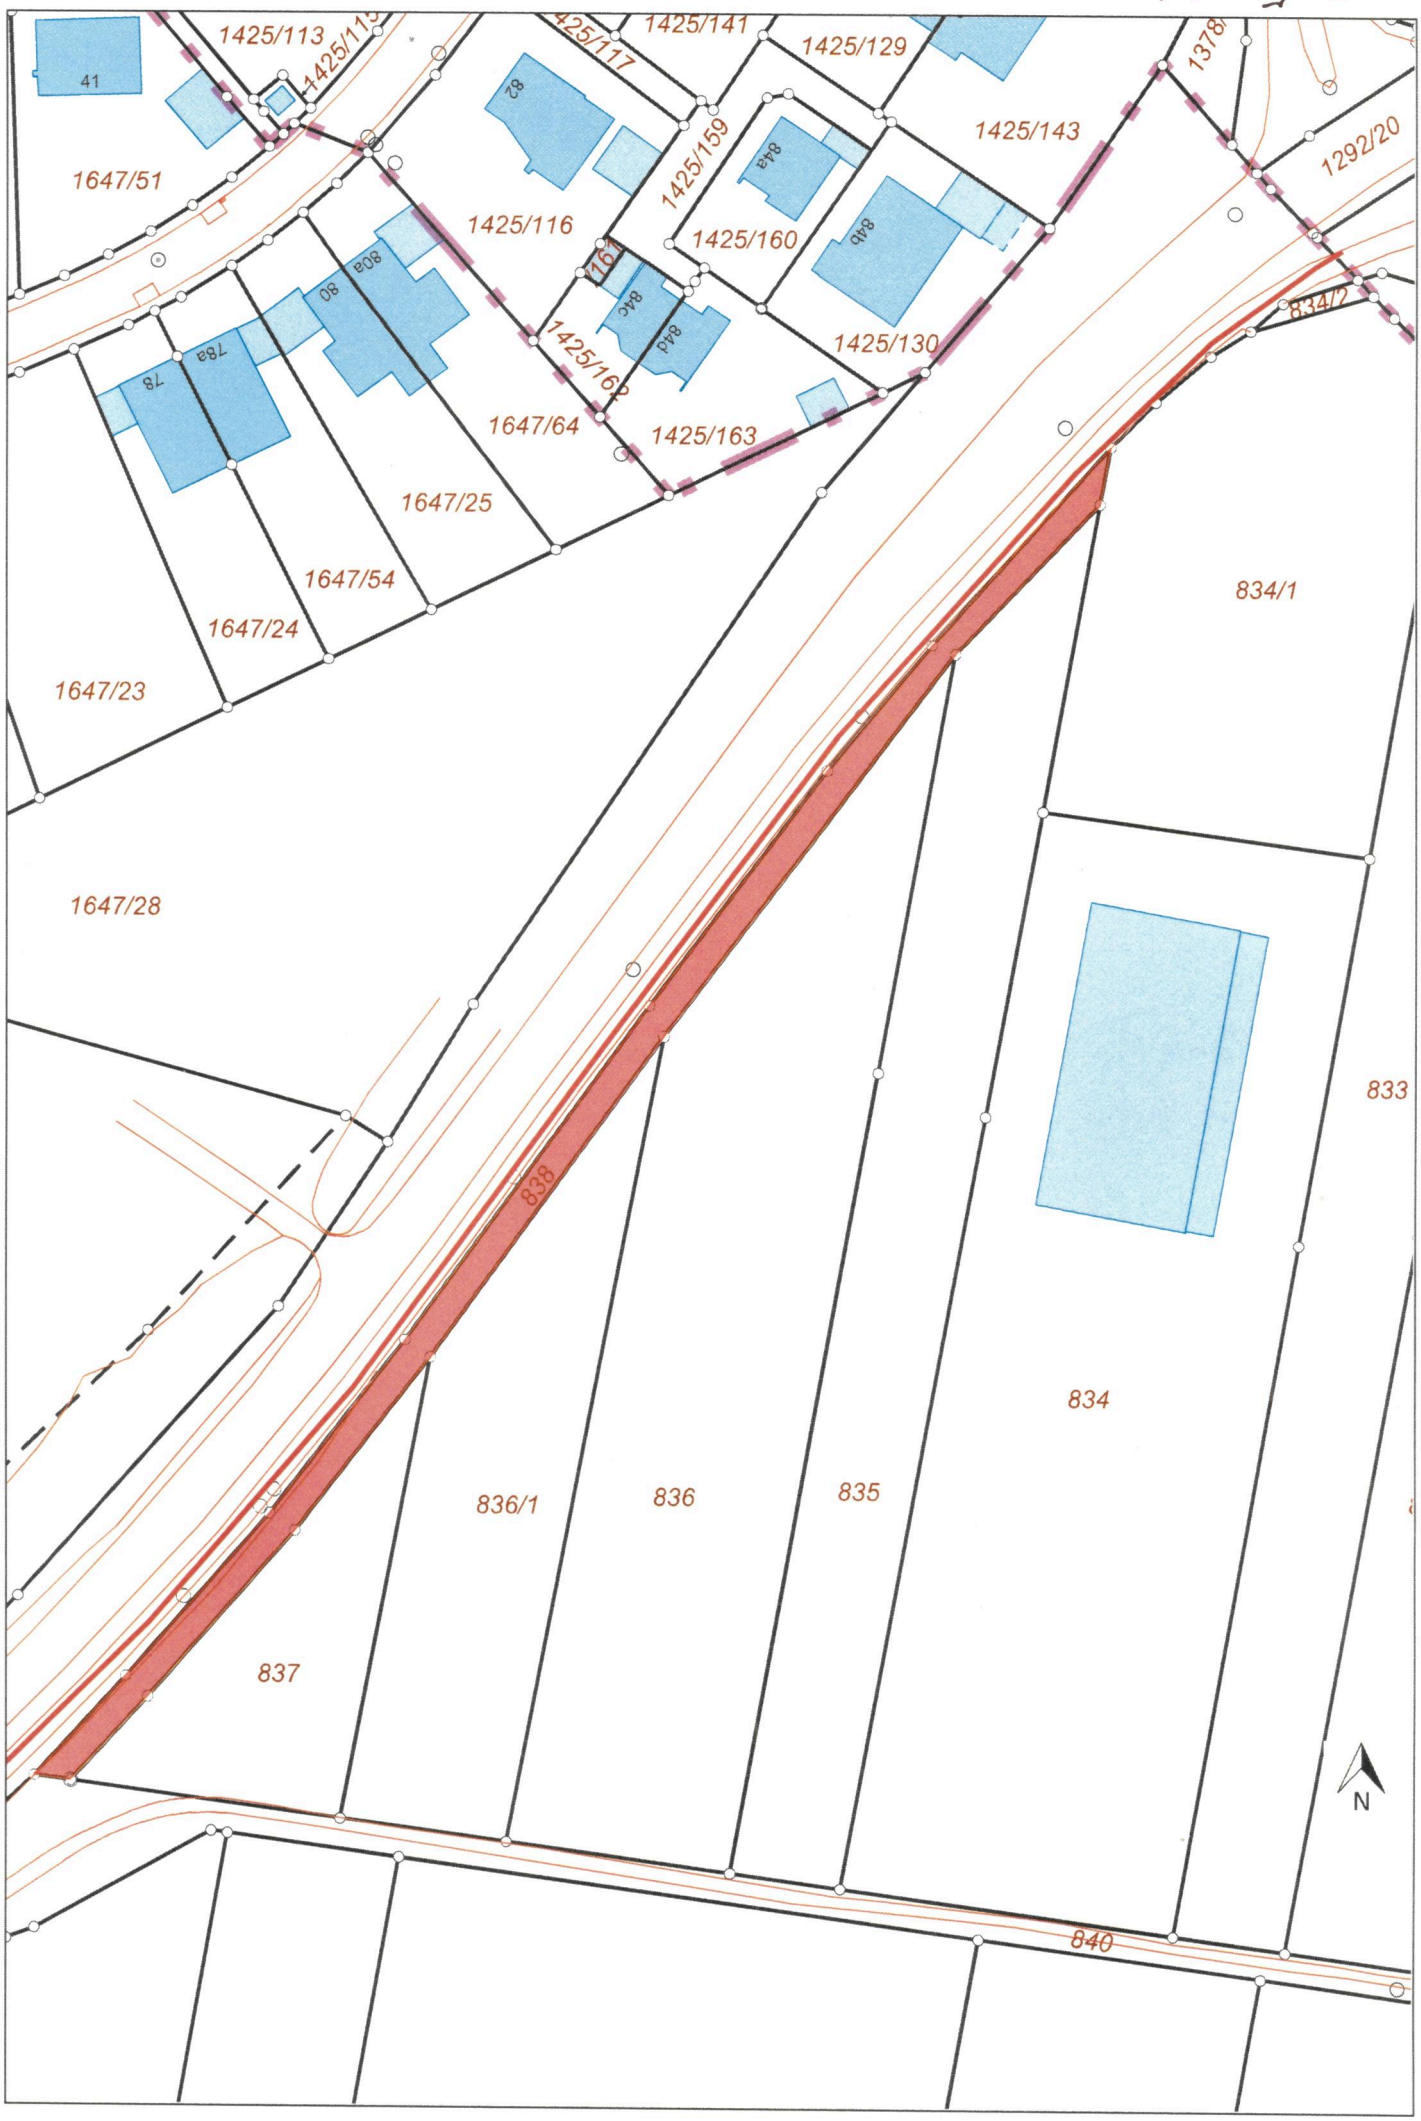
1425/113
1425/117
1425/141
1425/129
1378
1425/143
1292/20
1647/51
1425/116
1425/159
1425/160
1425/130
834/2
1425/162
1647/64
1425/163
1647/25
1647/54
1647/24
1647/23
834/1
1647/28
833
838
834
836/1
836
835
837
840
N