




Schnitt A-A
St 2229

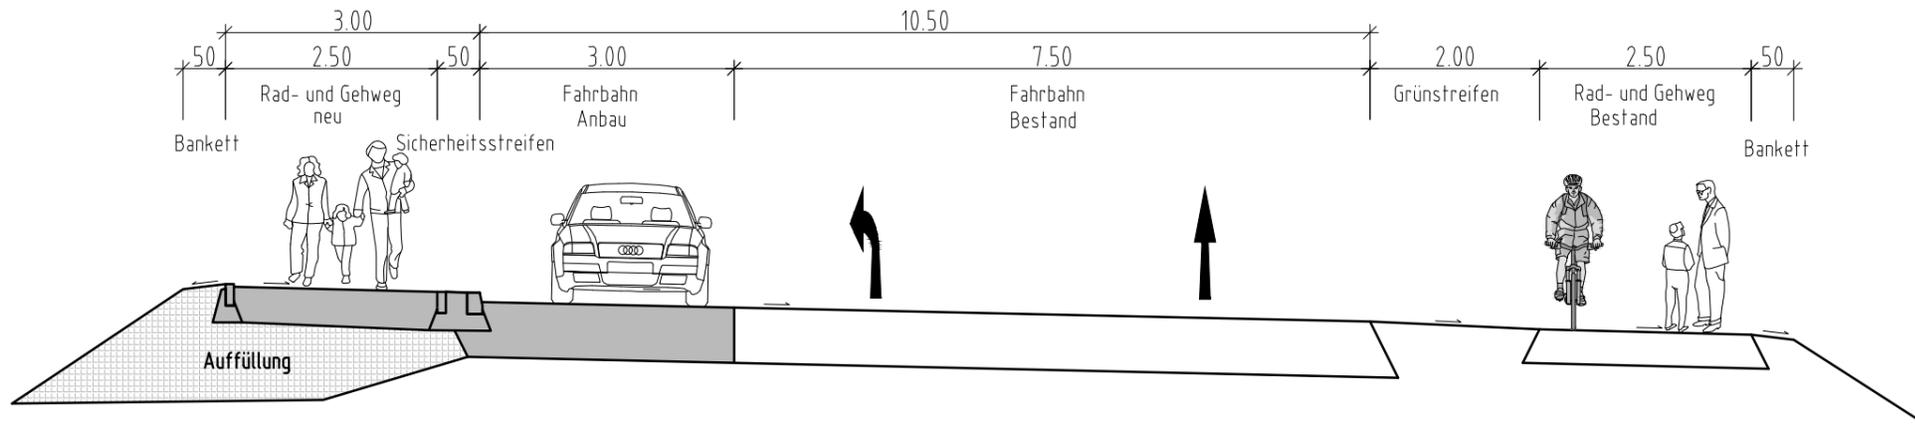


Schnitt B-B
Lindwiesener Straße

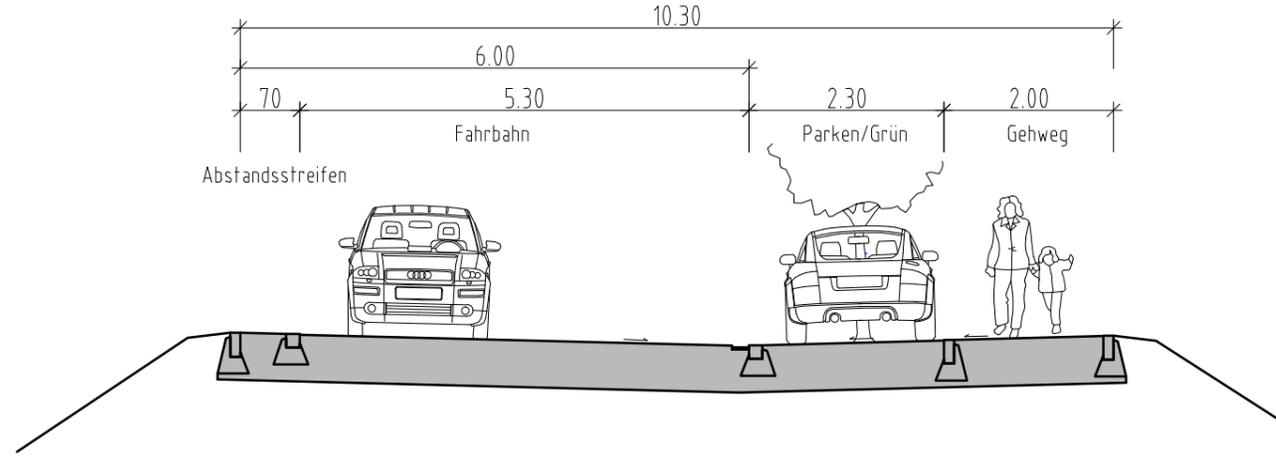

Schnitt C-C
Lindwiesener Straße

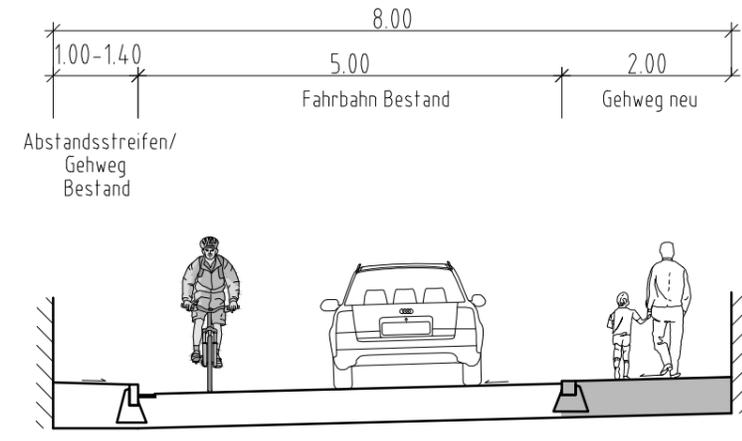

Schnitt D-D
Kreuzäckerstraße

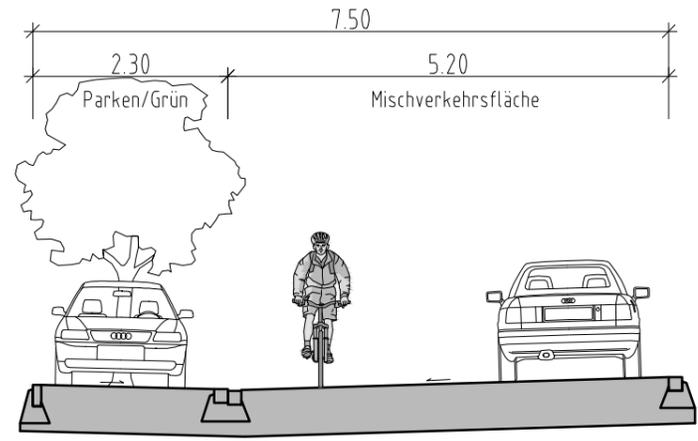

Stadt Ingolstadt
Tiefbauamt

Baugebiet Am Kreuzäcker
Querschnitte

Datum: 20.12.2016 Maßstab: ohne