


Bestand



Änderung

- Wohnbauflächen
- Flächen für den Gemeinbedarf
- Grünflächen
- Sozialen Zwecken dienende Gebäude und Einrichtungen
- Spielplatz
- Ausgleichsfläche
- Umgriff der Änderung

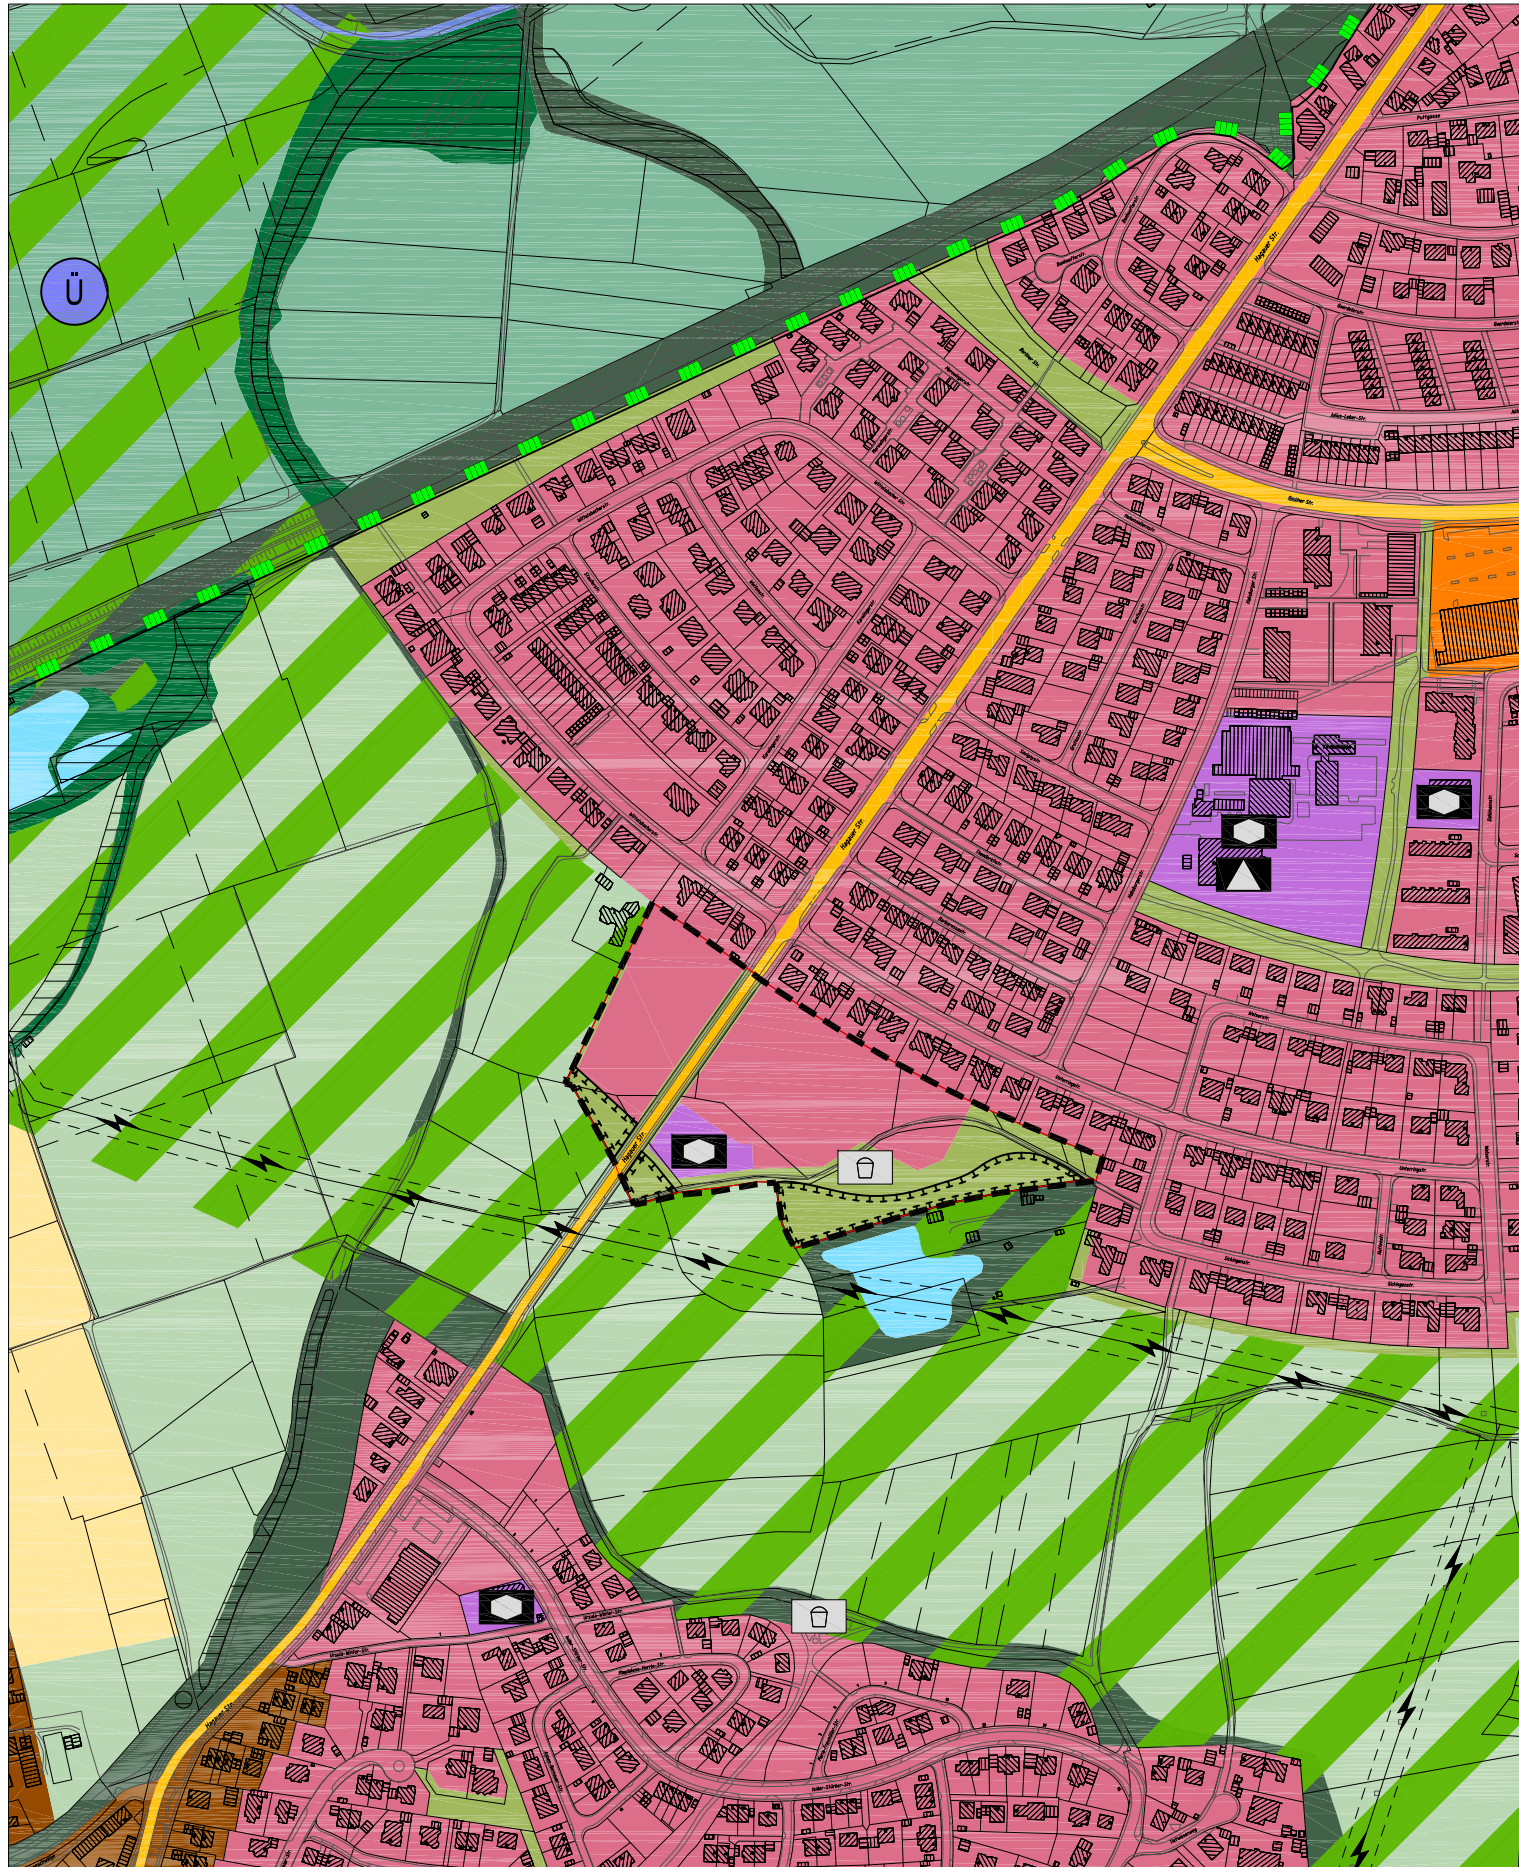


Stadt Ingolstadt

ÄNDERUNG DES FLÄCHENNUTZUNGSPLANES

Feststellungsbeschluss

BEREICH: Bebauungs- und Grünordnungsplan Nr. 102 B
 "Südlich Haunwöhr, beidseitig der Hagauer Straße"

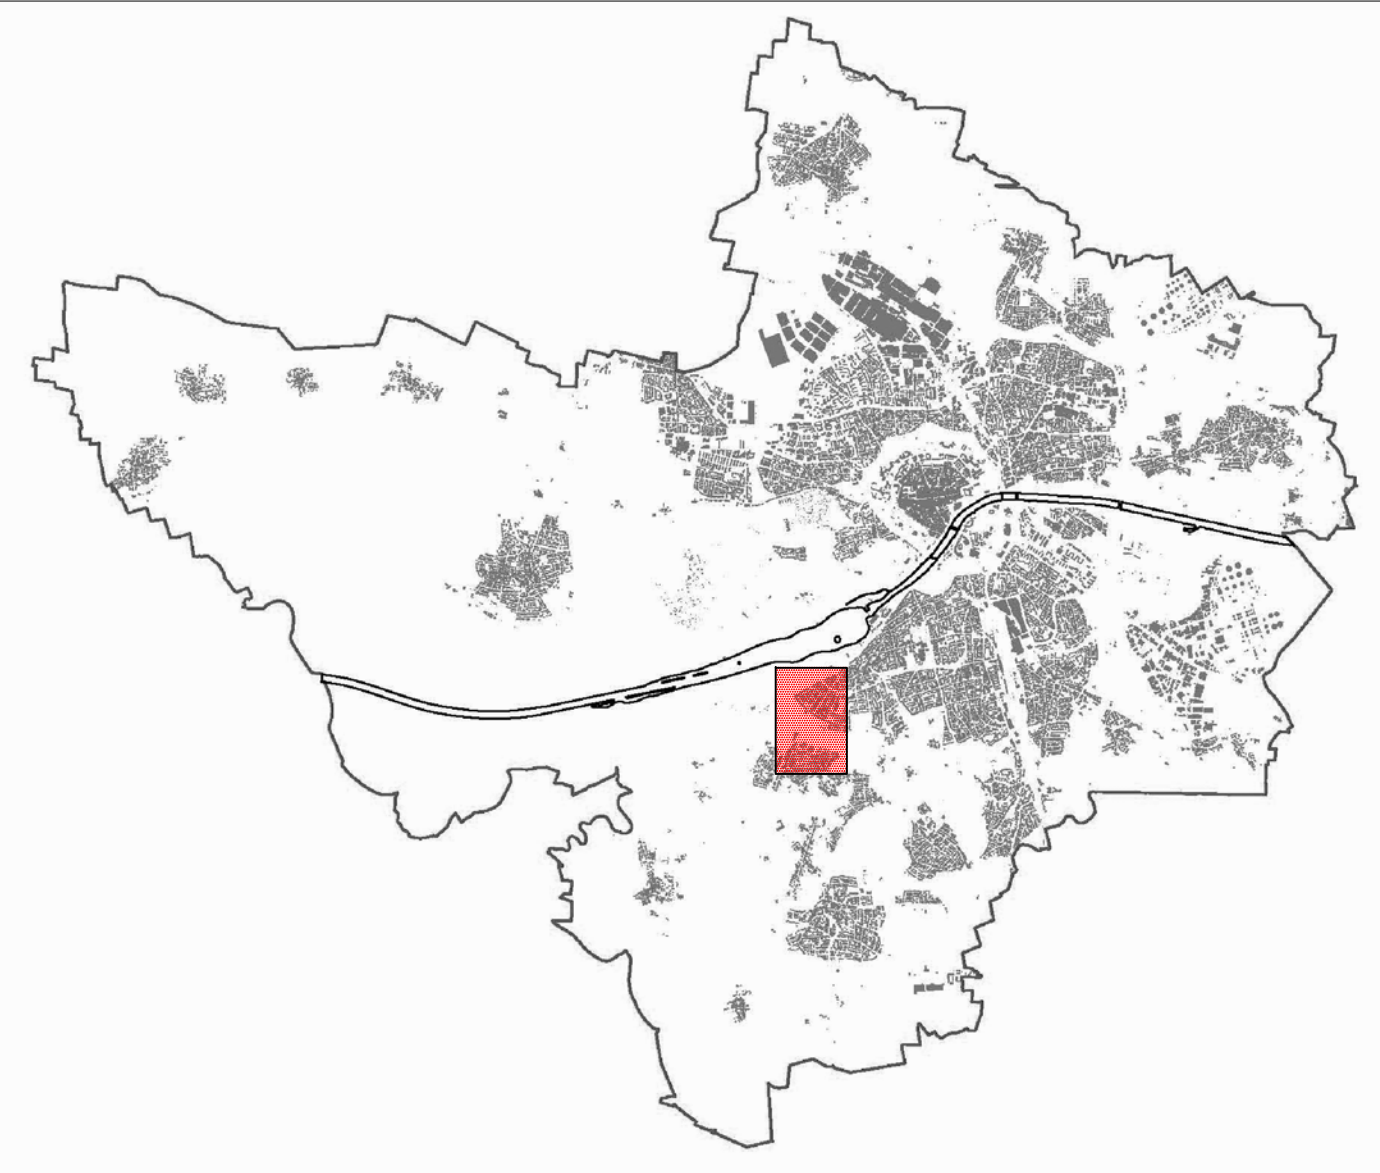

PLANVERFASSER	DATUM	GEZEICHNET	BEARBEITET	AMTSLEITER
STADTPLANUNGSAMT INGOLSTADT	19.09.2017	Reg.	Rie.	