


Rechtswirksamer Stand

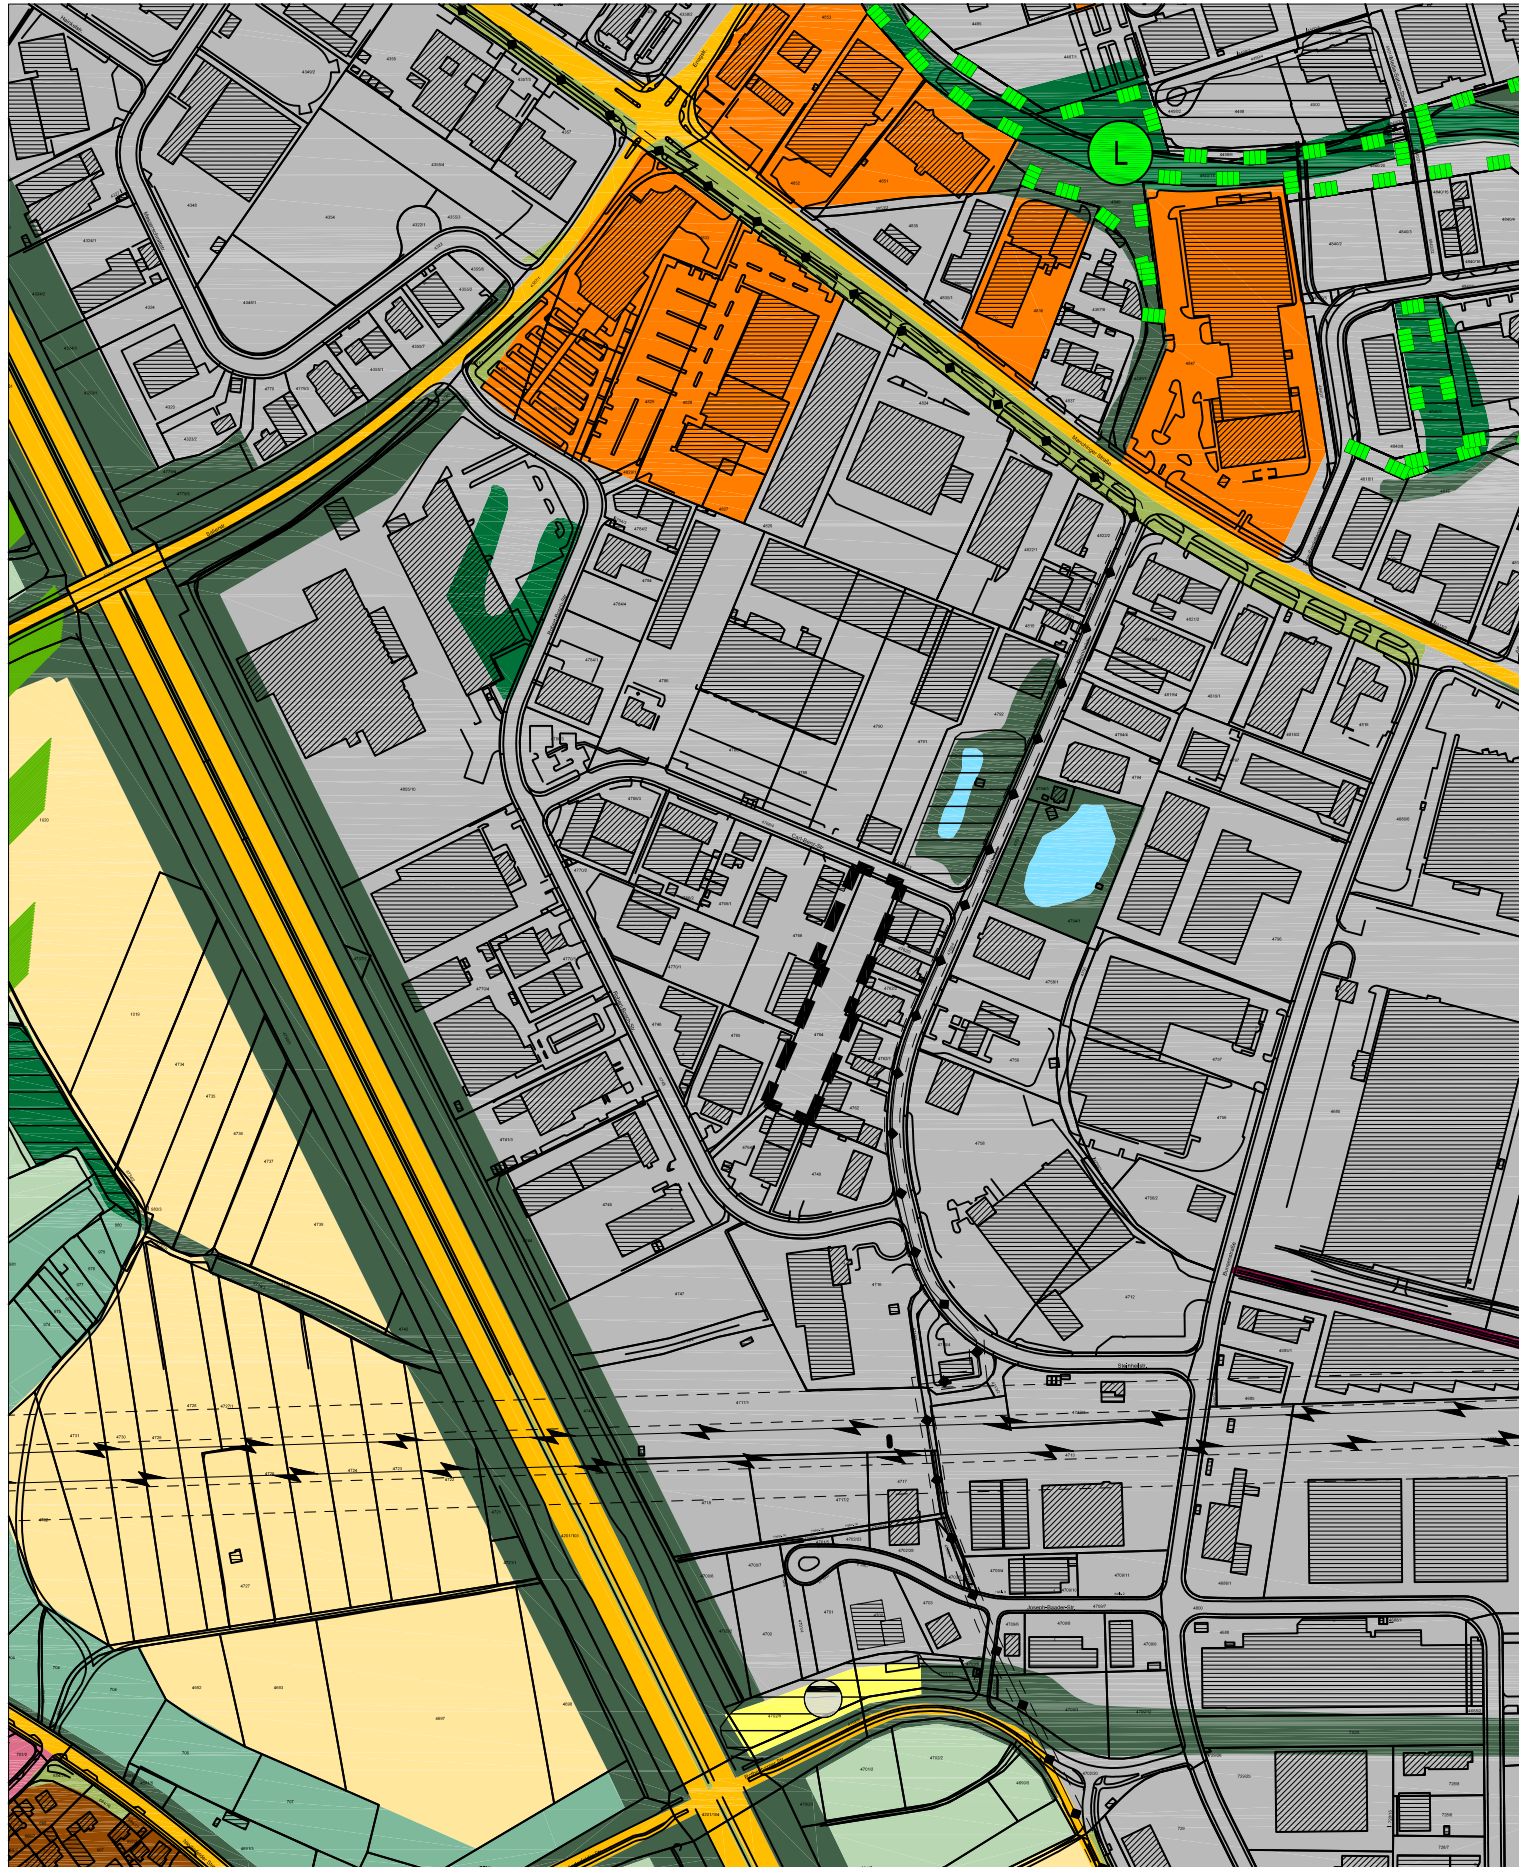


Änderung

- Gewerbliche Baufläche
- Umgriff der Änderung



Stadt Ingolstadt

ÄNDERUNG DES FLÄCHENNUTZUNGSPLANES
Änderungsbeschluss
 BEREICH: "Südlich Carl-Benz-Straße"

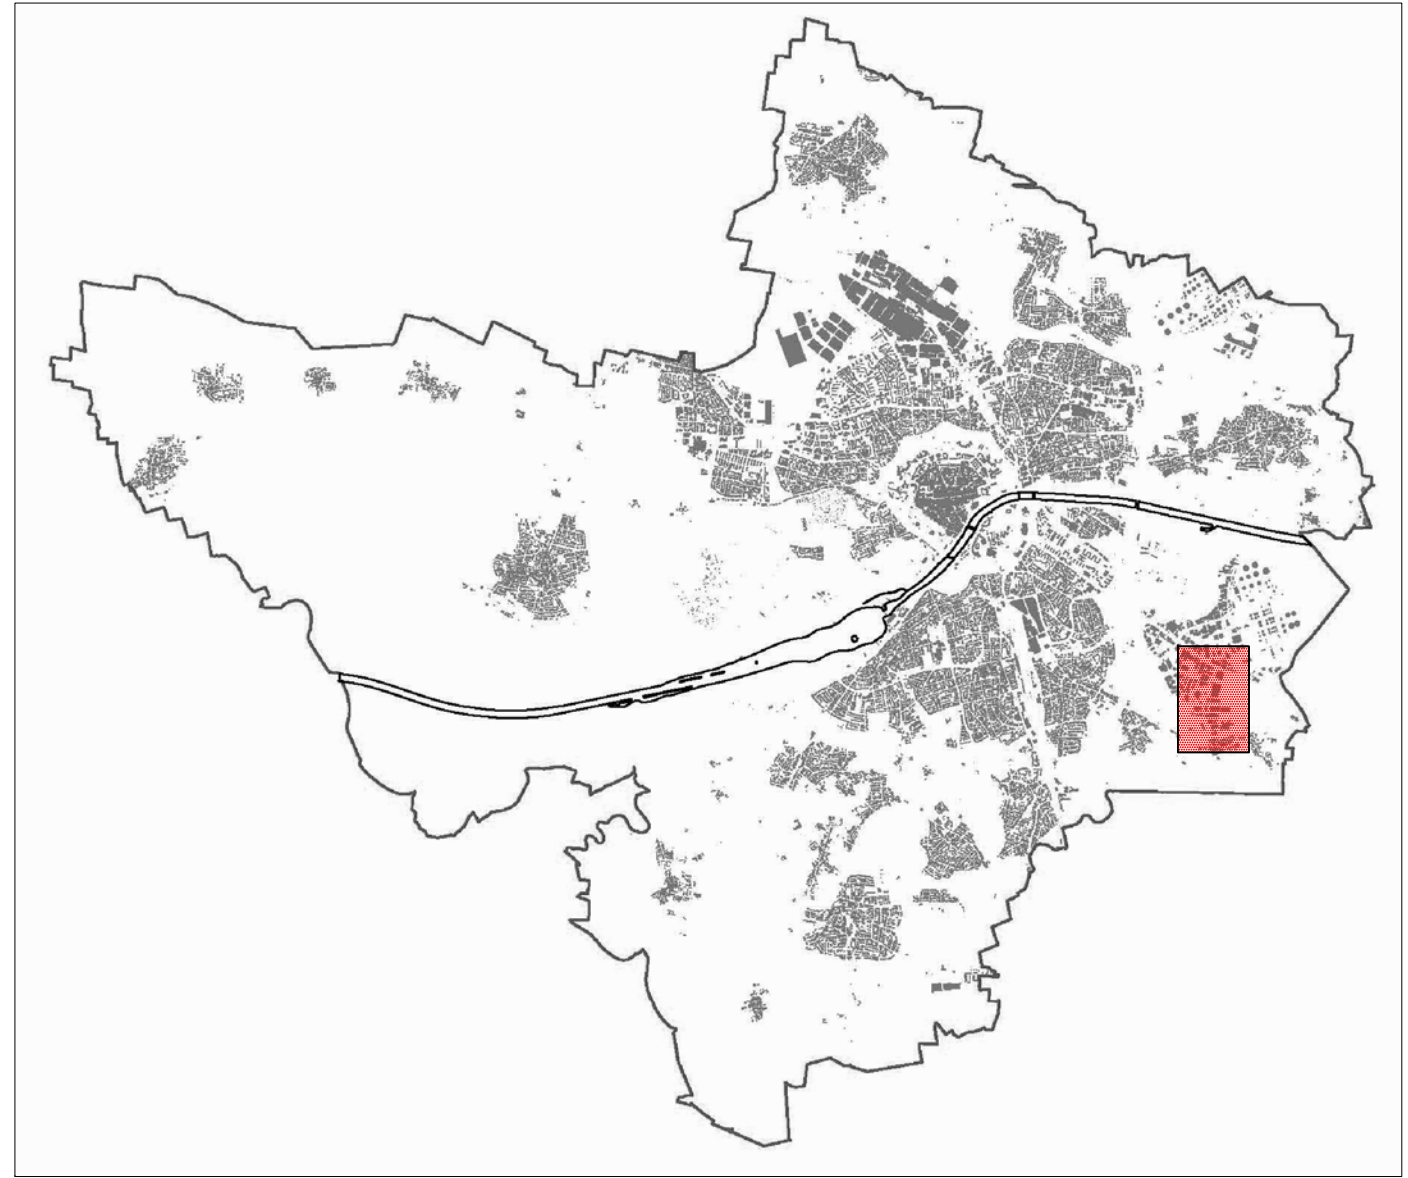

PLANVERFASSER	DATUM	GEZEICHNET	BEARBEITET	AMTSLEITER
STADTPLANUNGSAMT INGOLSTADT	02.02.2018	Re.	Rie.	