

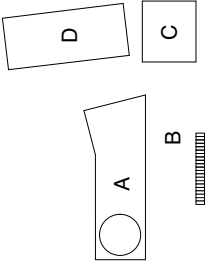
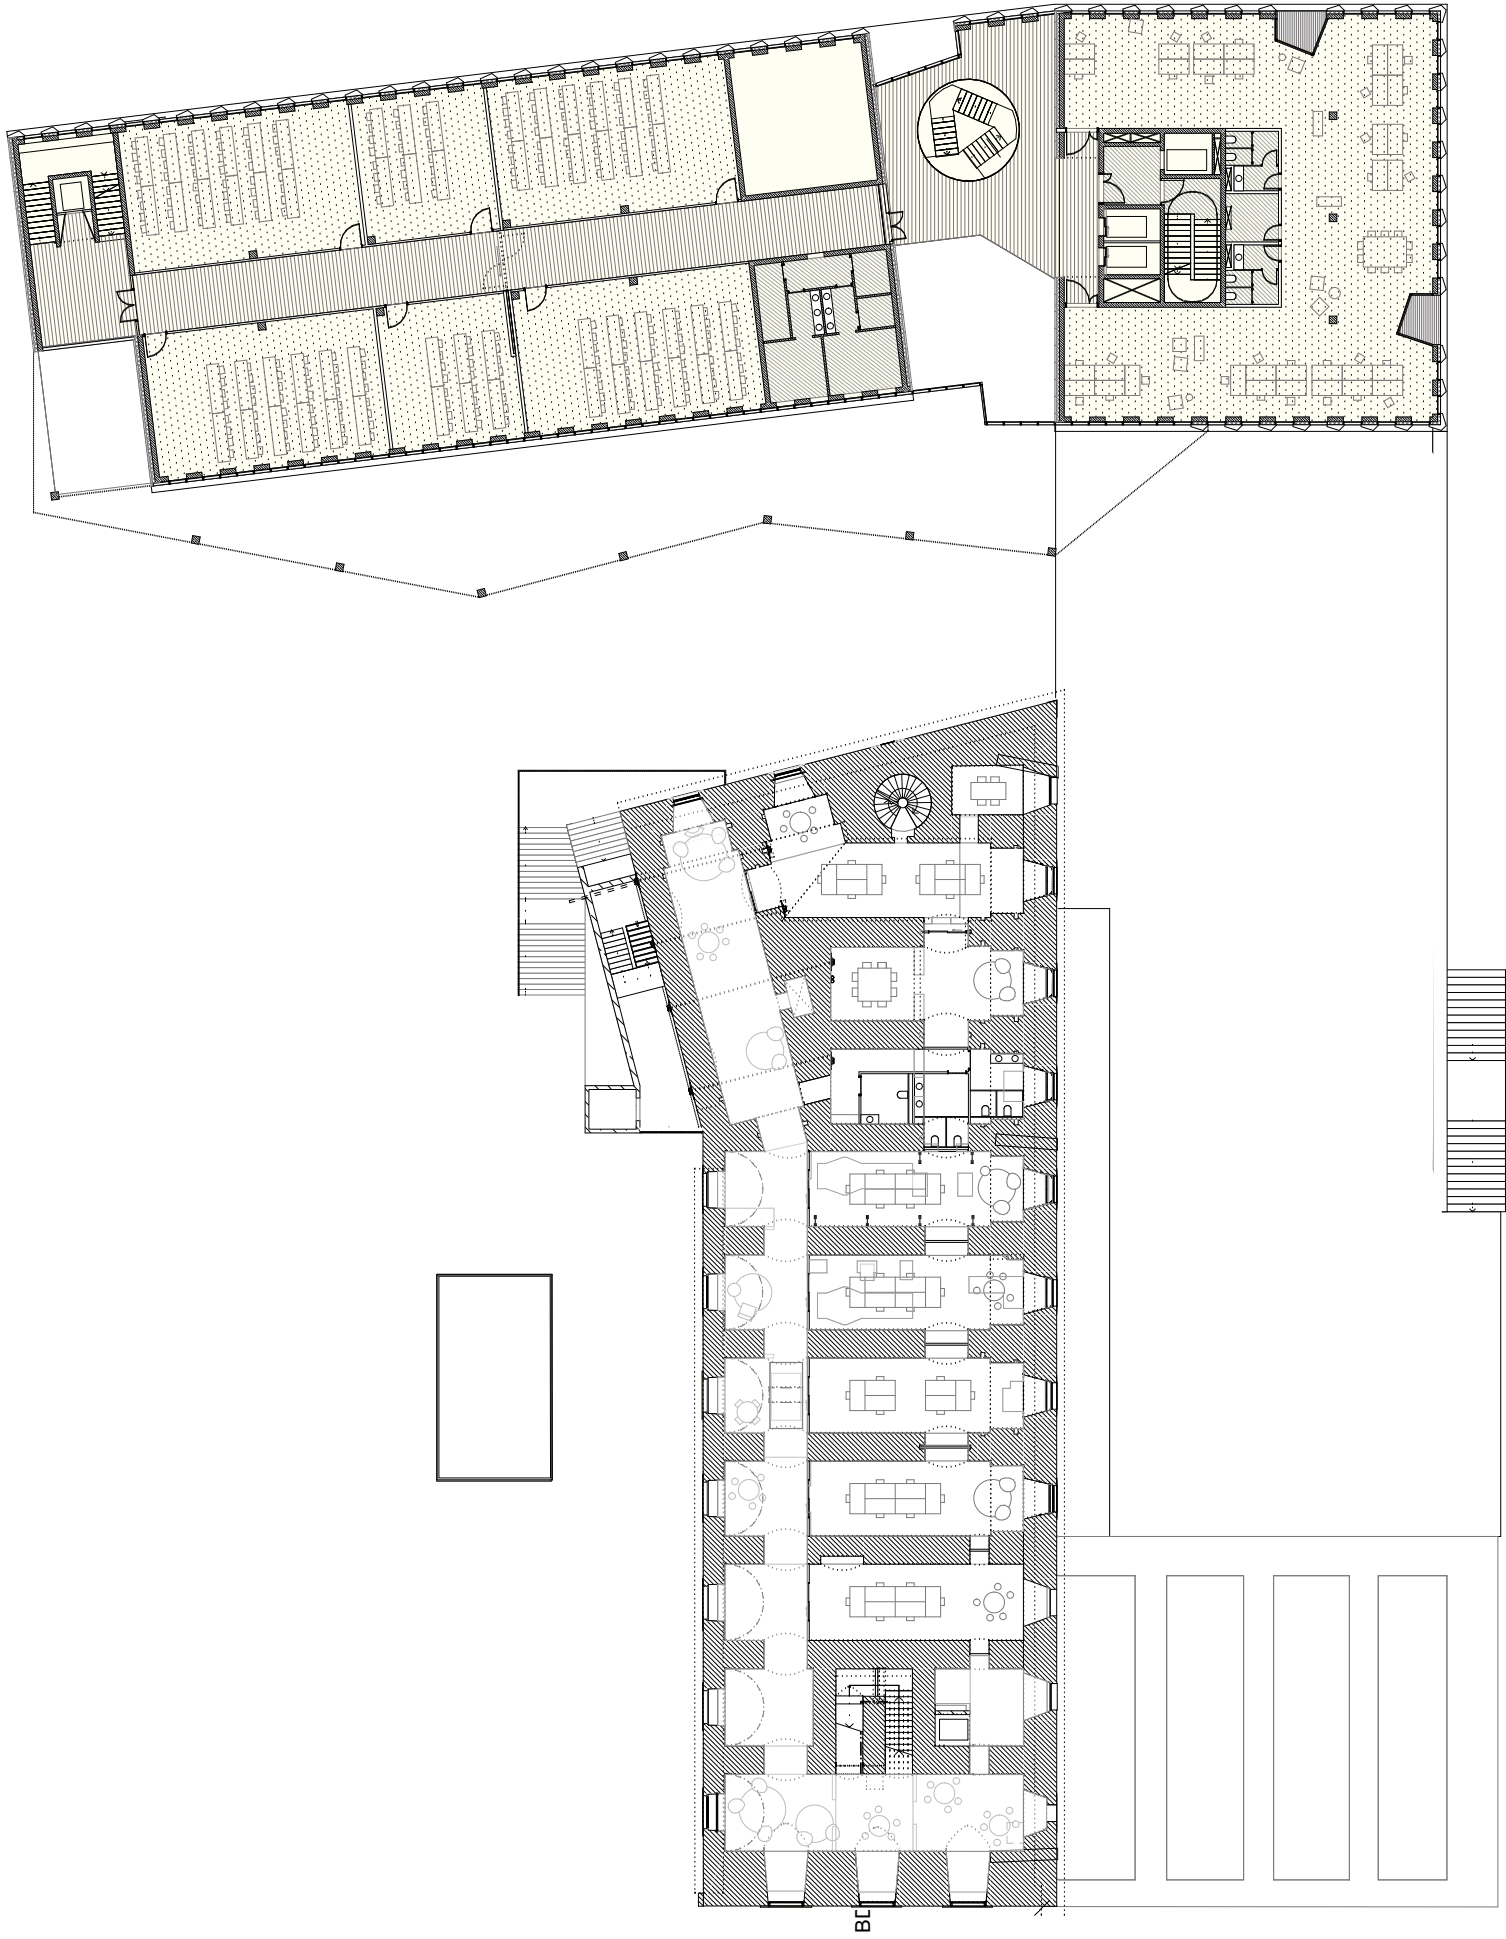




BAUVORHABEN		AUFTRAGGEBER		ARCHITEKT	PLANINHALT		PLANNUMMER						INDEX	STATUS				
DGZ DGZ DALLWIGK - NEUBAU UND SANIERUNG Neubau eines Büro- Sanimargebäudes mit Restaurant und Sanierung eines Bestandsgebäudes für Büronutzung		INKoBau GmbH & Co. KG Ludwigstraße 32 85049 Ingolstadt Tel: +49-(0)841-305-46 792 Mail: inkobau@ingolstadt.de		ARGE FALK VON TETTENBORN & Gina Barcelona Architects GRÜNTENSTRASSE 22 D - 80686 MÜNCHEN TEL +49-(0) 89-51 77 71-0 FAX +49-(0) 89-51 77 71-25 POST@TETTENBORN.NET WWW.TETTENBORN.NET	Erdgeschoß Campus 0 10 20m 1/400			PROJEKT	LPH	PLANER	BAUTEIL	PLANART	EBENE	PLANINH	TEXT.			
								DGZ_2_OPL_ABCD							GR_EG			
								BLATTGRÖSSE	GEZ.	DATUM								
							DIN A3			11/10/18			MASSTAB	1:400, 1:1				

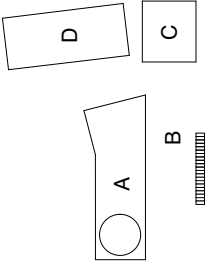



BAUVORHABEN		AUFTRAGGEBER		ARCHITEKT	PLANINHALT		PLANNUMMER						INDEX	STATUS				
DGZ DGZ DALLWIGK - NEUBAU UND SANIERUNG Neubau eines Büro- Sanimargebäudes mit Restaurant und Sanierung eines Bestandsgebäudes für Büronutzung		INKoBau GmbH & Co. KG Ludwigstraße 32 85049 Ingolstadt Tel. +49 -(0)841-305-46 792 Mail: inkobau@ingolstadt.de		ARGE FALK VON TETTENBORN & Gina Barcelona Architects GRÜNTENSTRASSE 22 D - 80686 MÜNCHEN TEL +49- (0) 89-51 77 71-0 FAX +49- (0) 89-51 77 71-25 POST@TETTENBORN.NET WWW.TETTENBORN.NET	1. Obergeschoß 0 10 20m 1/400			PROJEKT	LPH	PLANER	BAUTEIL	PLANART	EBENE	PLANINH	TEXT.	INDEX	STATUS	
								DGZ_2_OPL_ABCD				GR_OG1						
								BLATTGRÖSSE	GEZ.			DATUM						MASSTAB
							DIN A3			11/10/18					1:400, 1:1			

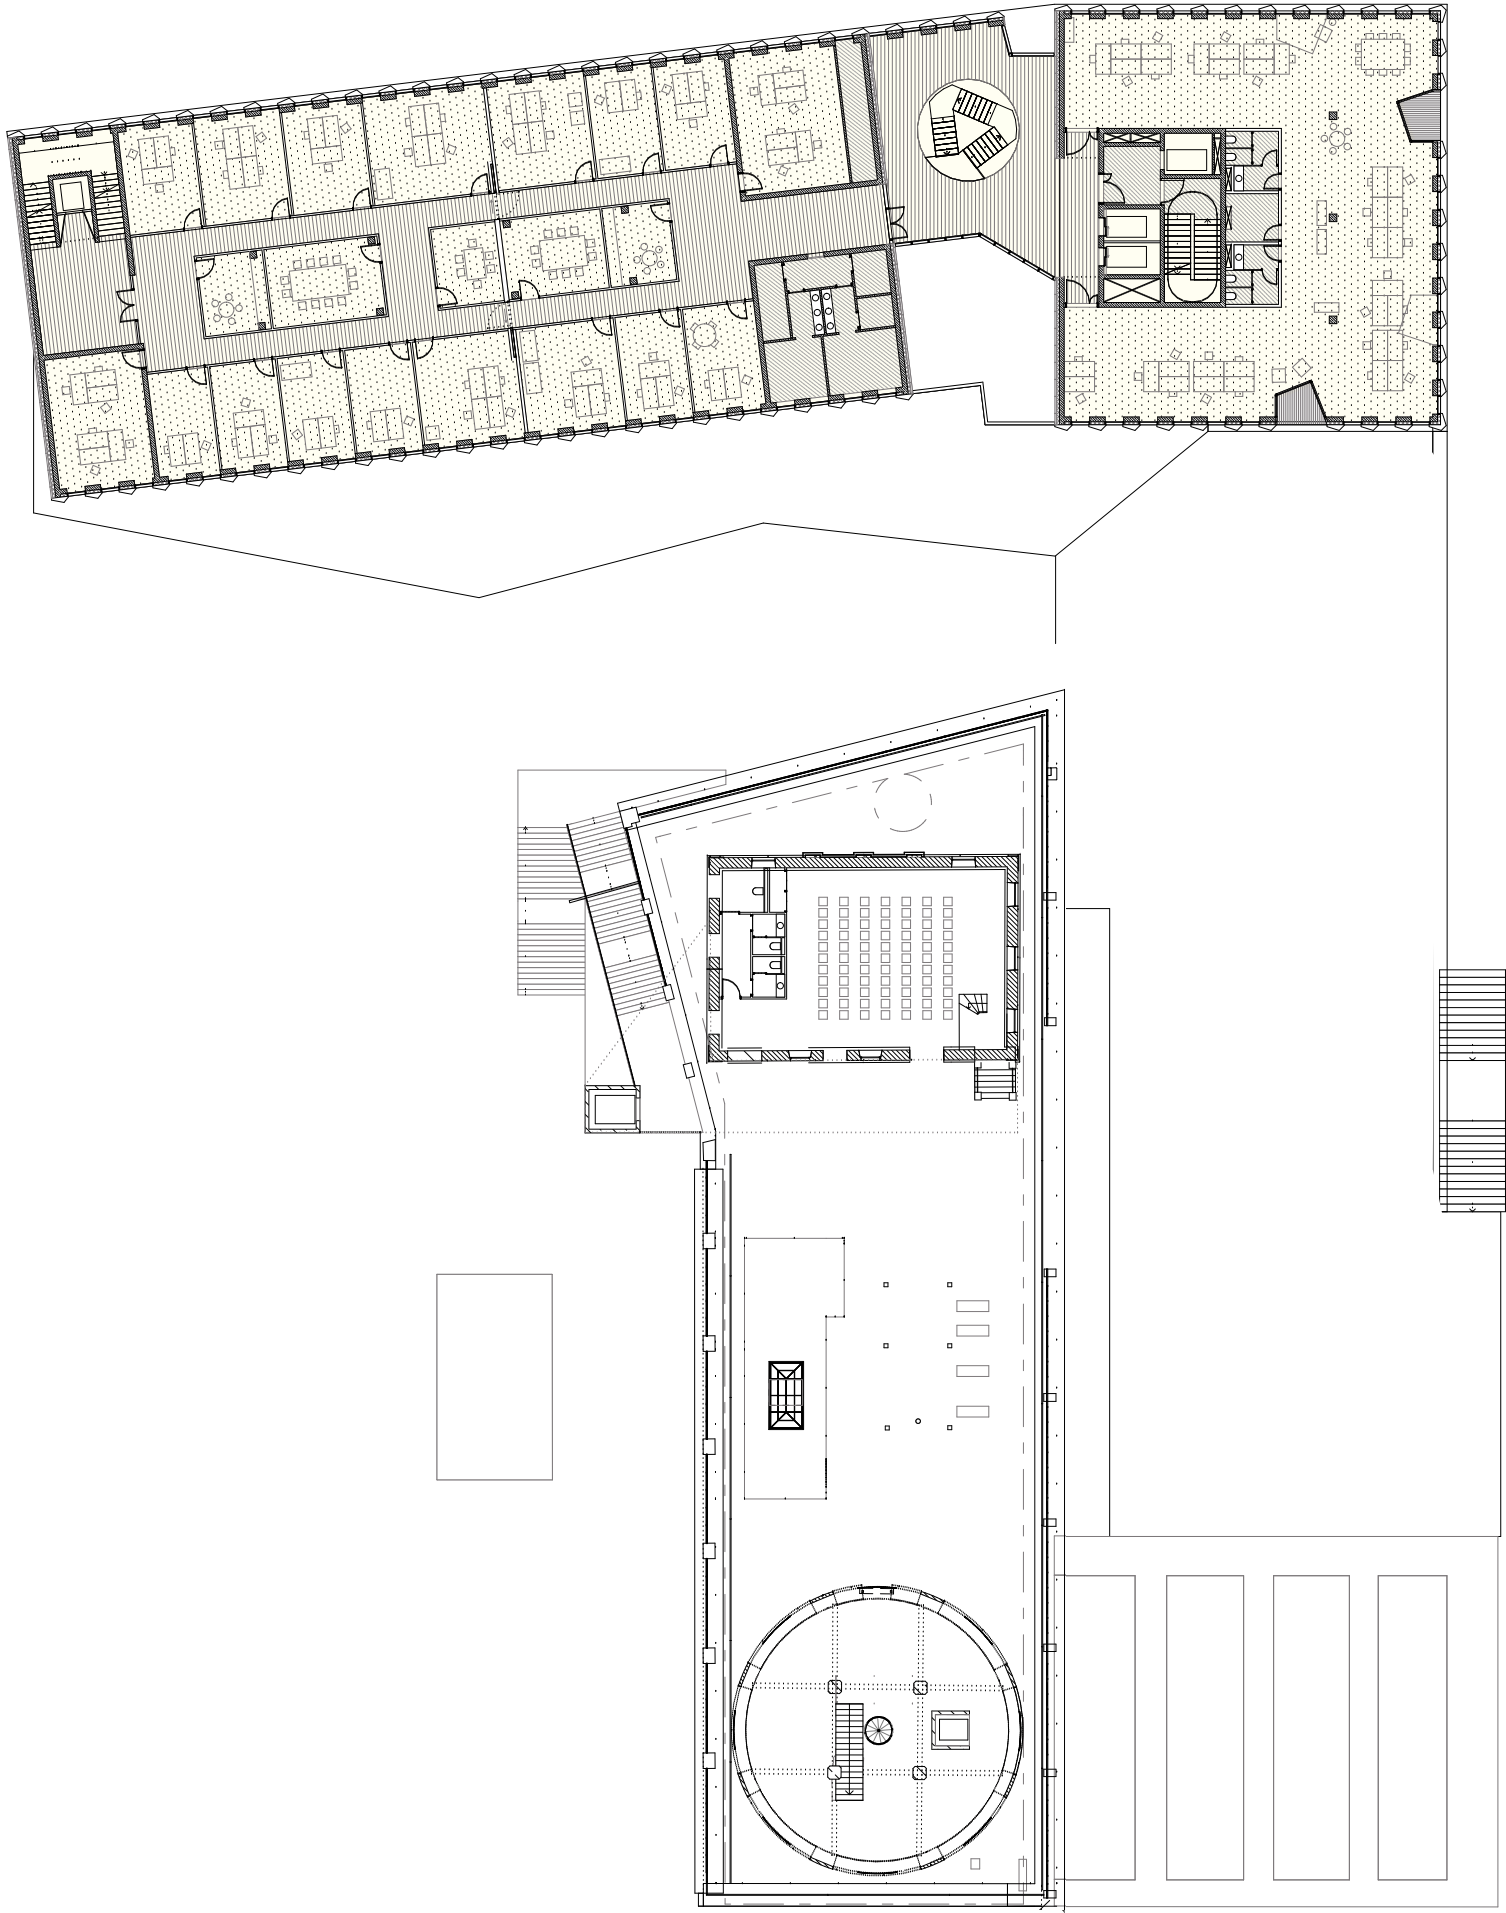



BAUVORHABEN		AUFTRAGGEBER		ARCHITEKT		PLANINHALT		PLANNUMMER						INDEX	STATUS
DGZ DGZ DALLWIGK - NEUBAU UND SANIERUNG Neubau eines Büro- Senimargebäudes mit Restaurant und Sanierung eines Bestandsgebäudes für Büronutzung		INKoBau GmbH & Co. KG Ludwigstraße 32 85049 Ingolstadt Tel: +49-(0)841-305-46 792 Mail: inkobau@ingolstadt.de		ARGE FALK VON TETTENBORN & GINA Barcelona Architects GRÜNTENSTRASSE 22 D - 80686 MÜNCHEN TEL +49 (0) 89-51 77 71-0 FAX +49 (0) 89-51 77 71-25 POST@TETTENBORN.NET WWW.TETTENBORN.NET		2. Obergeschoß 0 10 20m 1/400		PROJEKT LPH PLANER BAUTEIL PLANART EBENE PLANINH TEXT.						INDEX	STATUS
								DGZ_2_OPL_ABCD GR_OG2							
								BLATTGRÖSSE GEZ. DATUM							
								DIN A3						11/10/18	

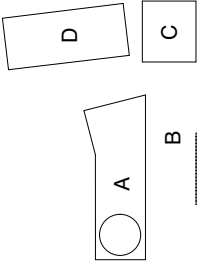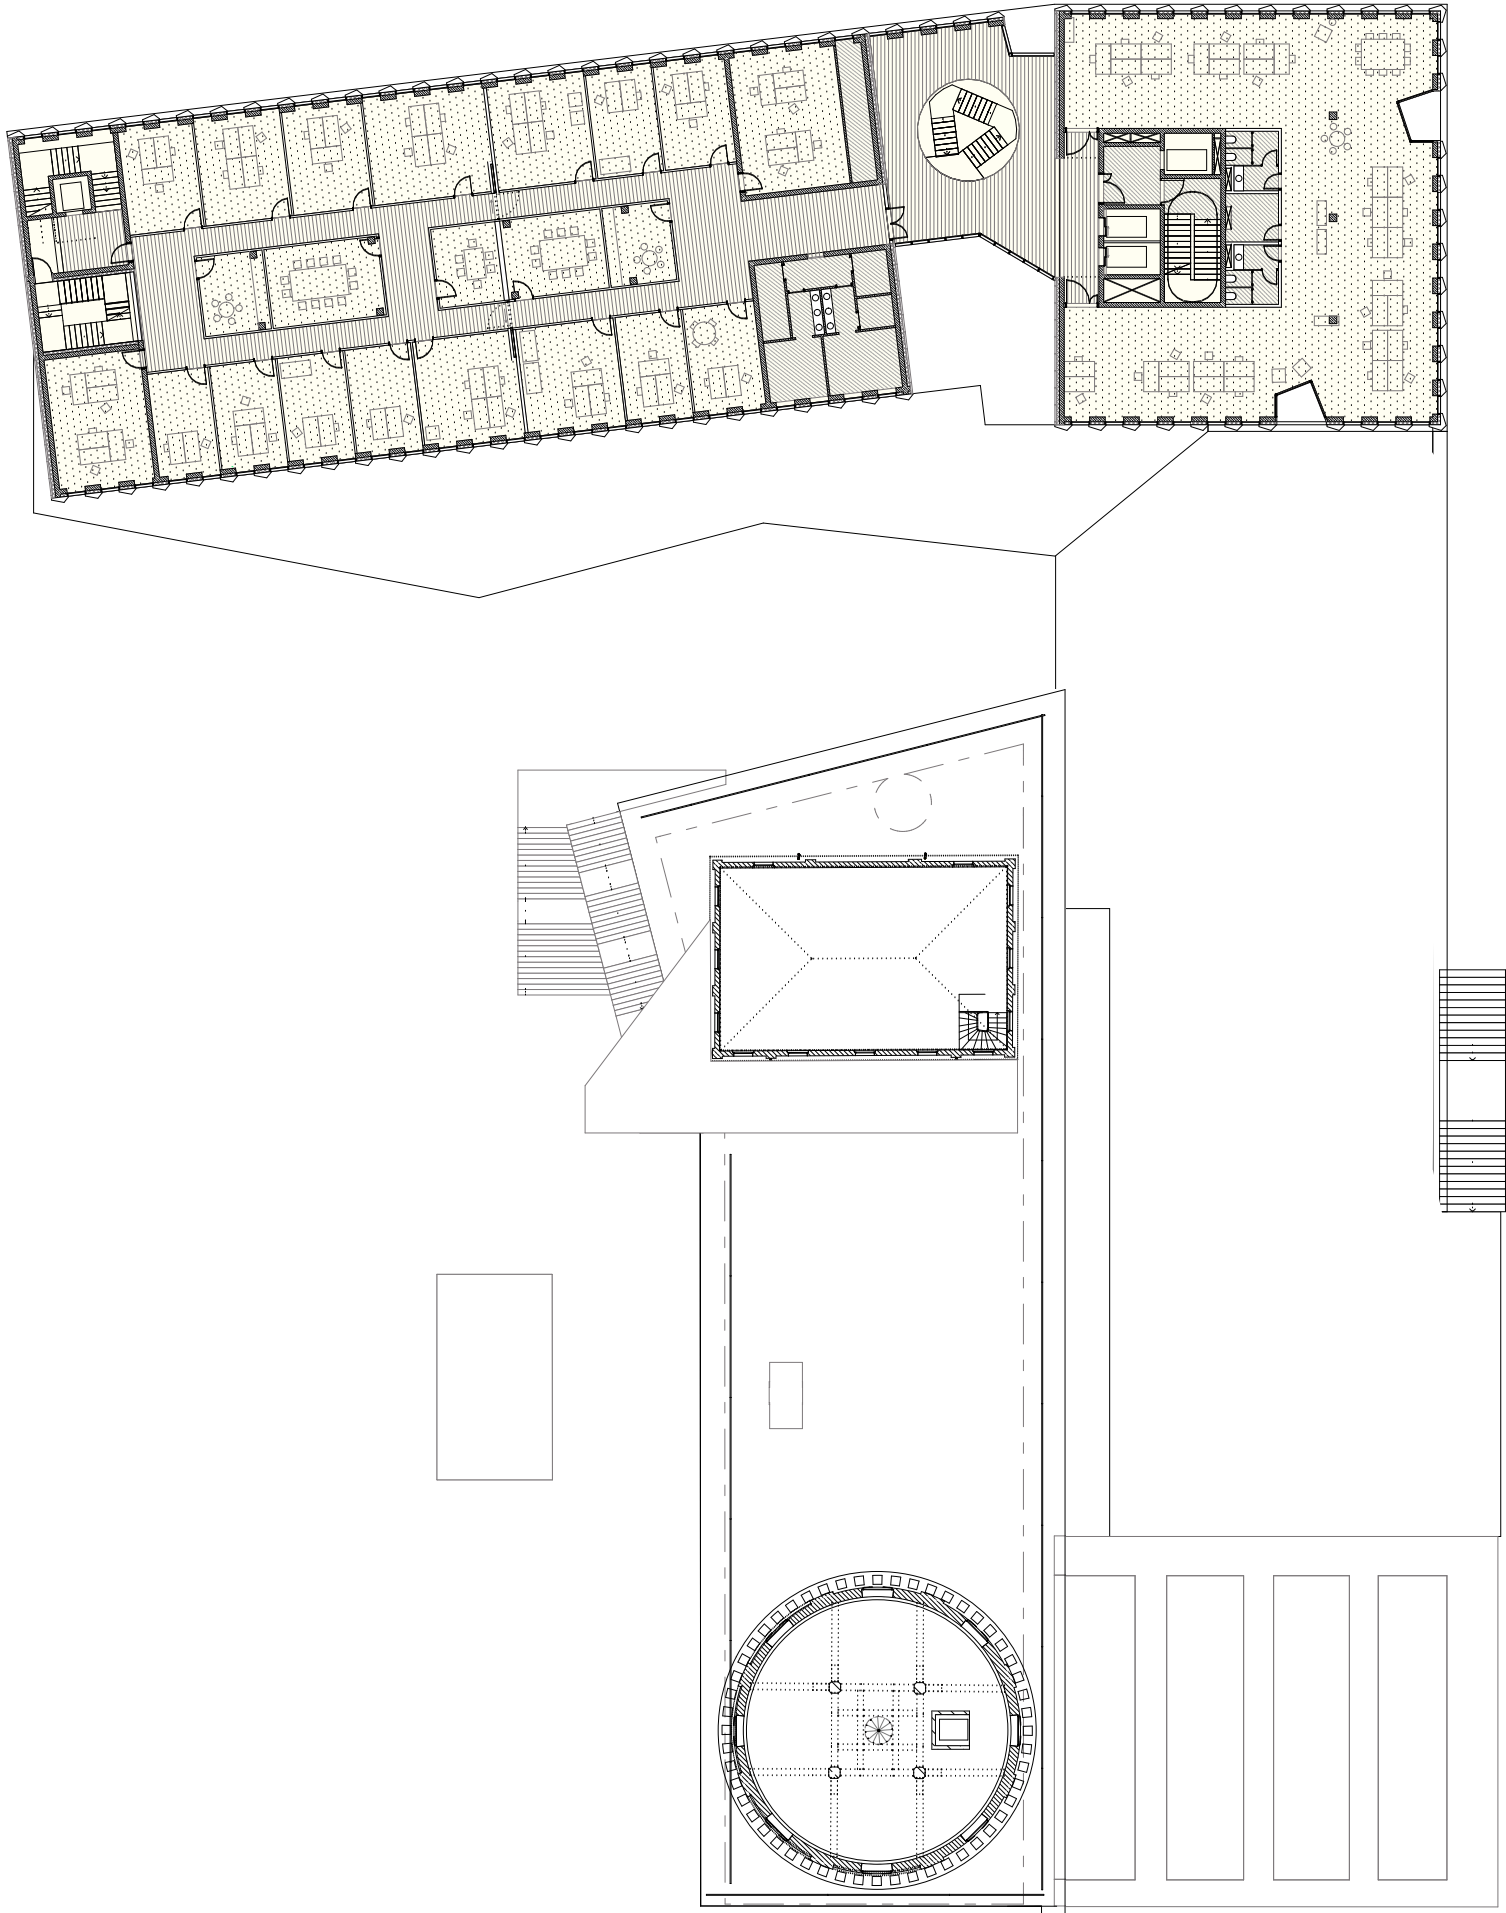



BAUVORHABEN		AUFTRAGGEBER		ARCHITEKT	PLANINHALT		PLANNUMMER						INDEX	STATUS
DGZ DGZ DALLWIGK - NEUBAU UND SANIERUNG Neubau eines Büro- Senimargebäudes mit Restaurant und Sanierung eines Bestandsgebäudes für Büronutzung		INKoBau GmbH & Co. KG Ludwigstraße 32 85049 Ingolstadt Tel. +49 -(0)841-305-46 792 Mail: inkobau@ingolstadt.de		ARGE FALK VON TETTENBORN & Gina Barcelona Architects GRÜNTENSTRASSE 22 D - 80686 MÜNCHEN TEL +49- (0) 89-51 77 71-0 FAX +49- (0) 89-51 77 71-25 POST@TETTENBORN.NET WWW.TETTENBORN.NET	3. Obergeschoß </									

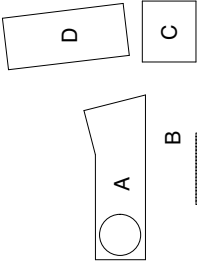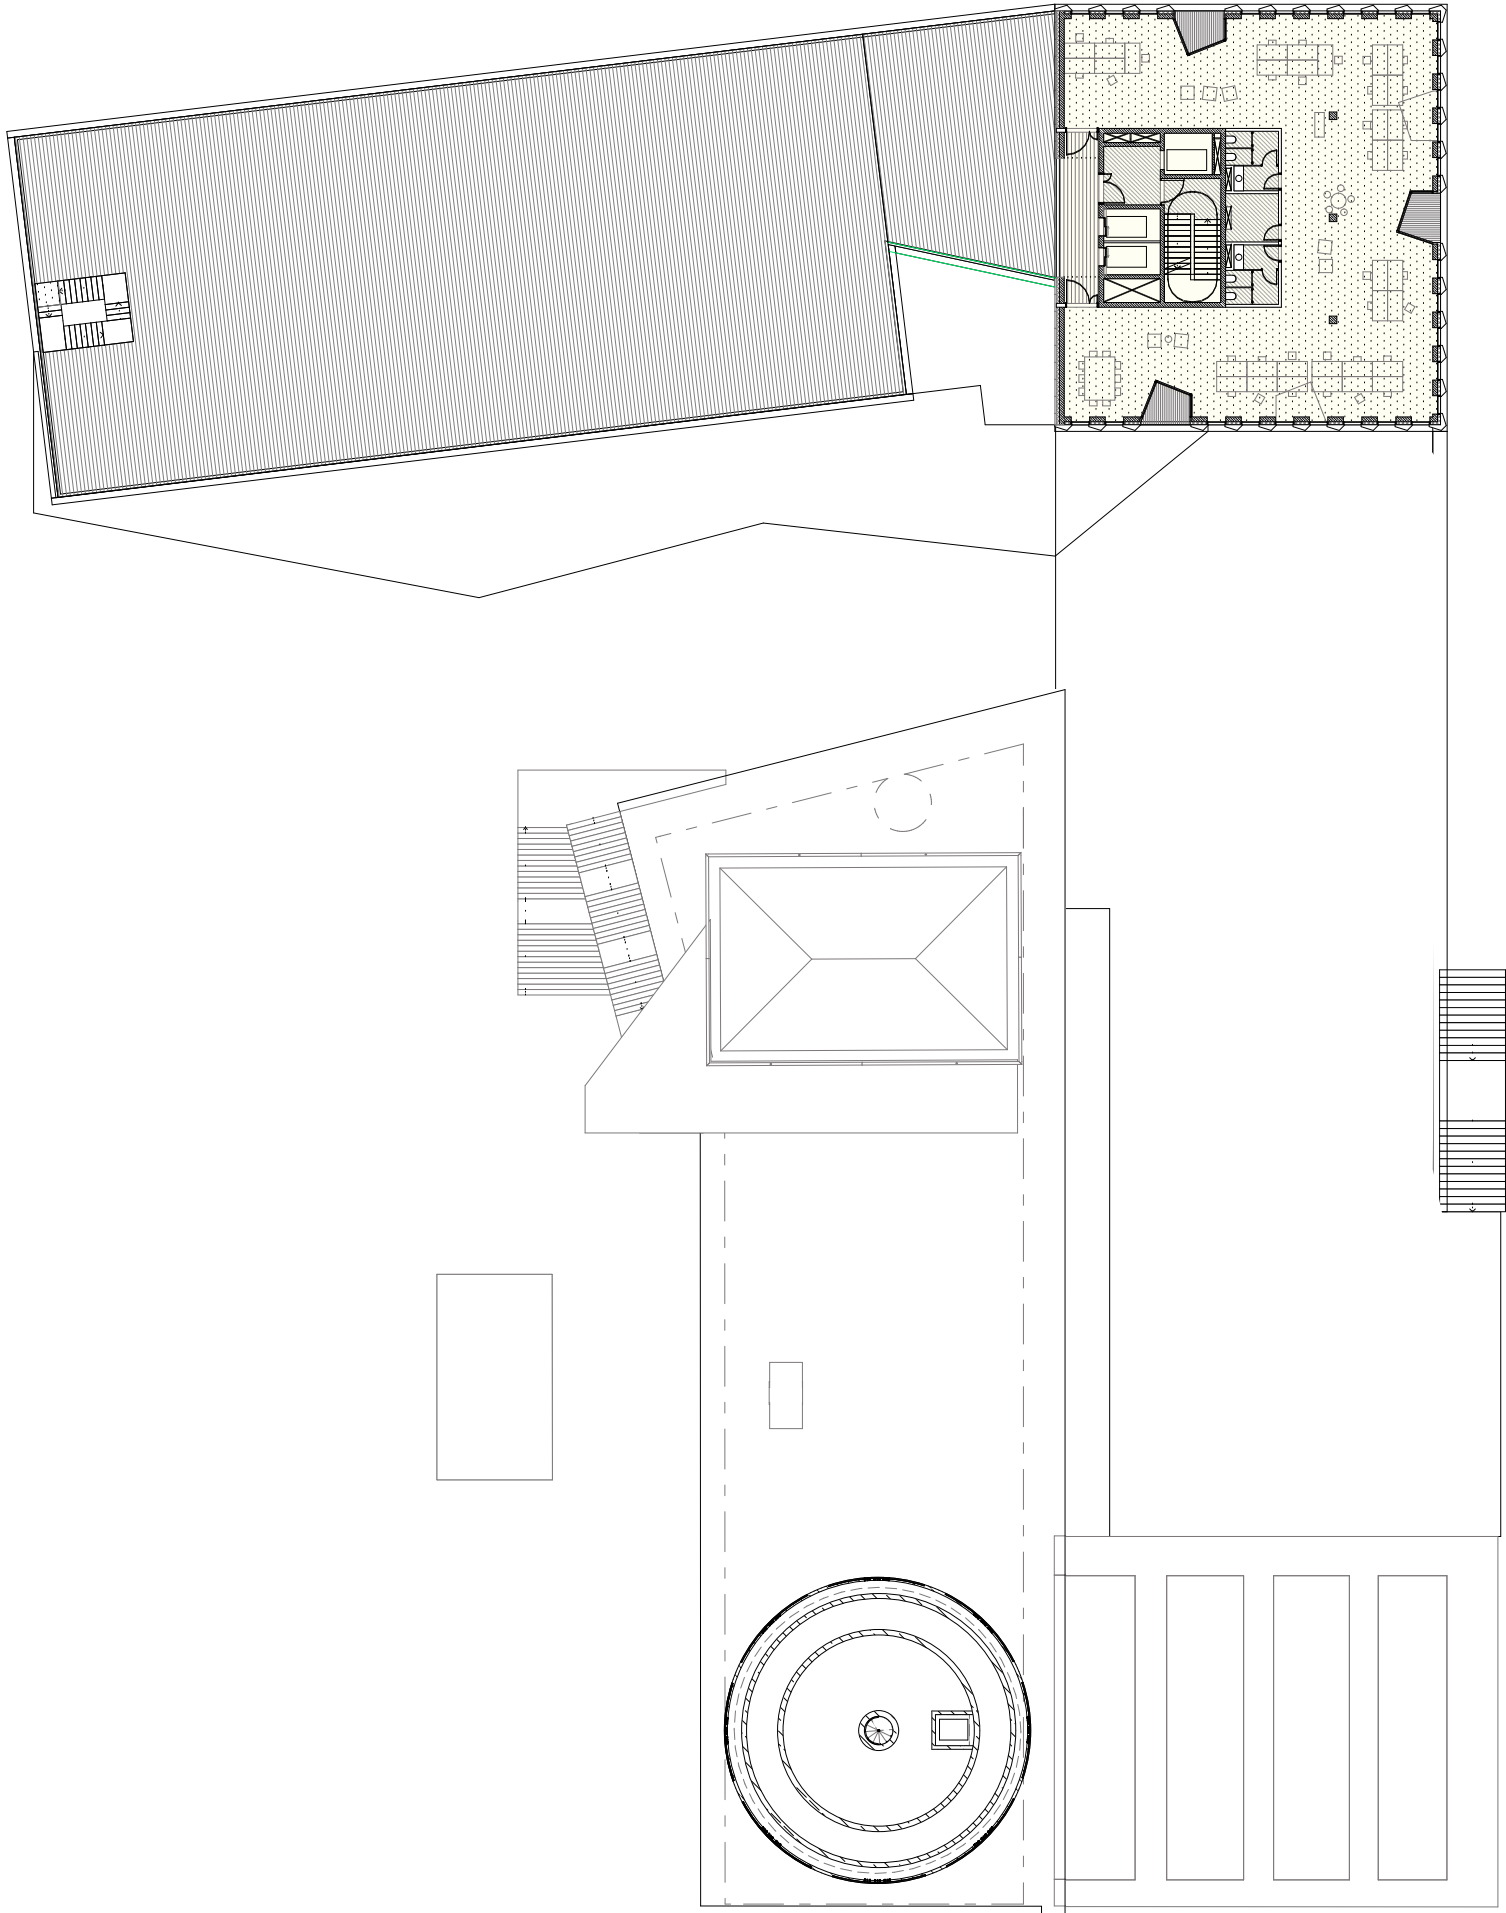






BAUVORHABEN		AUFTRAGGEBER	ARCHITEKT	PLANINHALT	PLANNUMMER												
DGZ DGZ DALLWIGK - NEUBAU UND SANIERUNG Neubau eines Büro- Sanimargebäudes mit Restaurant und Sanierung eines Bestandsgebäudes für Büronutzung	INKoBau GmbH & Co. KG Ludwigstraße 32 85049 Ingolstadt Tel: +49-(0)841-305-46 792 Mail: inkobau@ingolstadt.de		ARGE FALK VON TETTENBORN & Gina Barcelona Architects GRUNTENSTRASSE 22 D - 80686 MÜNCHEN TEL +49-(0) 89-51 77 71-0 FAX +49-(0) 89-51 77 71-25 POST@TETTENBORN.NET WWW.TETTENBORN.NET	4. Obergeschoß 0 10 20 m 1/400	PROJEKT	LPH	PLANER	BAUTEIL	PLANART	EBENE	PLANINH	TEXT.	INDEX	STATUS			
					DGZ_2_OPL_ABCD GR_OG4												
					BLATTGRÖSSE DIN A3										GEZ.	DATUM 11/10/18	MASSTAB 1:400, 1:1

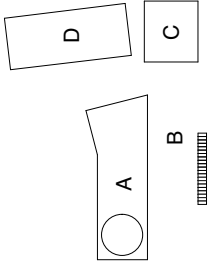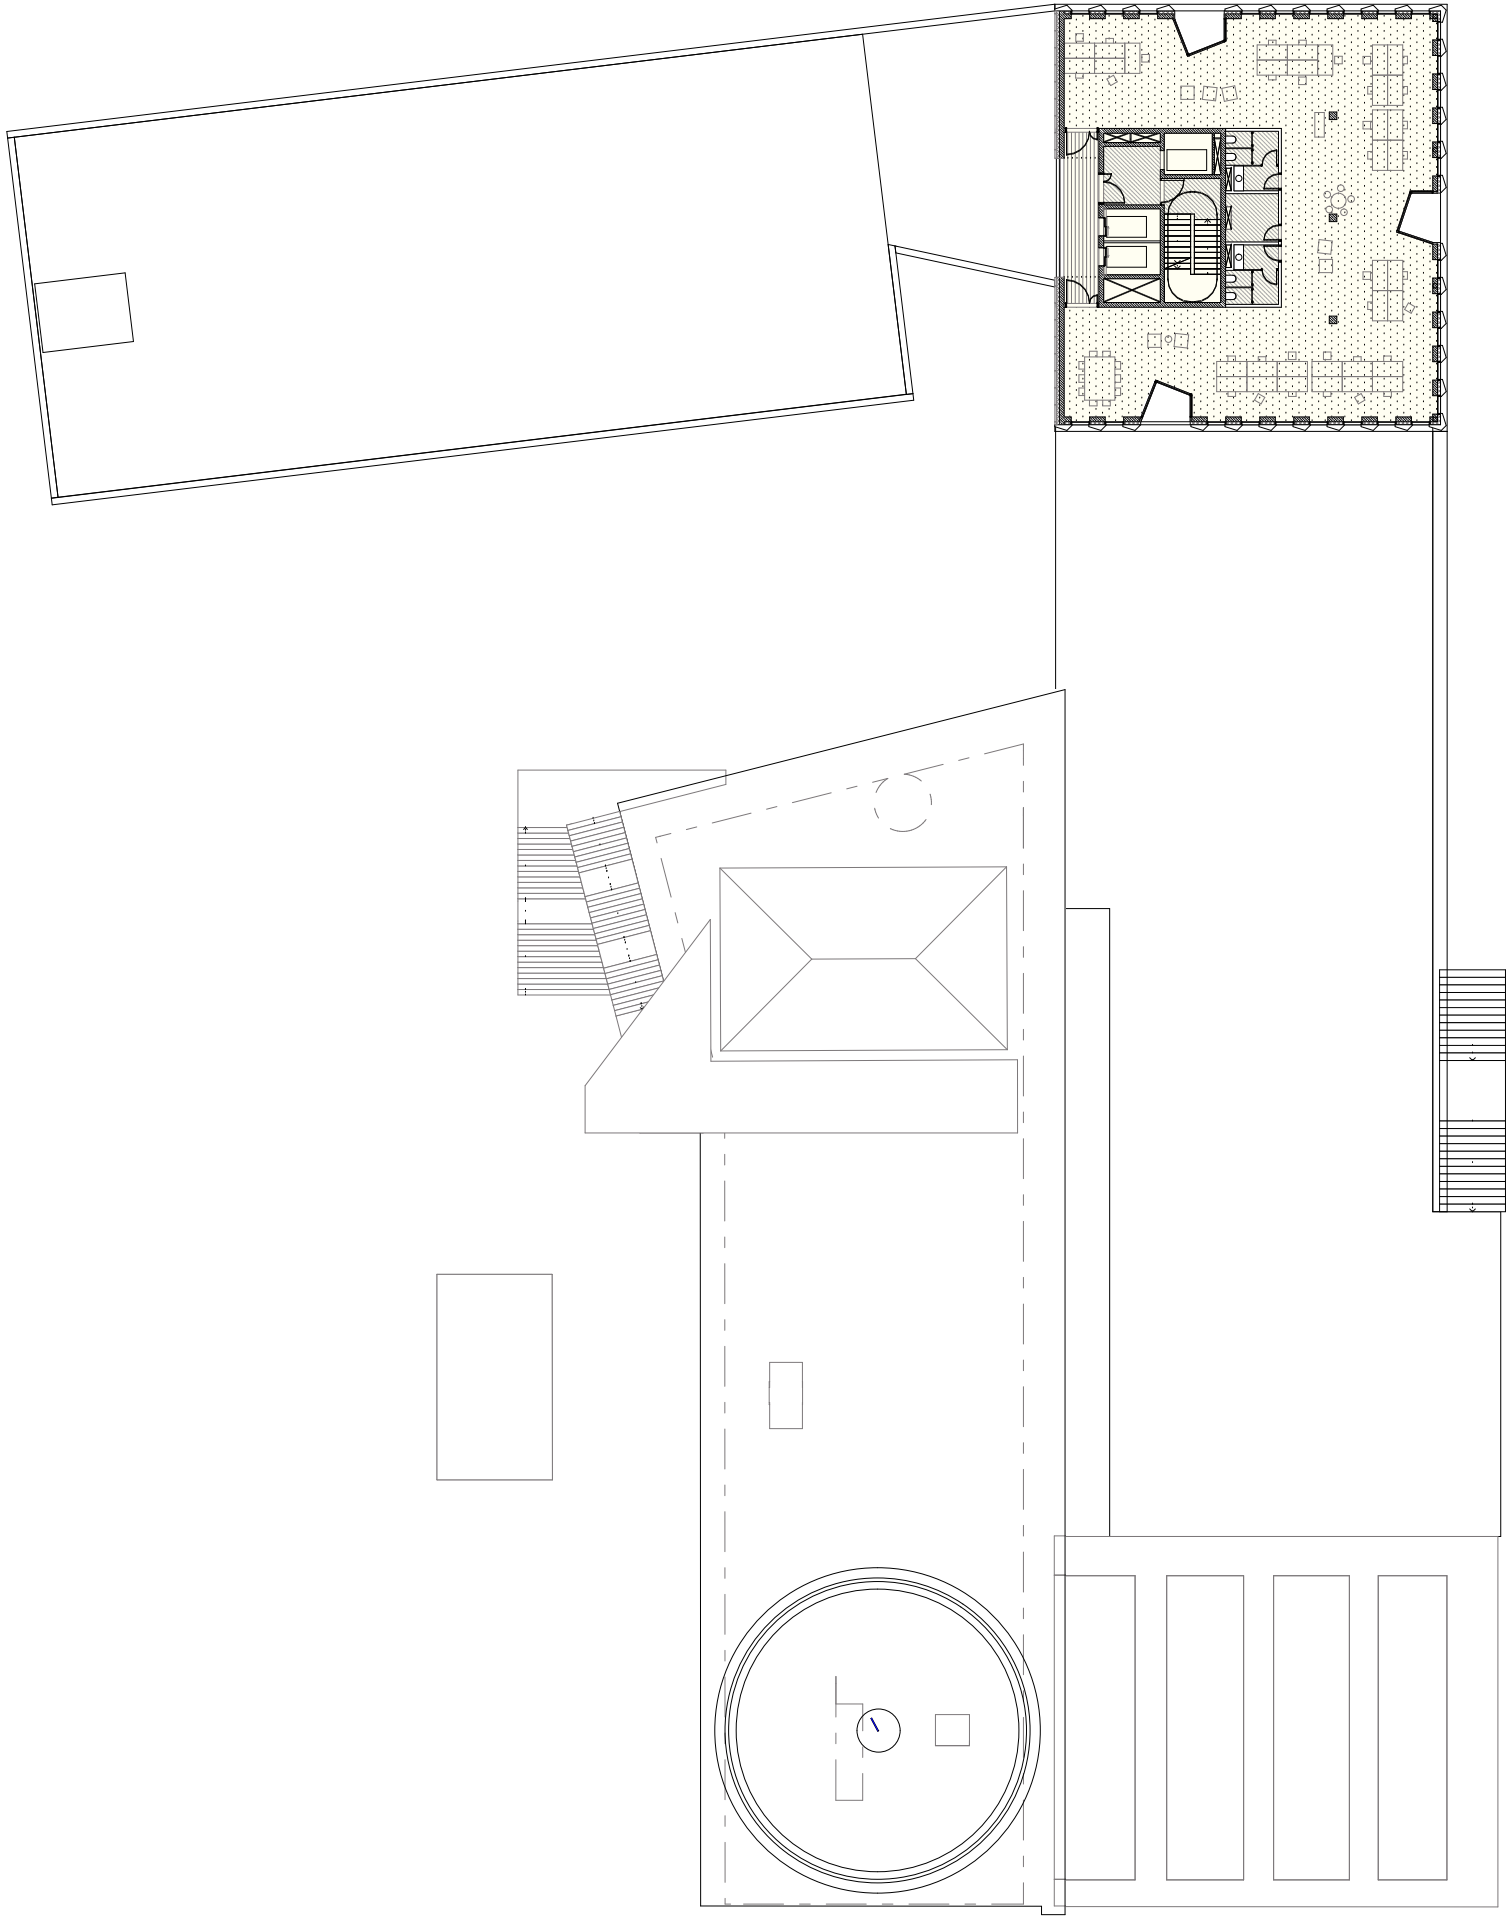


BAUVORHABEN		AUFTRAGGEBER	ARCHITEKT	PLANINHALT				PLANNUMMER						INDEX	STATUS	
DGZ DGZ DALLWIGK - NEUBAU UND SANIERUNG Neubau eines Büro- Sanimargebäudes mit Restaurant und Sanierung eines Bestandsgebäudes für Büronutzung		INKoBau GmbH & Co. KG Ludwigstraße 32 85049 Ingolstadt Tel: +49-(0)841-305-46 792 Mail: inkobau@ingolstadt.de	ARGE FALK VON TETTENBORN & GINA Barcelona Architects GRUNTENSTRASSE 22 D - 80686 MÜNCHEN TEL +49-(0) 89-51 77 71-0 FAX +49-(0) 89-51 77 71-25 POST@TETTENBORN.NET WWW.TETTENBORN.NET	5. Obergeschoß 0 10 20 m 1/400					PROJEKT	LPH	PLANER	BAUTEIL	PLANART	EBENE	PLANINH	TEXT.
DGZ_2_OPL_ABCD													GR_OG5			
BLATTGRÖSSE													GEZ.	DATUM	MASSTAB	
DIN A3														11/10/18	1:400, 1:1	

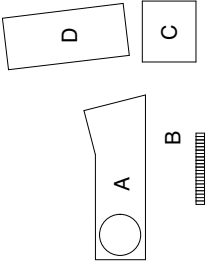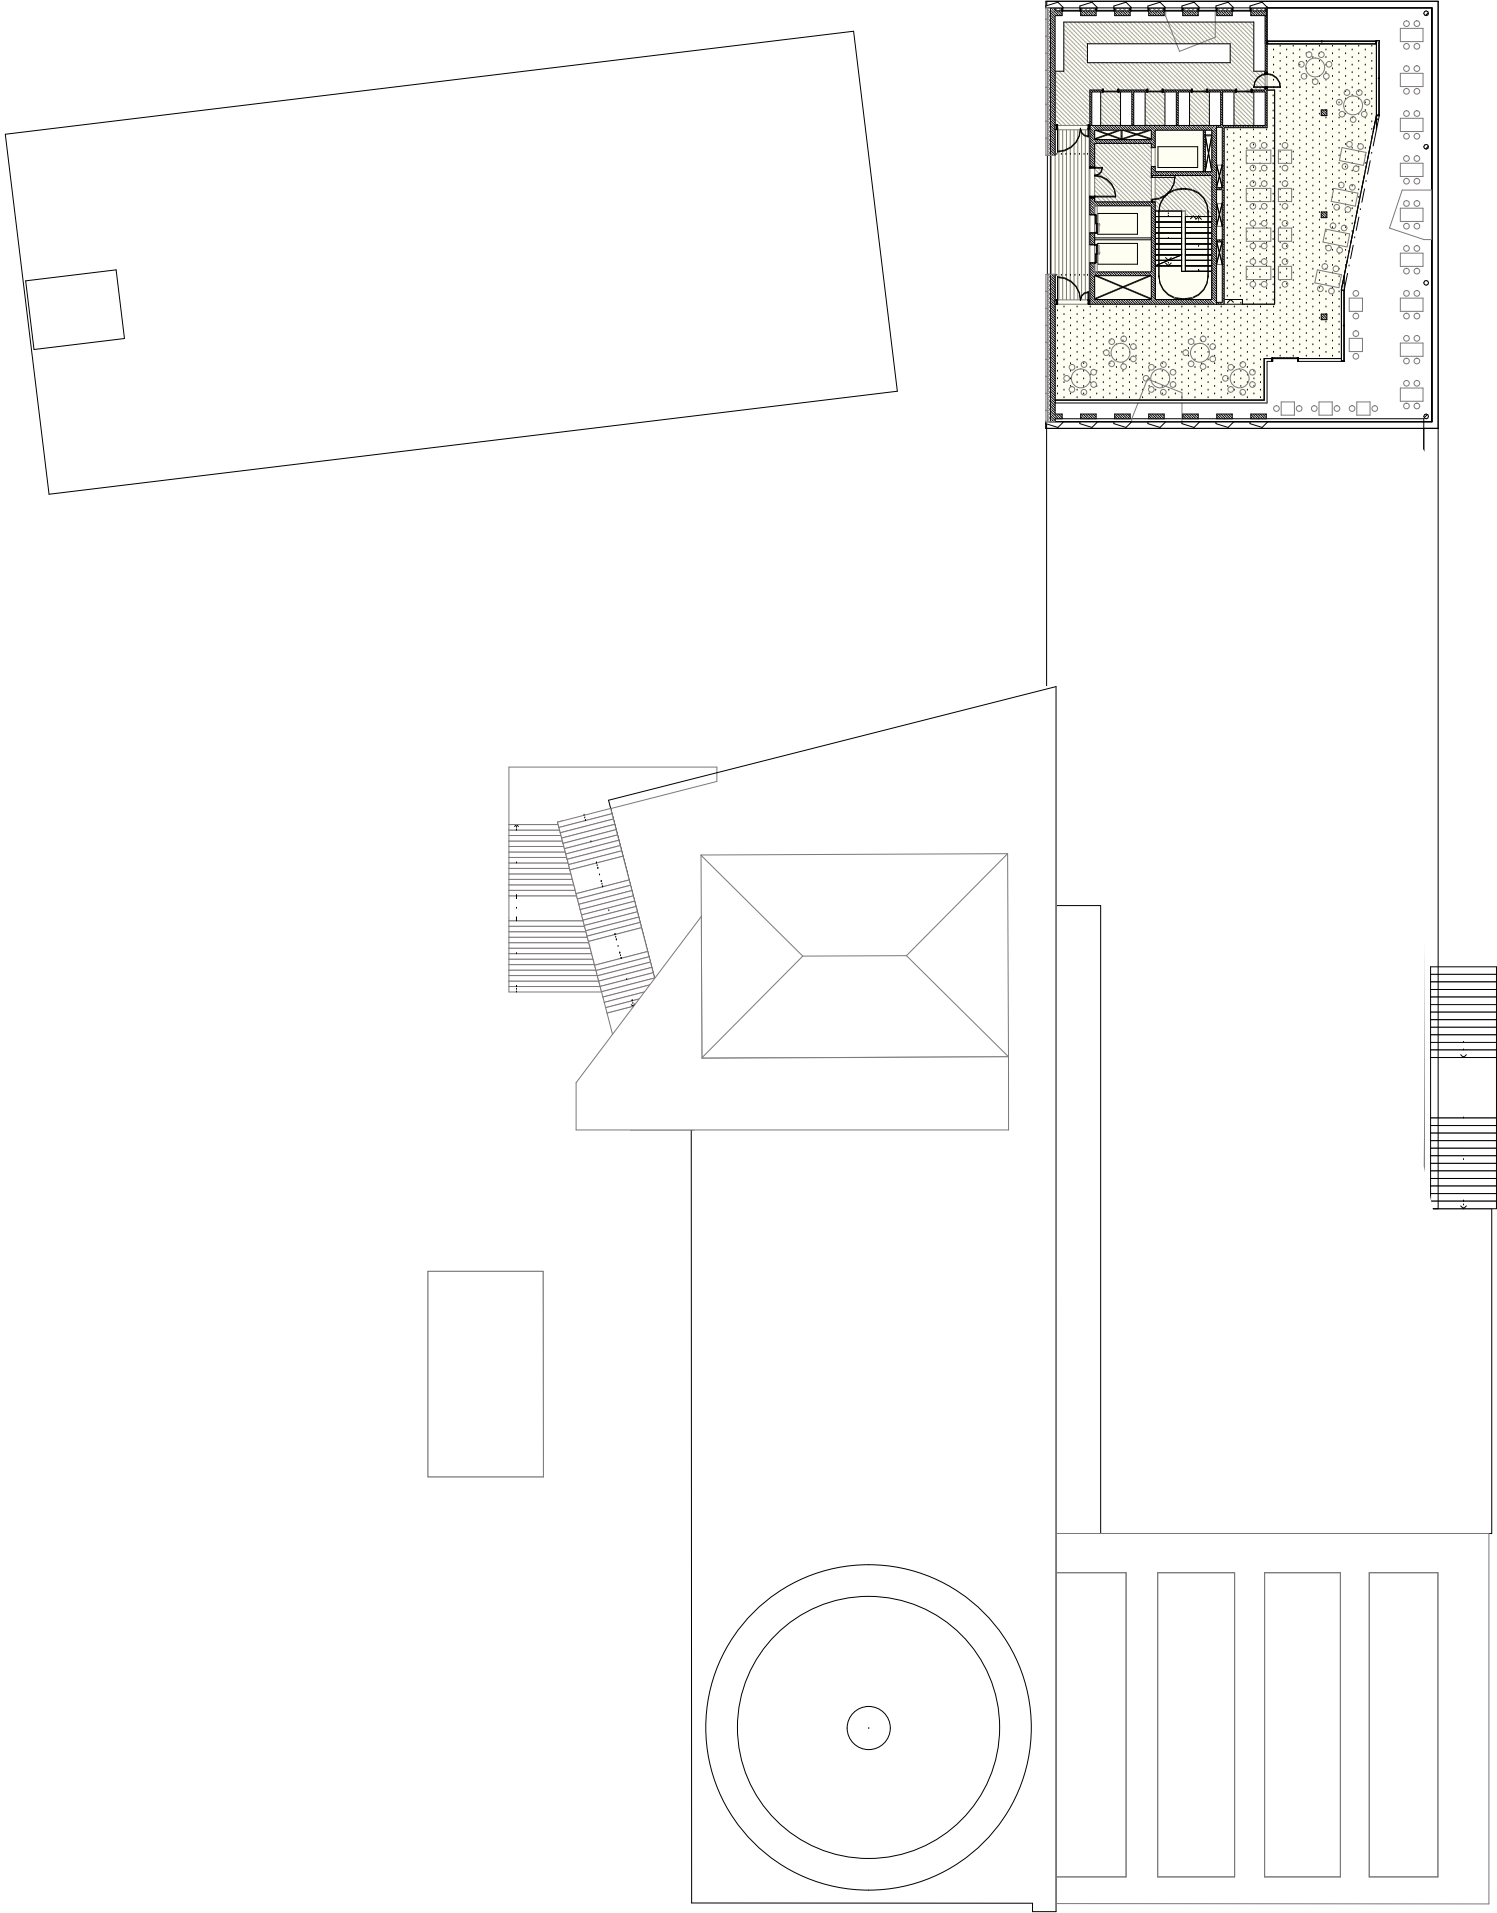



BAUVORHABEN		AUFTRAGGEBER	ARCHITEKT	PLANINHALT				PLANNUMMER						INDEX	STATUS
DGZ DGZ DALLWIGK - NEUBAU UND SANIERUNG Neubau eines Büro- Sanimargebäudes mit Restaurant und Sanierung eines Bestandsgebäudes für Büronutzung	INKoBau GmbH & Co. KG Ludwigstraße 32 85049 Ingolstadt Tel: +49-(0)841-305-46 792 Mail: inkobau@ingolstadt.de		ARGE FALK VON TETTENBORN & Gina Barcelona Architects GRÜNTENSTRASSE 22 D - 80686 MÜNCHEN TEL +49-(0) 89-51 77 71-0 FAX +49-(0) 89-51 77 71-25 POST@TETTENBORN.NET WWW.TETTENBORN.NET	6. Obergeschoß <											

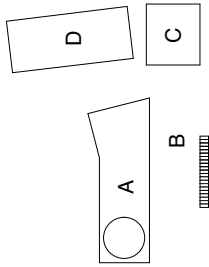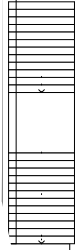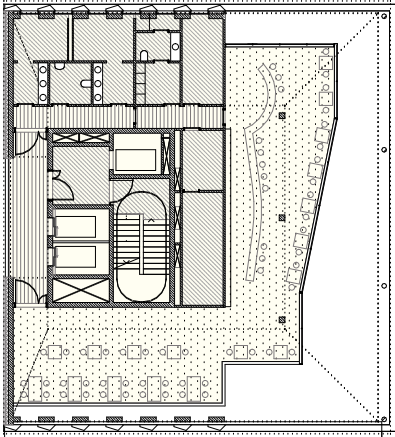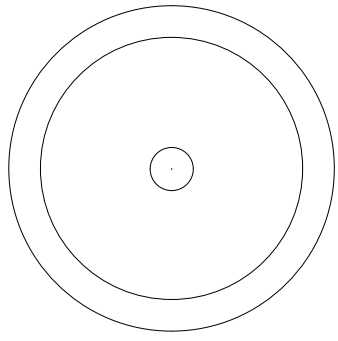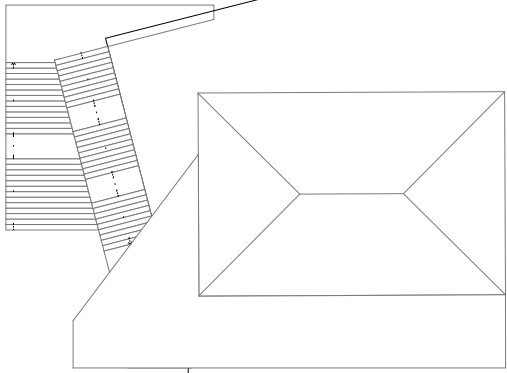



BAUVORHABEN		AUFTRAGGEBER		ARCHITEKT		PLANINHALT		PLANNUMMER					
DGZ DGZ DALLWIGK - NEUBAU UND SANIERUNG Neubau eines Büro- Senimargebäudes mit Restaurant und Sanierung eines Bestandsgebäudes für Büronutzung	INKoBau GmbH & Co. KG Ludwigstraße 32 85049 Ingolstadt Tel: +49-(0)841-305-46 792 Mail: inkobau@ingolstadt.de			ARGE FALK VON TETTENBORN & Ghaia Barcelona Architects GRÜNTENSTRASSE 22 D - 80686 MÜNCHEN TEL +49-(0)89-51 77 71-0 FAX +49-(0)89-51 77 71-25 POST@TETTENBORN.NET WWW.TETTENBORN.NET		7. Obergeschoß 		PROJEKT LPH PLANER BAUTEIL PLANART EBENE PLANINH TEXT. INDEX STATUS					
								DGZ_2_OPL_ABCD GR_OG7					
								BLATTGRÖSSE DIN A3		GEZ.		DATUM 11/10/18	

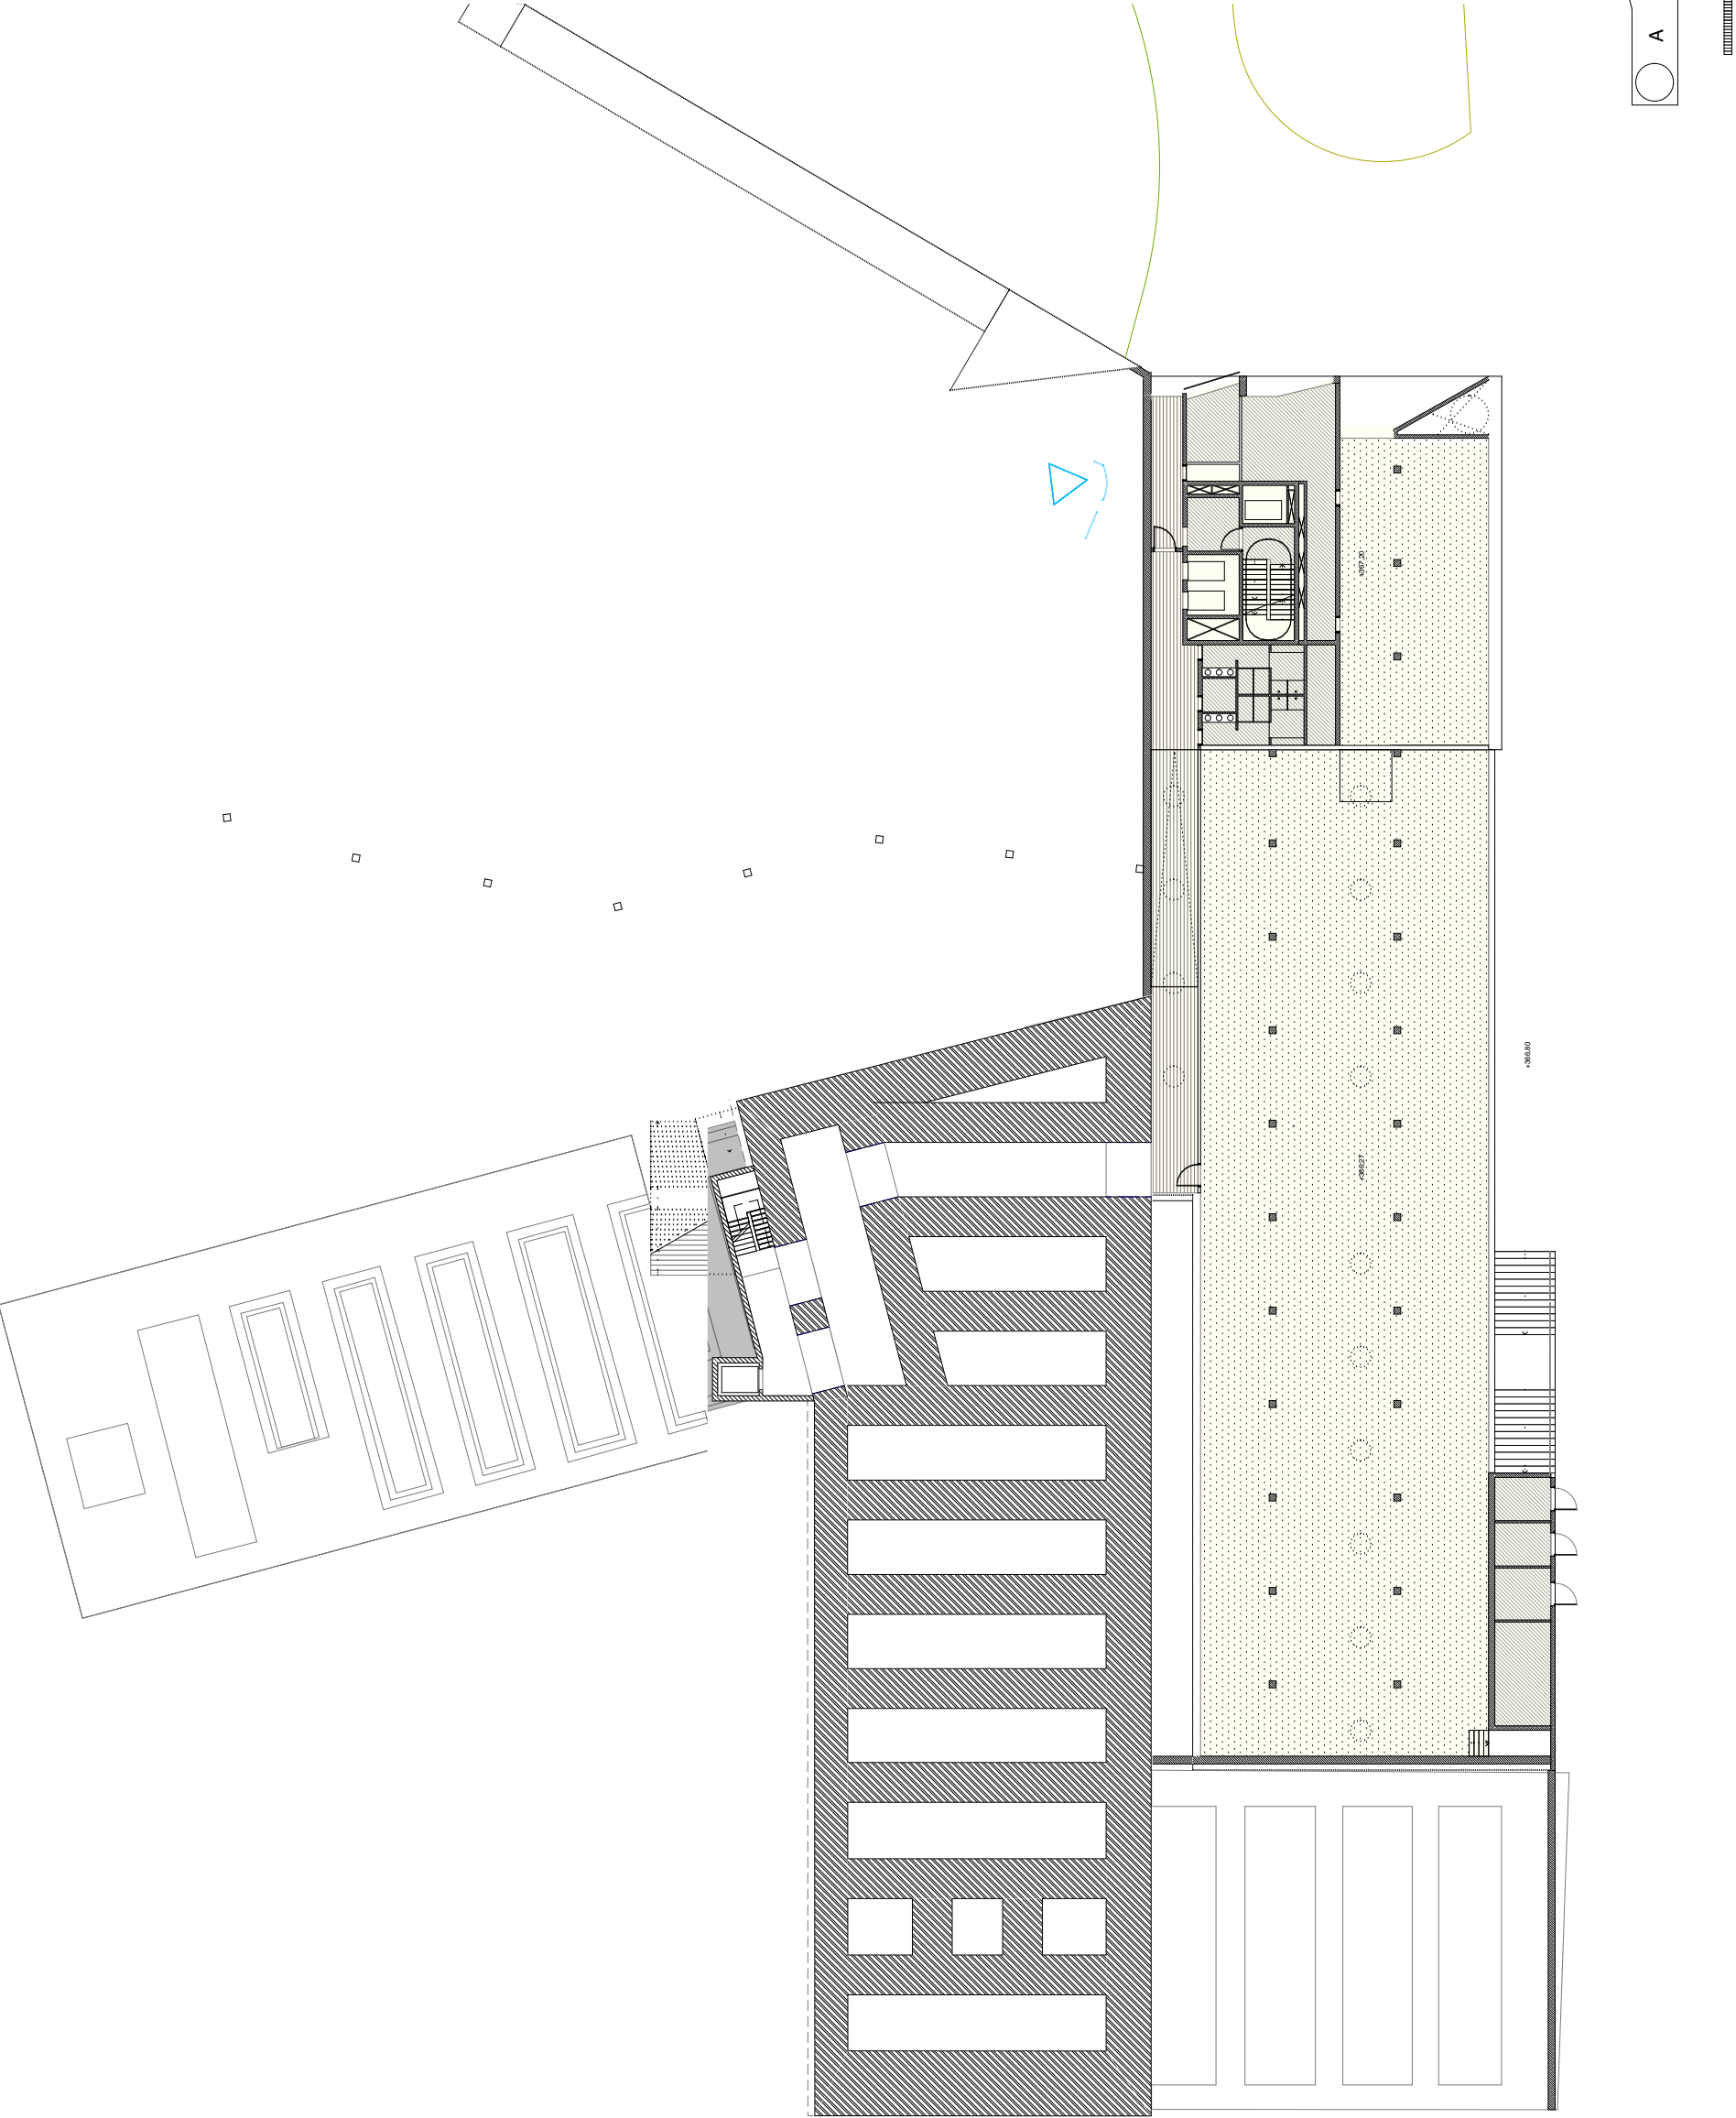

BAUVORHABEN		AUFTRAGGEBER		ARCHITEKT		PLANINHALT		PLANNUMMER						INDEX	STATUS
DGZ DGZ DALLWIGK - NEUBAU UND SANIERUNG Neubau eines Büro- Senimargebäudes mit Restaurant und Sanierung eines Bestandsgebäudes für Büronutzung		INKoBau GmbH & Co. KG Ludwigstraße 32 85049 Ingolstadt Tel: +49-(0)841-305-46 792 Mail: inkobau@ingolstadt.de		ARGE FALK VON TETTENBORN & Gina Barcelona Architects GRUNTENSTRASSE 22 D - 80686 MÜNCHEN TEL +49 (0) 89-51 77 71-0 FAX +49 (0) 89-51 77 71-25 POST@TETTENBORN.NET WWW.TETTENBORN.NET				PROJEKT LPH PLANER BAUTEIL PLANART EBENE PLANINH TEXT.						—	MASSTAB 1:400, 1:1
								DGZ_2_OPL_ABCD GR_UG							
								BLATTGRÖSSE DIN A3							

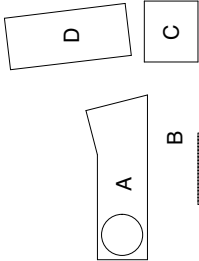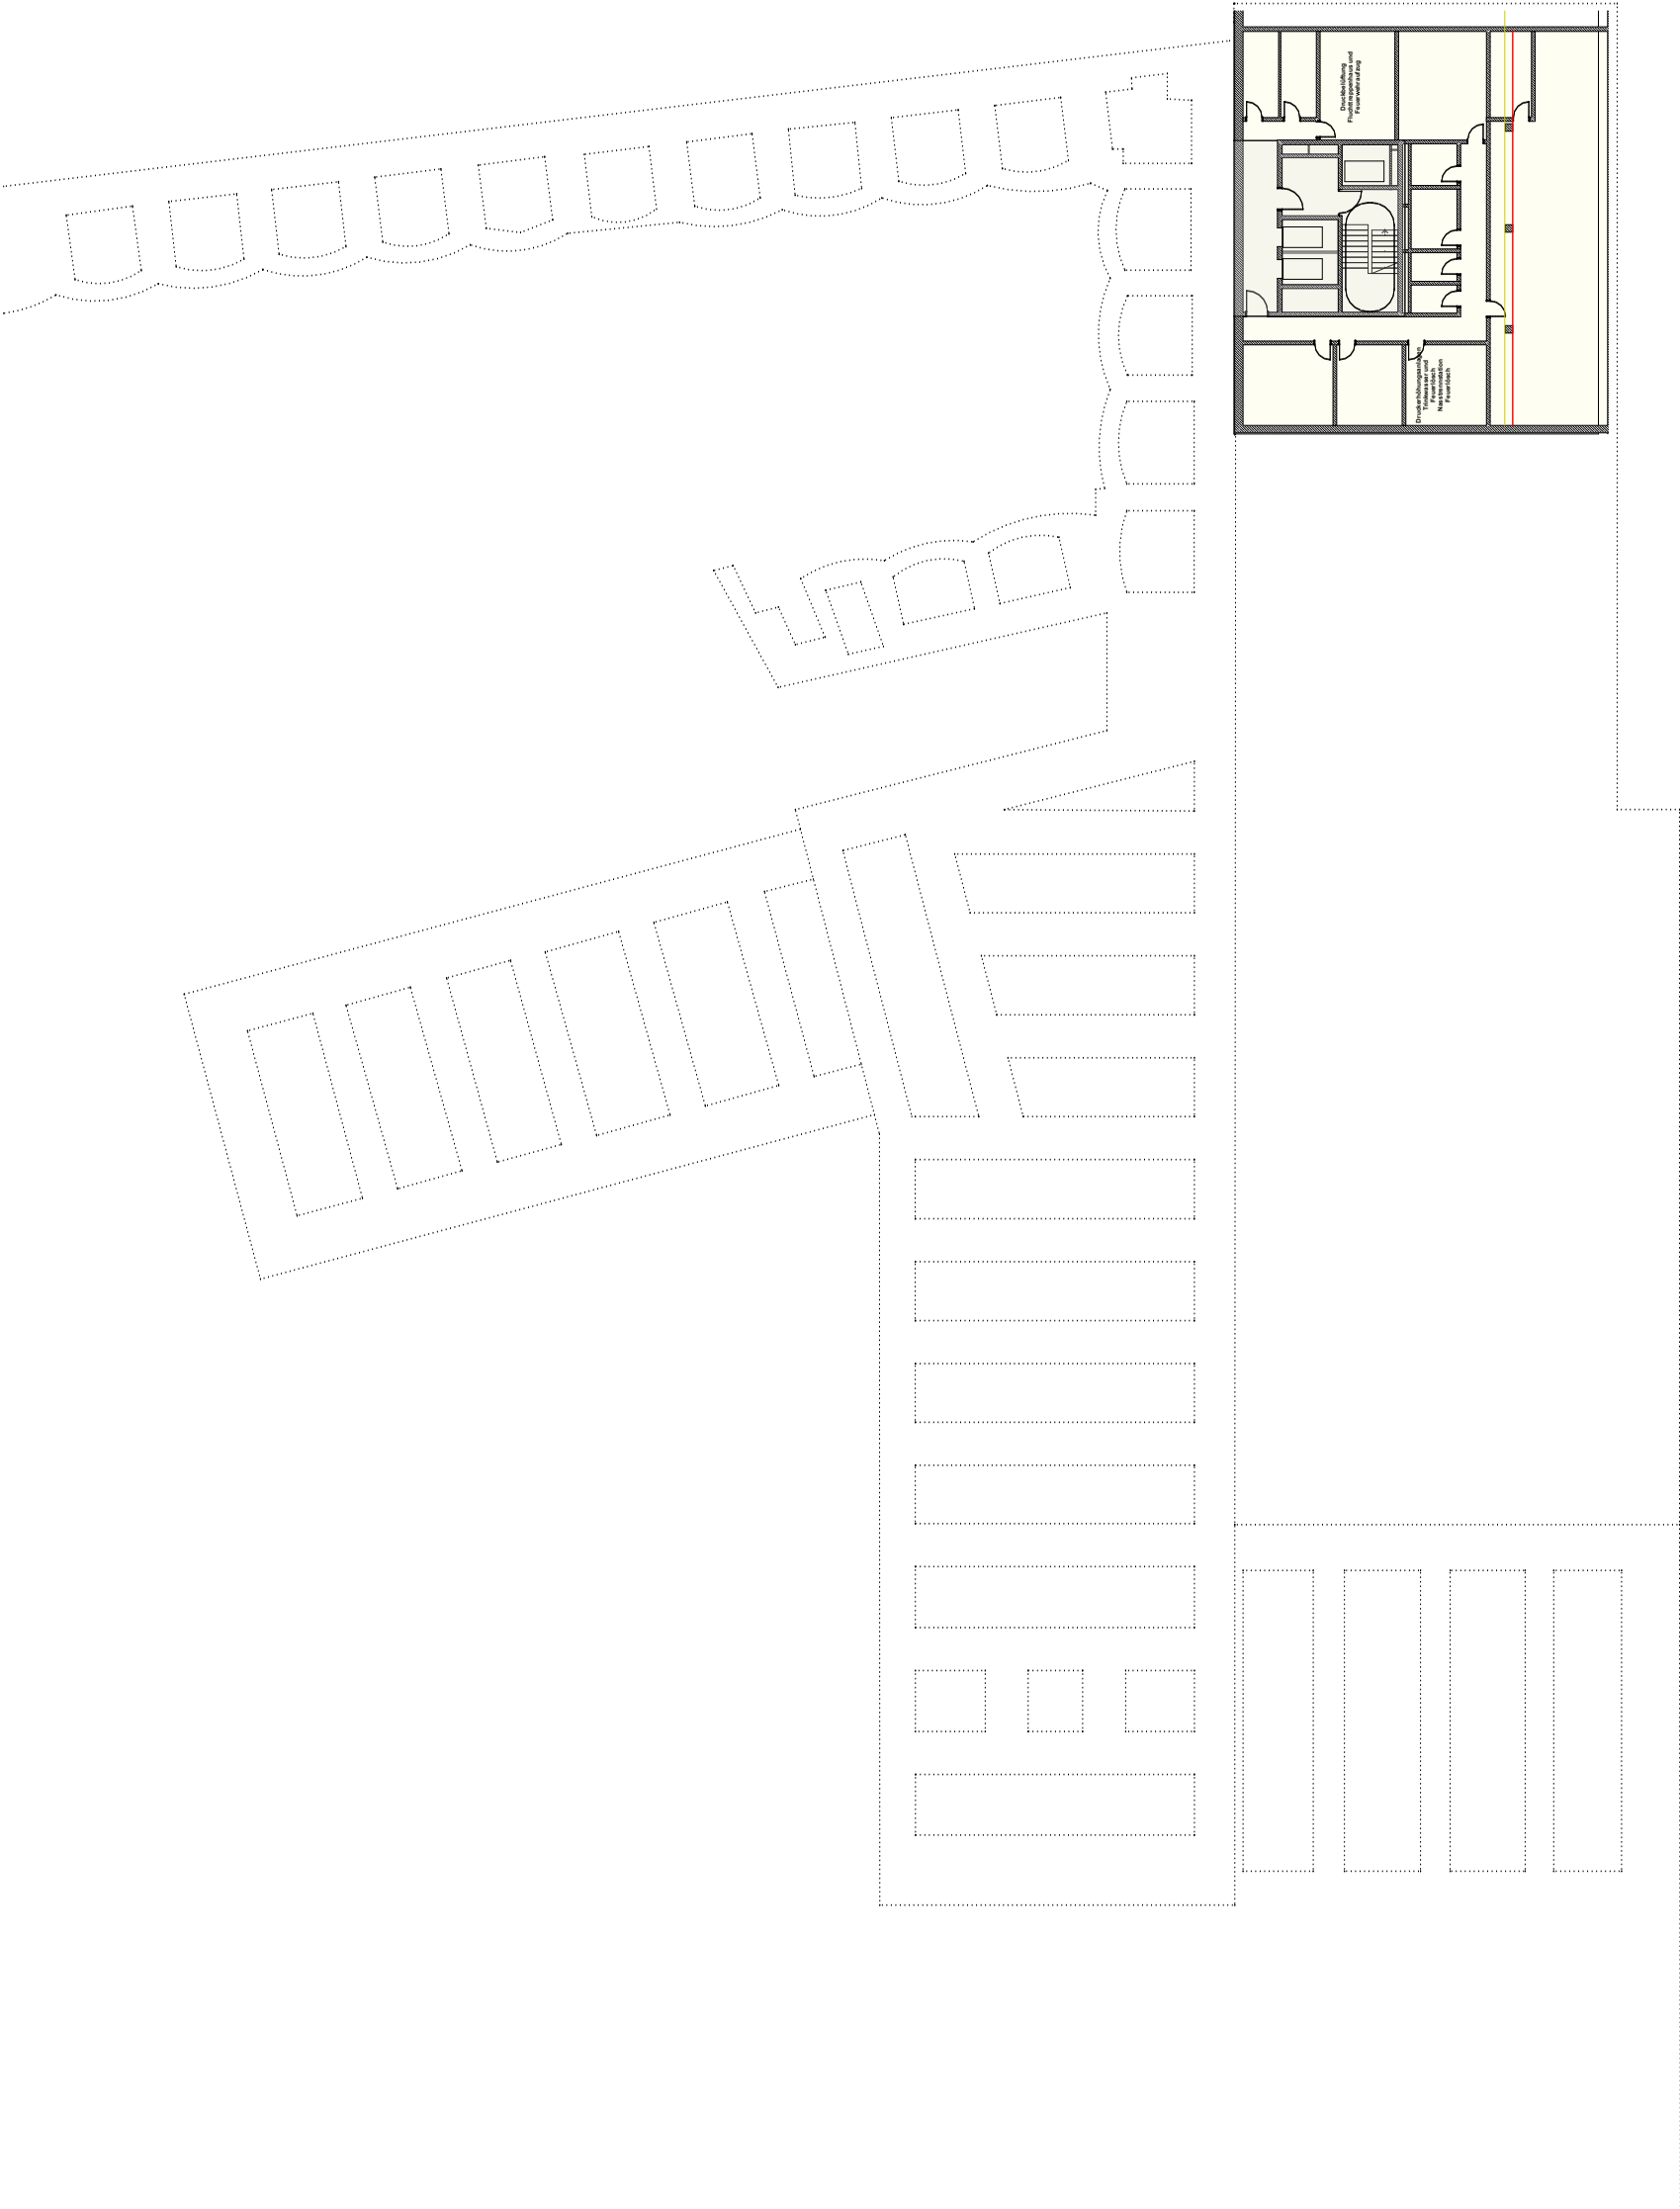

BAUVORHABEN		AUFTRAGGEBER	ARCHITEKT	PLANINHALT	PLANNUMMER								INDEX	STATUS		
DGZ DGZ DALLWIGK - NEUBAU UND SANIERUNG Neubau eines Büro- Sanimargebäudes mit Restaurant und Sanierung eines Bestandsgebäudes für Büronutzung	INKoBau GmbH & Co. KG Ludwigstraße 32 85049 Ingolstadt Tel: +49-(0)841-305-46 792 Mail: inkobau@ingolstadt.de	ARGE FALK VON TETTENBORN & Gina Barcelona Architects GRÜNTENSTRASSE 22 D - 80686 MÜNCHEN TEL +49-(0) 89-51 77 71-0 FAX +49-(0) 89-51 77 71-25 POST@TETTENBORN.NET WWW.TETTENBORN.NET	Untergergeschoß Bauteil C		PROJEKT	LPH	PLANER	BAUTEIL	PLANART	EBENE	PLANINH	TEXT.				
					DGZ_2_OPL_ABCD										GR_UG_C	
					BLATTGRÖSSE DIN A3		GEZ.		DATUM 11/10/18							
															MASSTAB 1:400	

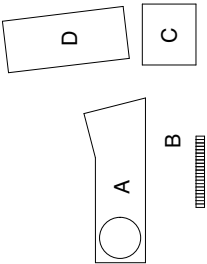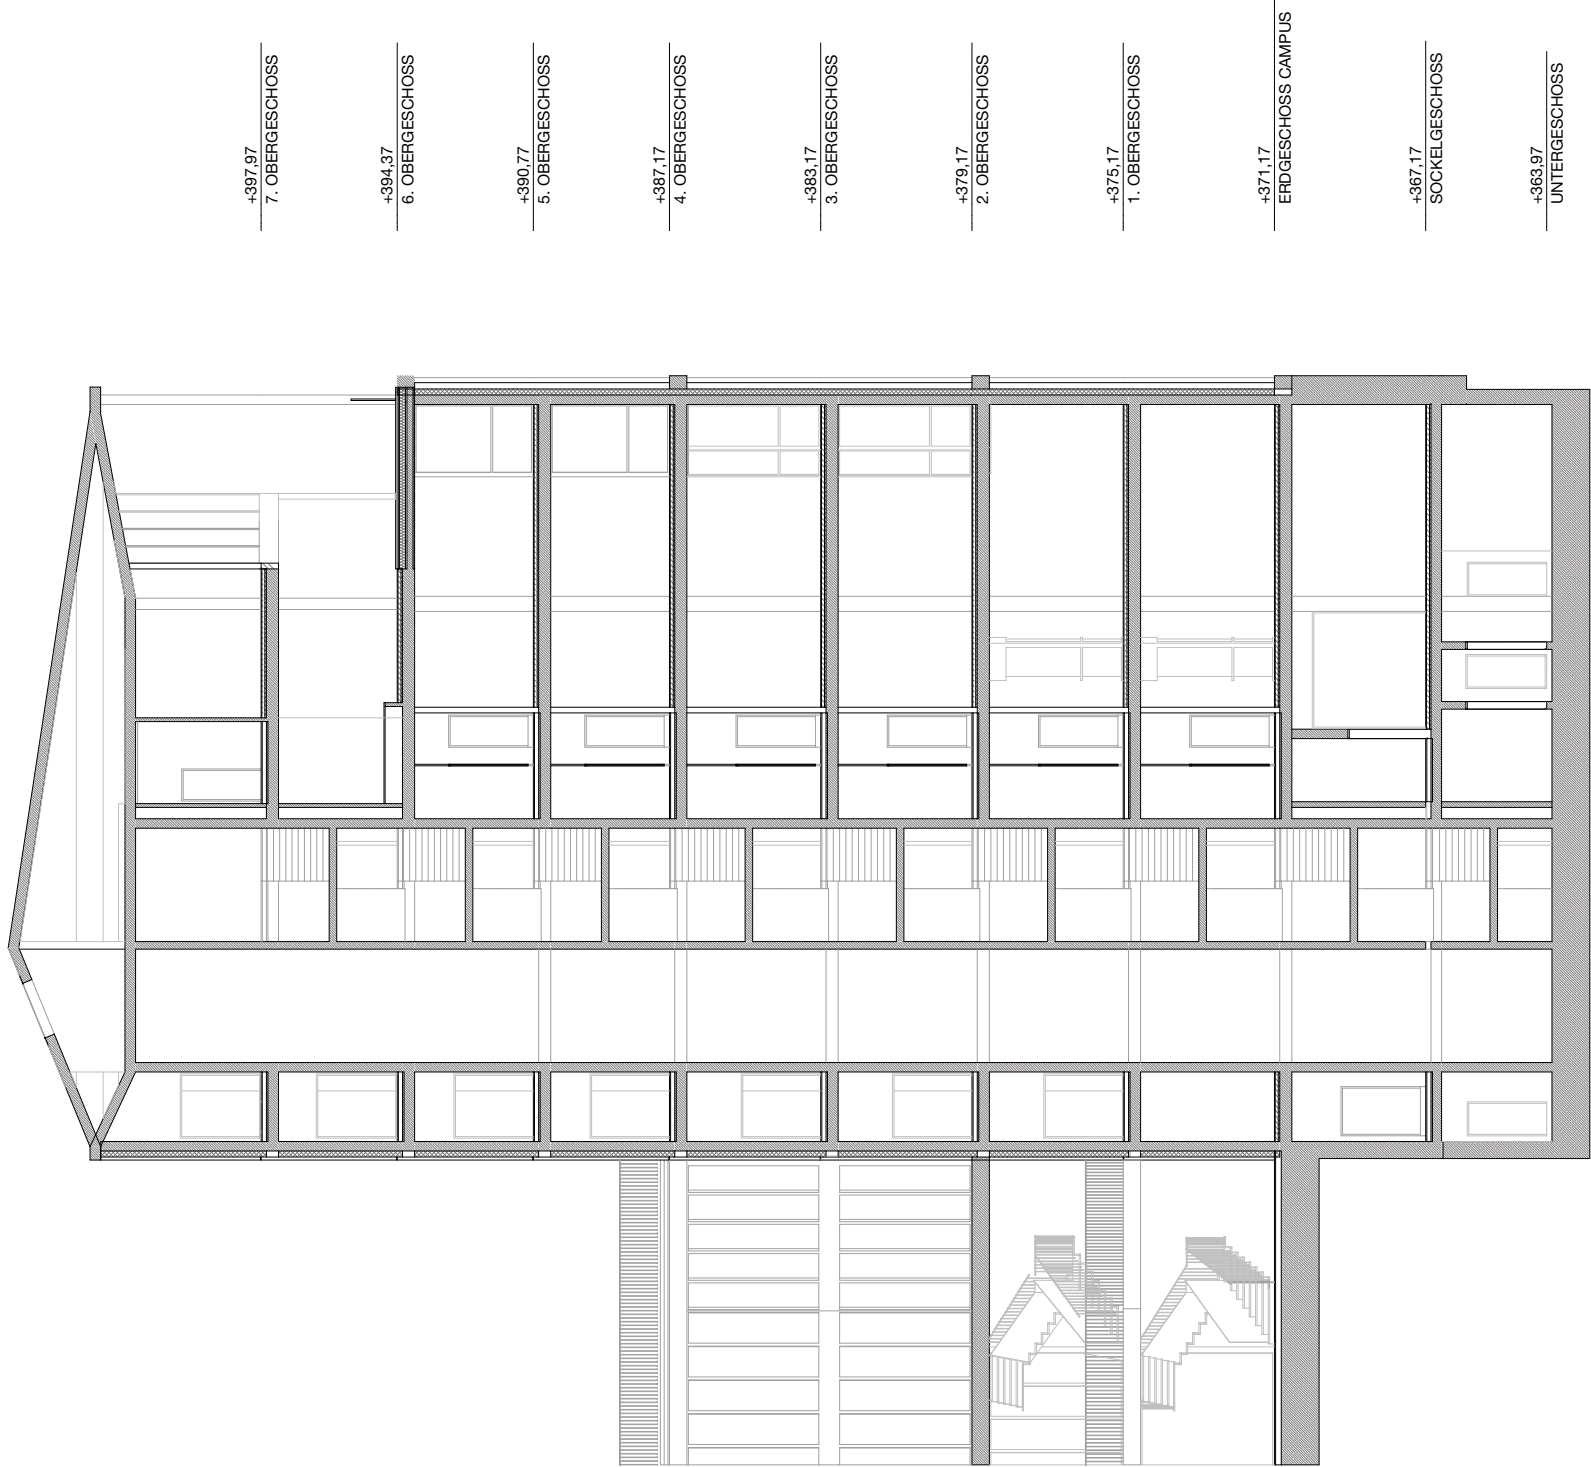

BAUVORHABEN		AUFTRAGGEBER	ARCHITEKT	PLANINHALT	PLANNUMMER									
DGZ DGZ DALLWIGK - NEUBAU UND SANIERUNG Neubau eines Büro- Sanimargebäudes mit Restaurant und Sanierung eines Restaurantsgebäudes für Büronutzung	INKoBau GmbH & Co. KG Ludwigstraße 32 85049 Ingolstadt Tel: +49-(0)841-305-46 792 Mail: inkobau@ingolstadt.de		ARGE FALK VON TETTENBORN & Ghia Barcelona Architects GRUNTENSTRASSE 22 D - 80686 MÜNCHEN TEL +49-101 89-51 77 71-0 FAX +49-101 89-51 77 71-25 POST@TETTENBORN.NET WWW.TETTENBORN.NET	C3 Schnitt C1										
					PROJEKT	LPH	PLANER	BAUTEIL	PLANART	EBENE	PLANINH	TEXT.	INDEX	STATUS
					DGZ_2_OPL_ABCD									
					SC_									
					BLATTGRÖSSE	GEZ.		DATUM						
				DIN A3			11/10/18							
													MASSTAB	1:200



