


SCHEMA DER NUTZERBEREICHE

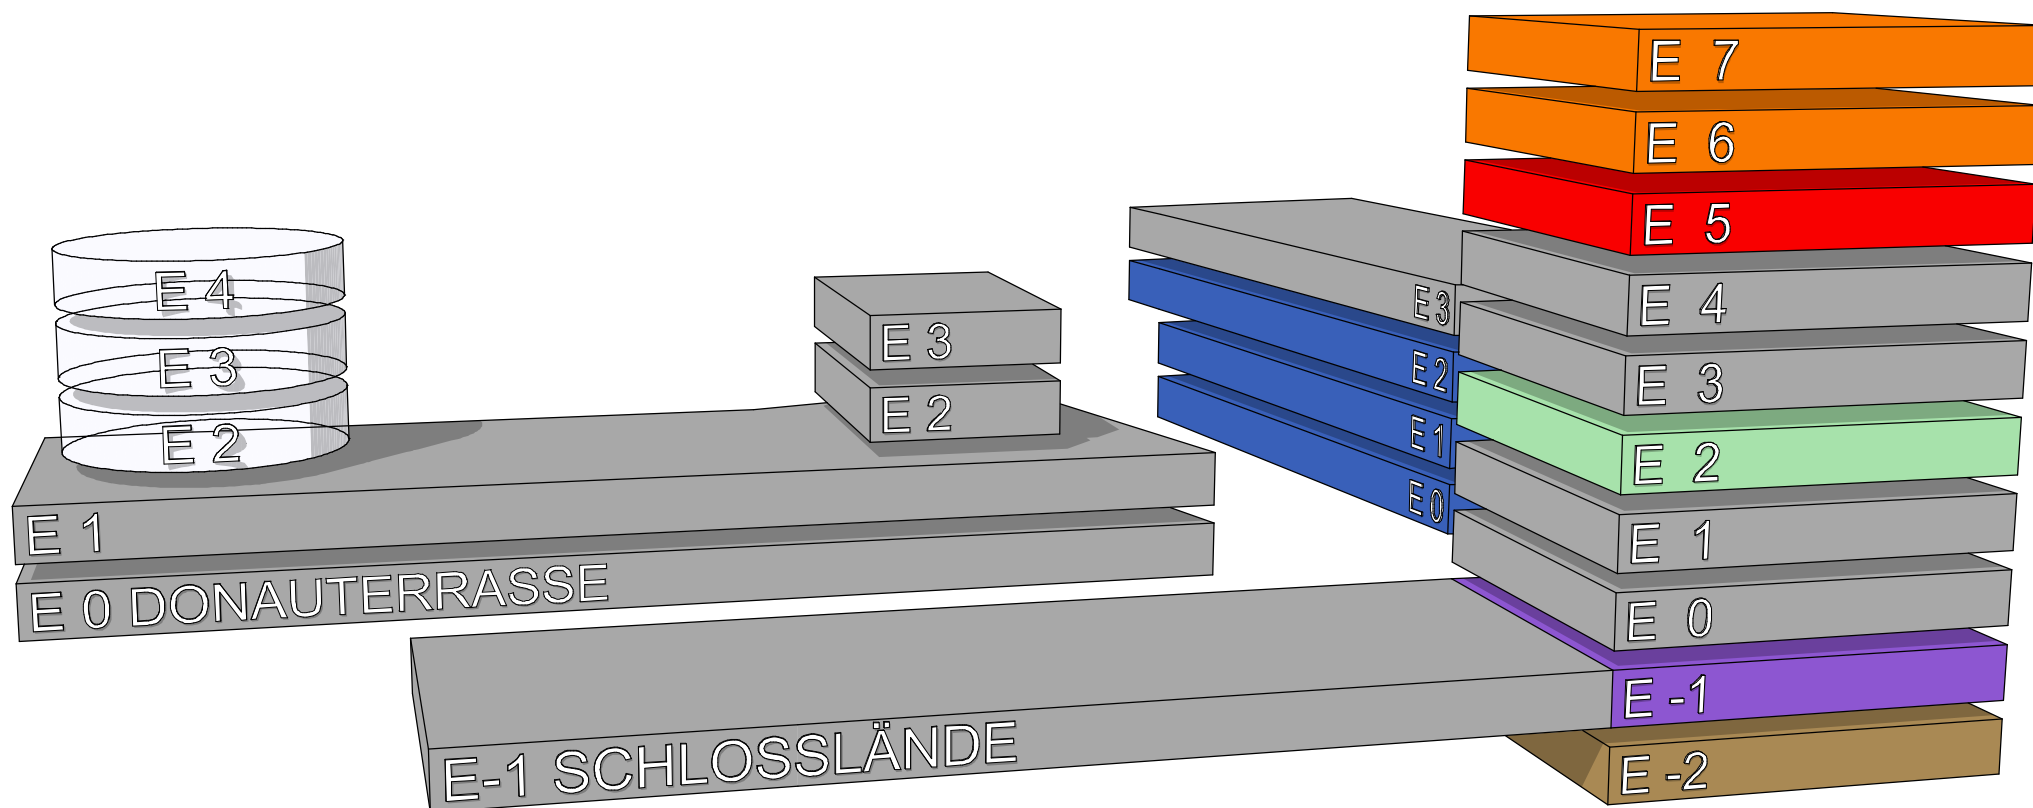

4.000m² brigk

2.000m² Technische Hochschule

330m² Fraunhofer

500m² Schülerforschungszentrum

250m² Gastronomie

Wasserturm

330m² variabel

Technik

Dw GK	Schema der Nutzerbereiche
26.09.2018	ohne Maßstab
INKoBau GmbH & Co. KG	
Ludwigstraße 32	
85049 Ingolstadt	
S. Mayer	