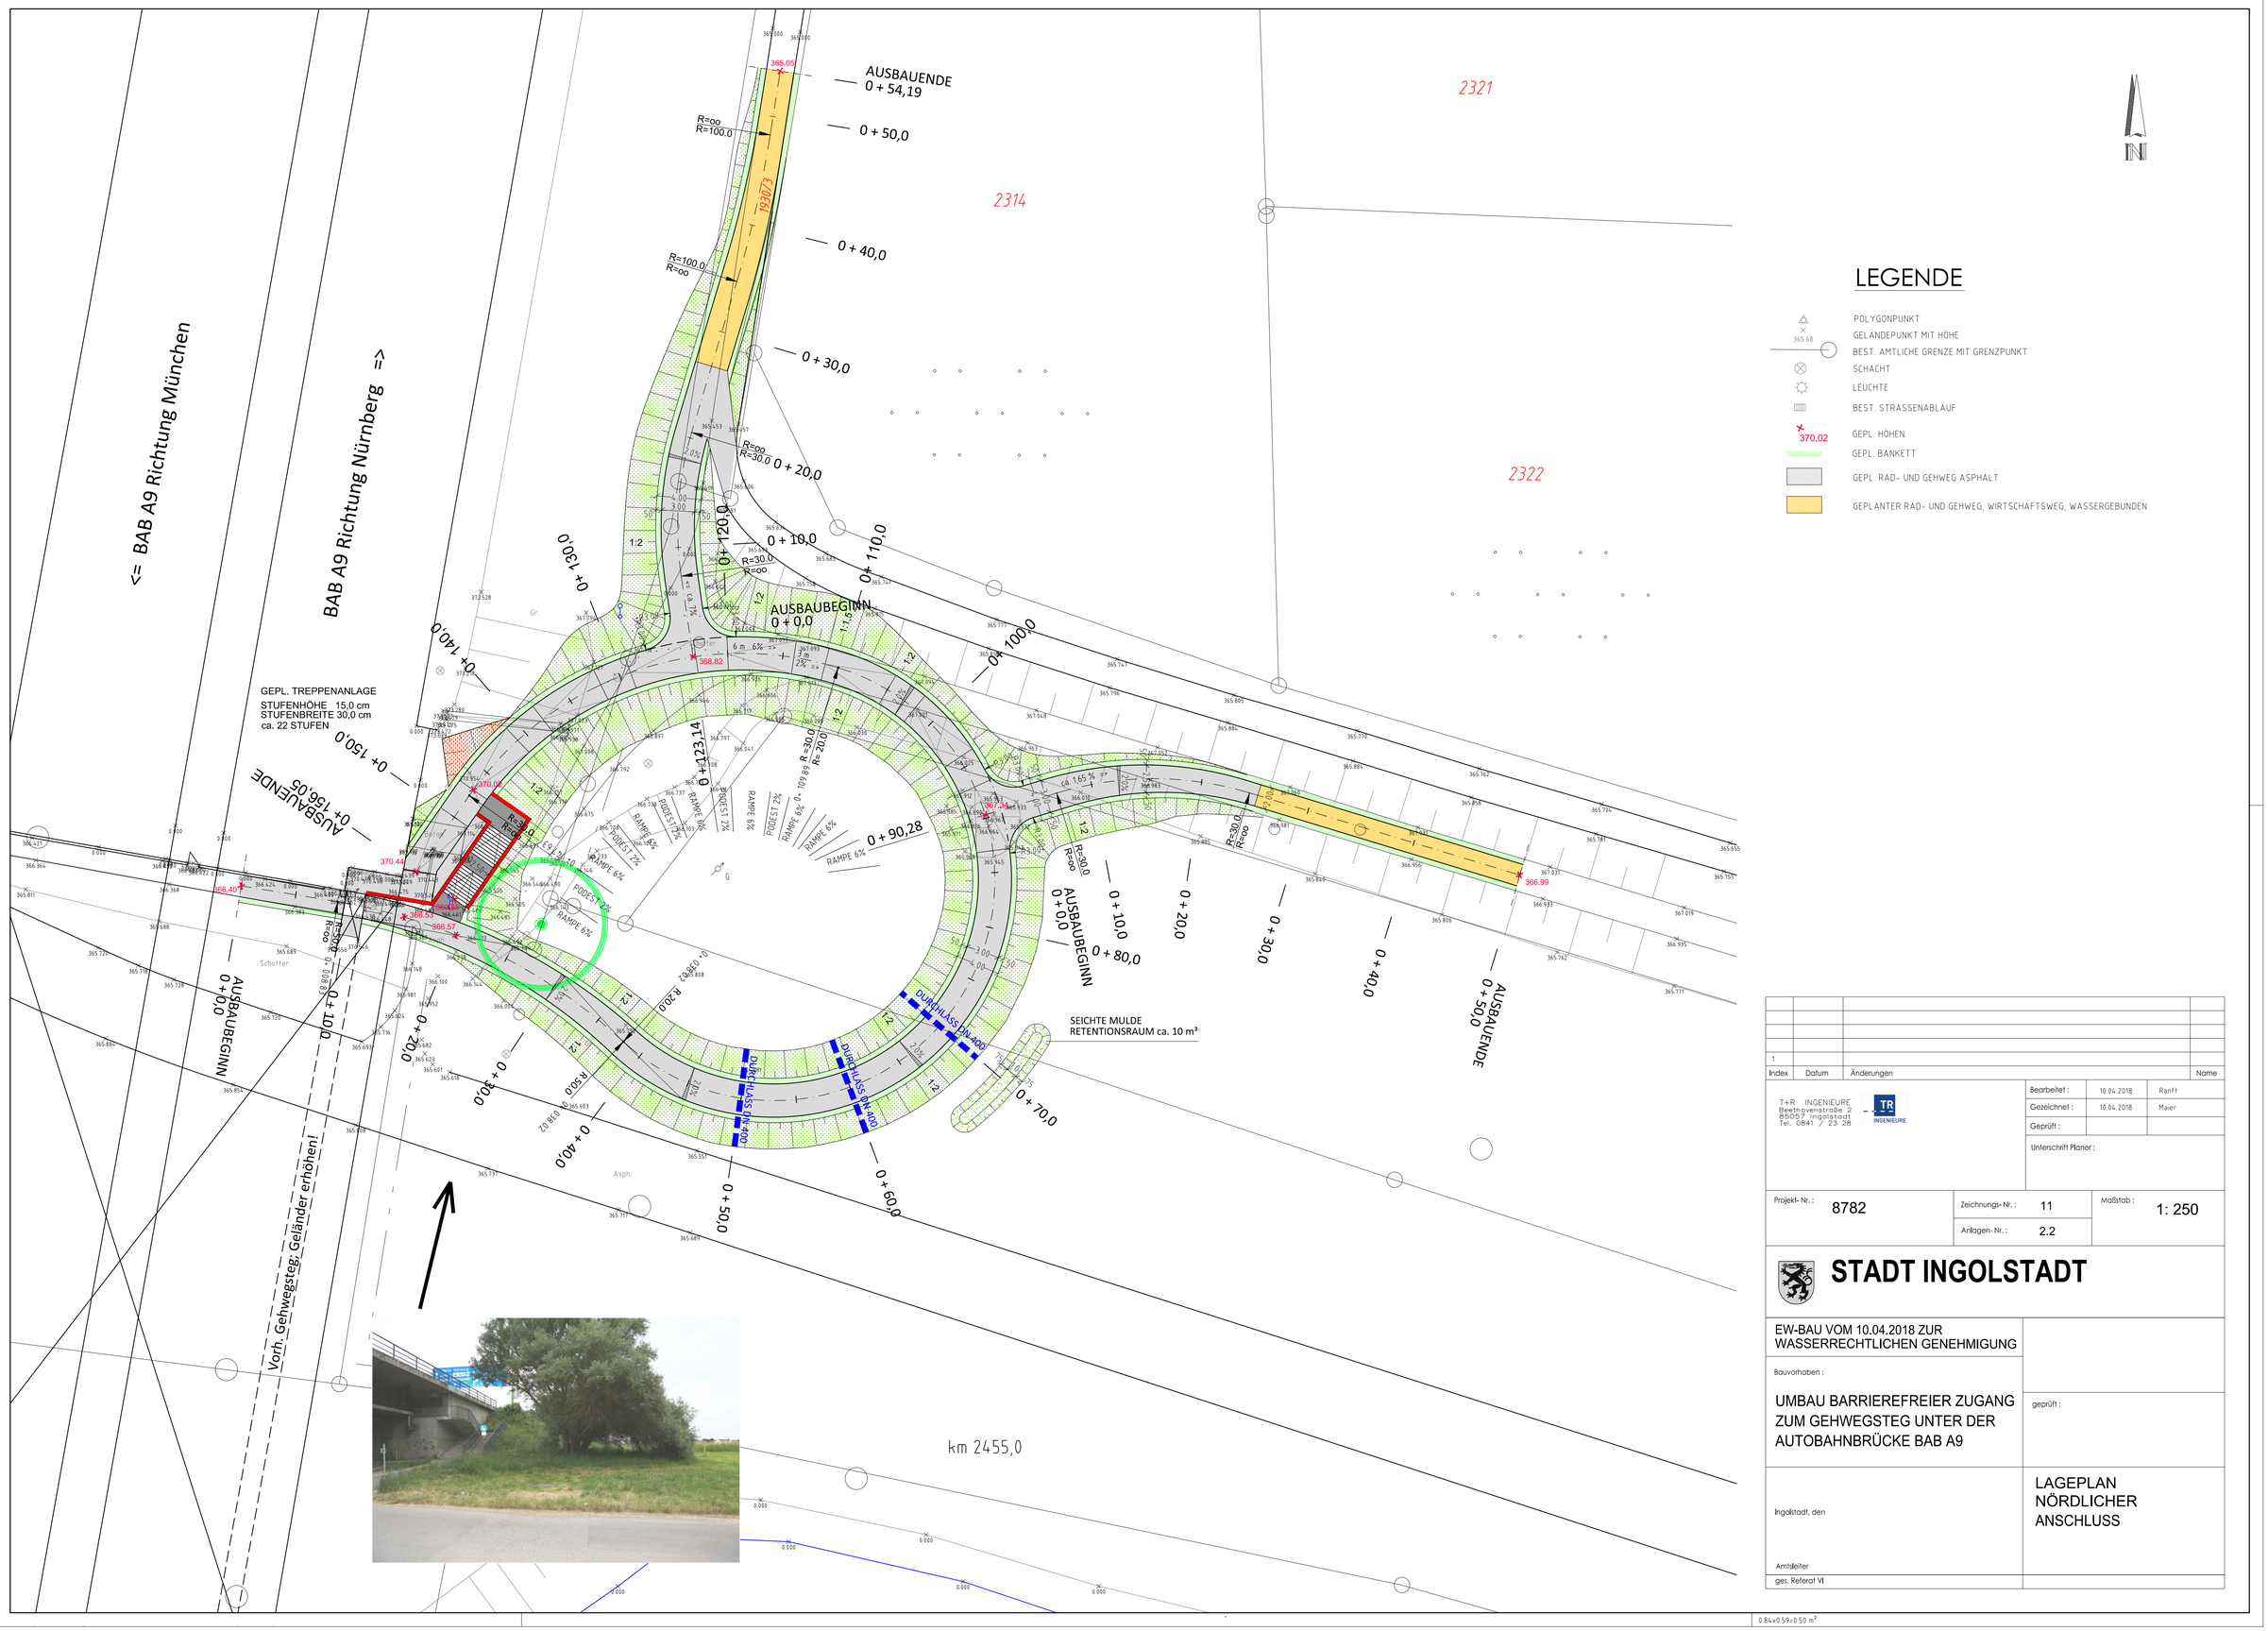

LEGENDE

- POLYGONPUNKT
- GELÄNDEPUNKT MIT HÖHE
- BEST. AMTLICHE GRENZE MIT GRENZPUNKT
- SCHACHT
- LEUCHTE
- BEST. STRASSENABLAUF
- 370,02 GEPL. HÖHEN
- GEPL. BANKETT
- GEPL. RAD- UND GEHWEG ASPHALT
- GEPLANTER RAD- UND GEHWEG, WIRTSCHAFTSWEG, WASSERGEBUNDEN

Index	Datum	Änderungen	Name
1			

T+R INGENIEURE
Beethovenstraße 2
85057 Ingolstadt
Tel. 0841 / 23 28

Bearbeitet :	10.04.2018	Ranft
Gezeichnet :	10.04.2018	Maier
Geprüft :		
Unterschrift Planer :		

Projekt- Nr. : 8782	Zeichnungs- Nr. : 11	Maßstab : 1: 250
	Anlagen- Nr. : 2.2	

STADT INGOLSTADT

EW-BAU VOM 10.04.2018 ZUR WASSERRECHTLICHEN GENEHMIGUNG

Bauvorhaben :

UMBAU BARRIEREFREIER ZUGANG ZUM GEHWEGSTEG UNTER DER AUTOBAHNBRÜCKE BAB A9

geprüft :

Ingolstadt, den

Amtsleiter

ges. Referat VI

LAGEPLAN NÖRDLICHER ANSCHLUSS

0.86x0.59=0.50 m²