


ANSICHT NORDOST - SONNENSCHUTZVARIANTE B

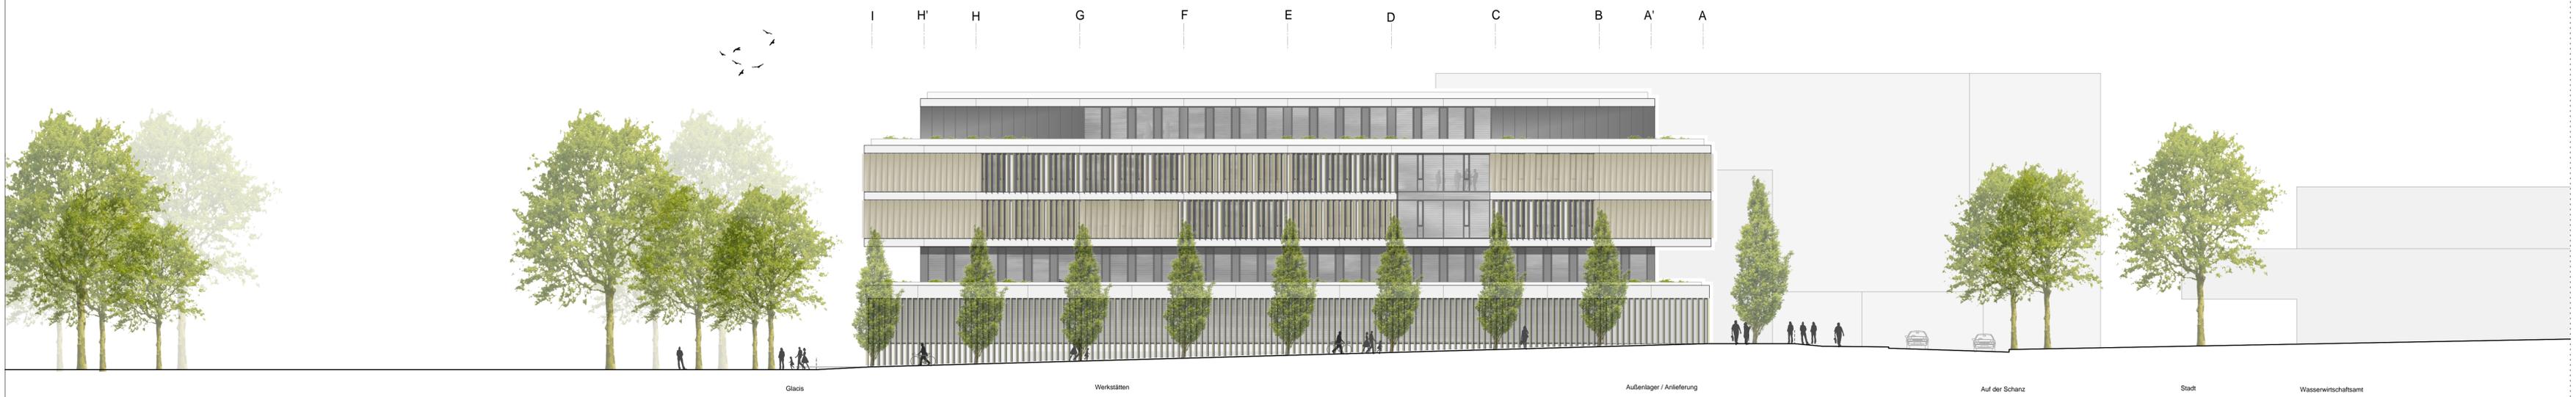


ANSICHT SÜDWEST - SONNENSCHUTZVARIANTE B

TITEL  
ING-FOS\_ARC\_2\_142\_ANS\_LÄ\_00

PLANNUMMER / INDEX  
2\_142\_LÄ\_00

LEISTUNG Vorplanung	PLANSTAND 21.09.2018	GEZ JSW	PLANFORMAT 660 x 420	MASSSTAB 1 : 200
------------------------	-------------------------	------------	-------------------------	---------------------

PROJEKT  
NEUBAU FOS BOS INGOLSTADT  
Auf der Schanz 41, 85049 Ingolstadt

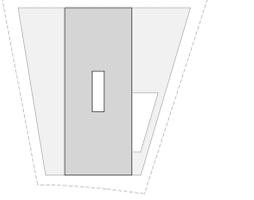

Bemessungswasserstand = + 370.50 m NN

Eingangsniveau FOS BOS ± 0.00 = + 375.50 m NN

BAUHERR

Stadt Ingolstadt  
Referat IV - Kultur und Bildung  
Milchstraße 2, 85049 Ingolstadt

Ort, Datum

Unterschrift

ARCHITEKT

SCHWINDEARCHITEKTEN  
Josef-Schwarz-Weg 11, D-81479 München  
T +49 (0) 89 - 539 0 649 10  
F +49 (0) 89 - 539 0 649 28

München, 21.09.2018  
Ort, Datum

*P. Schwinde*  
Unterschrift

FACHPLANNER

Ort, Datum

Unterschrift