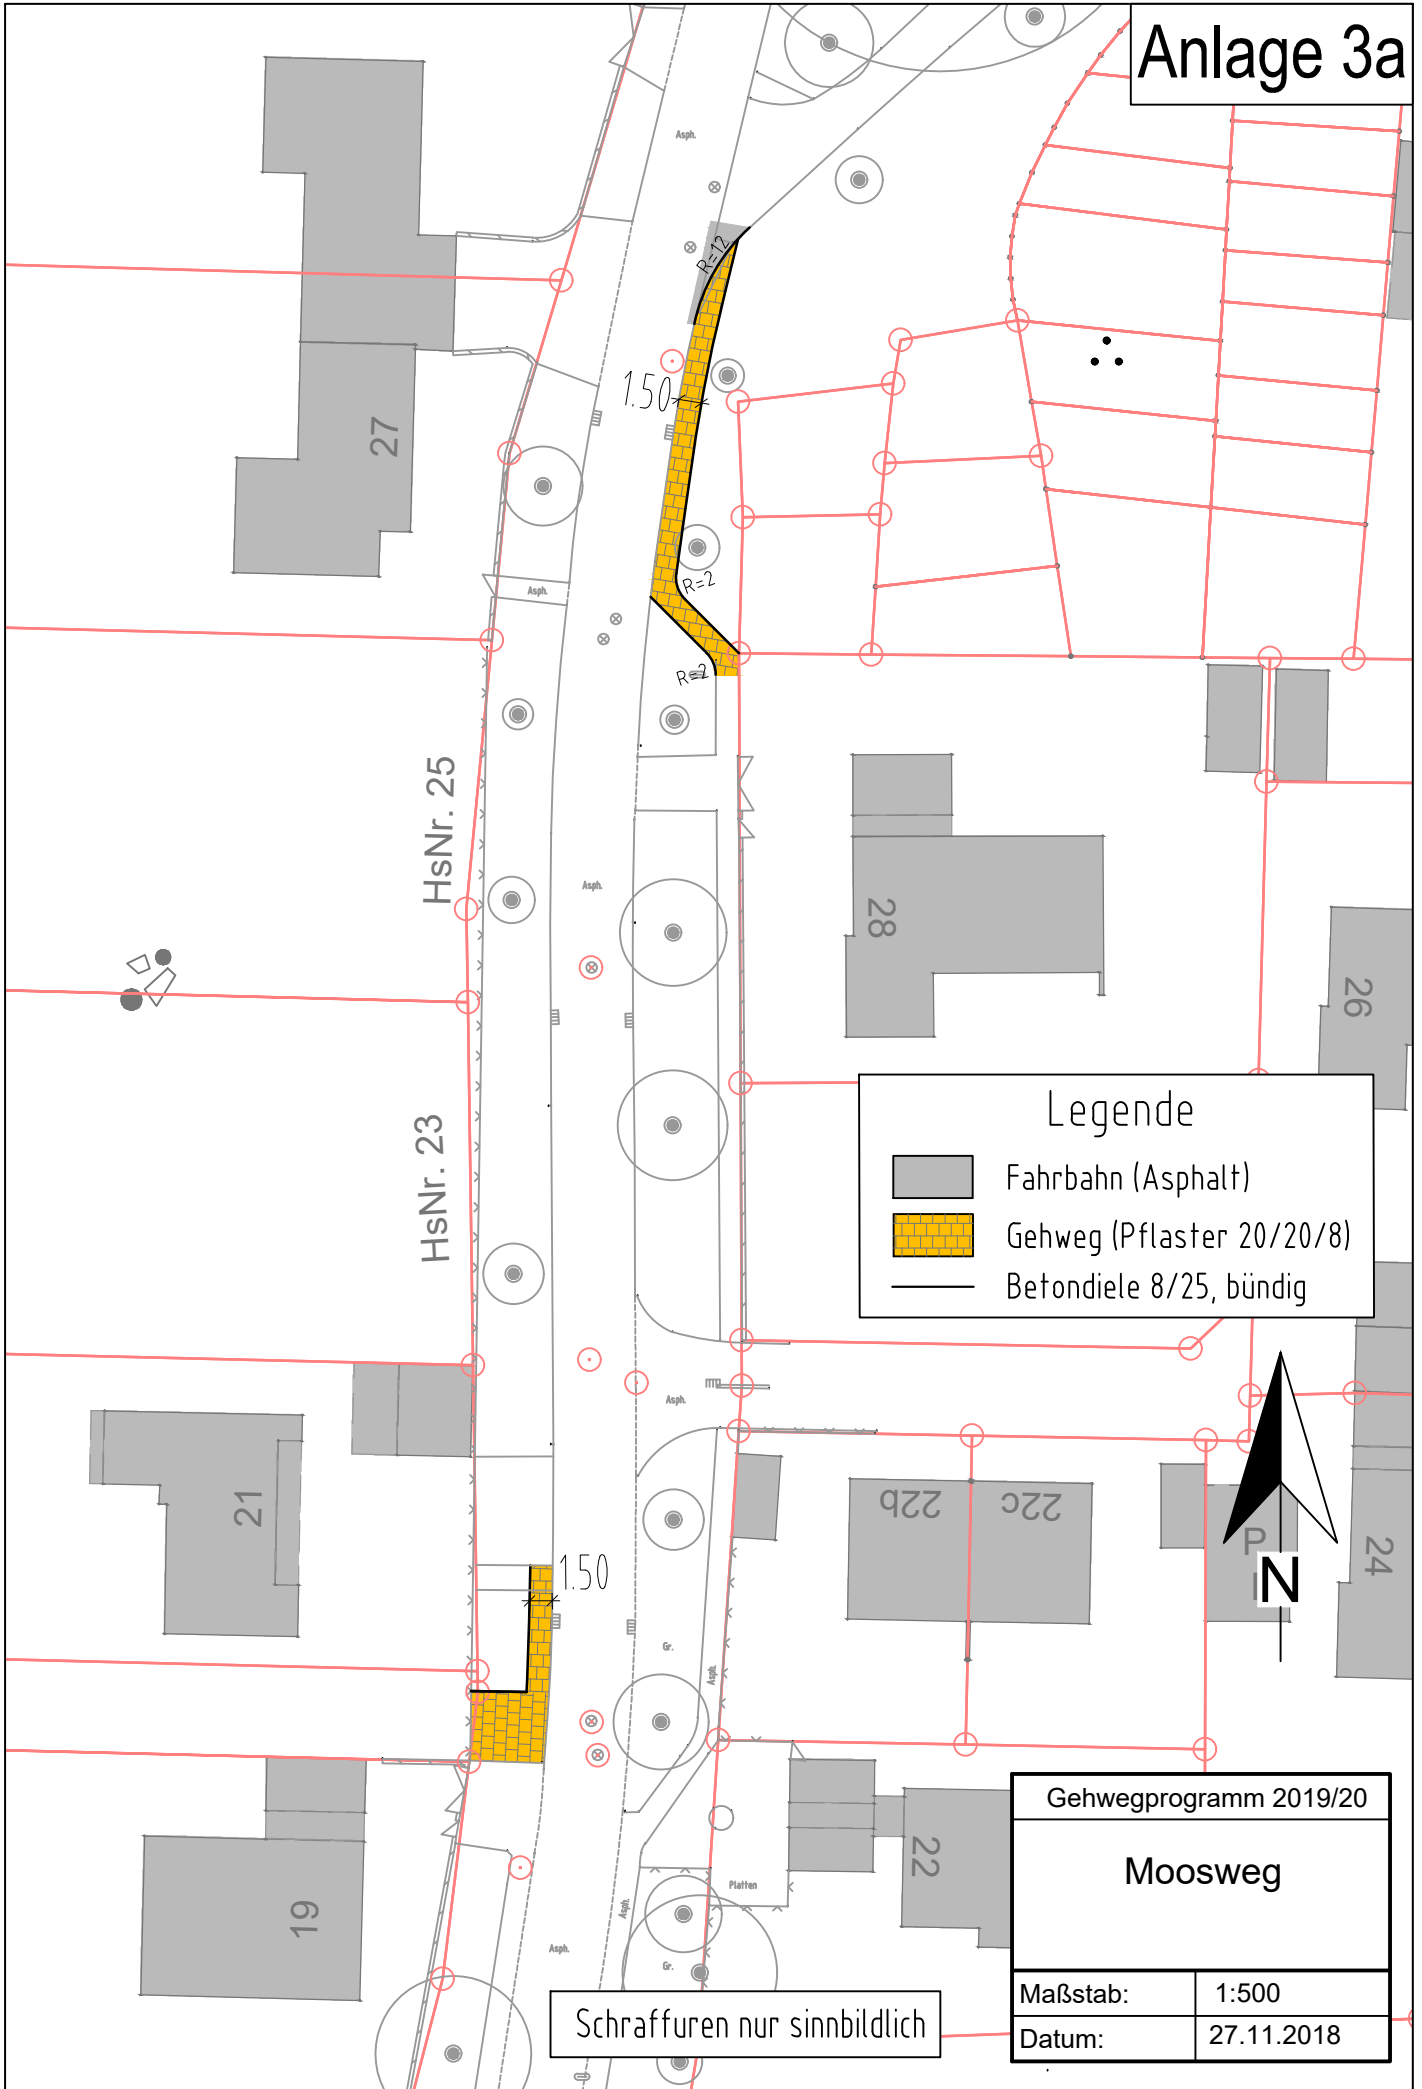

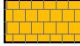

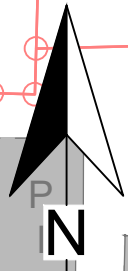


# Anlage 3a



**Legende**

-  Fahrbahn (Asphalt)
-  Gehweg (Pflaster 20/20/8)
-  Betondiele 8/25, bündig



Gehwegprogramm 2019/20	
Moosweg	
Maßstab:	1:500
Datum:	27.11.2018

Schraffuren nur sinnbildlich