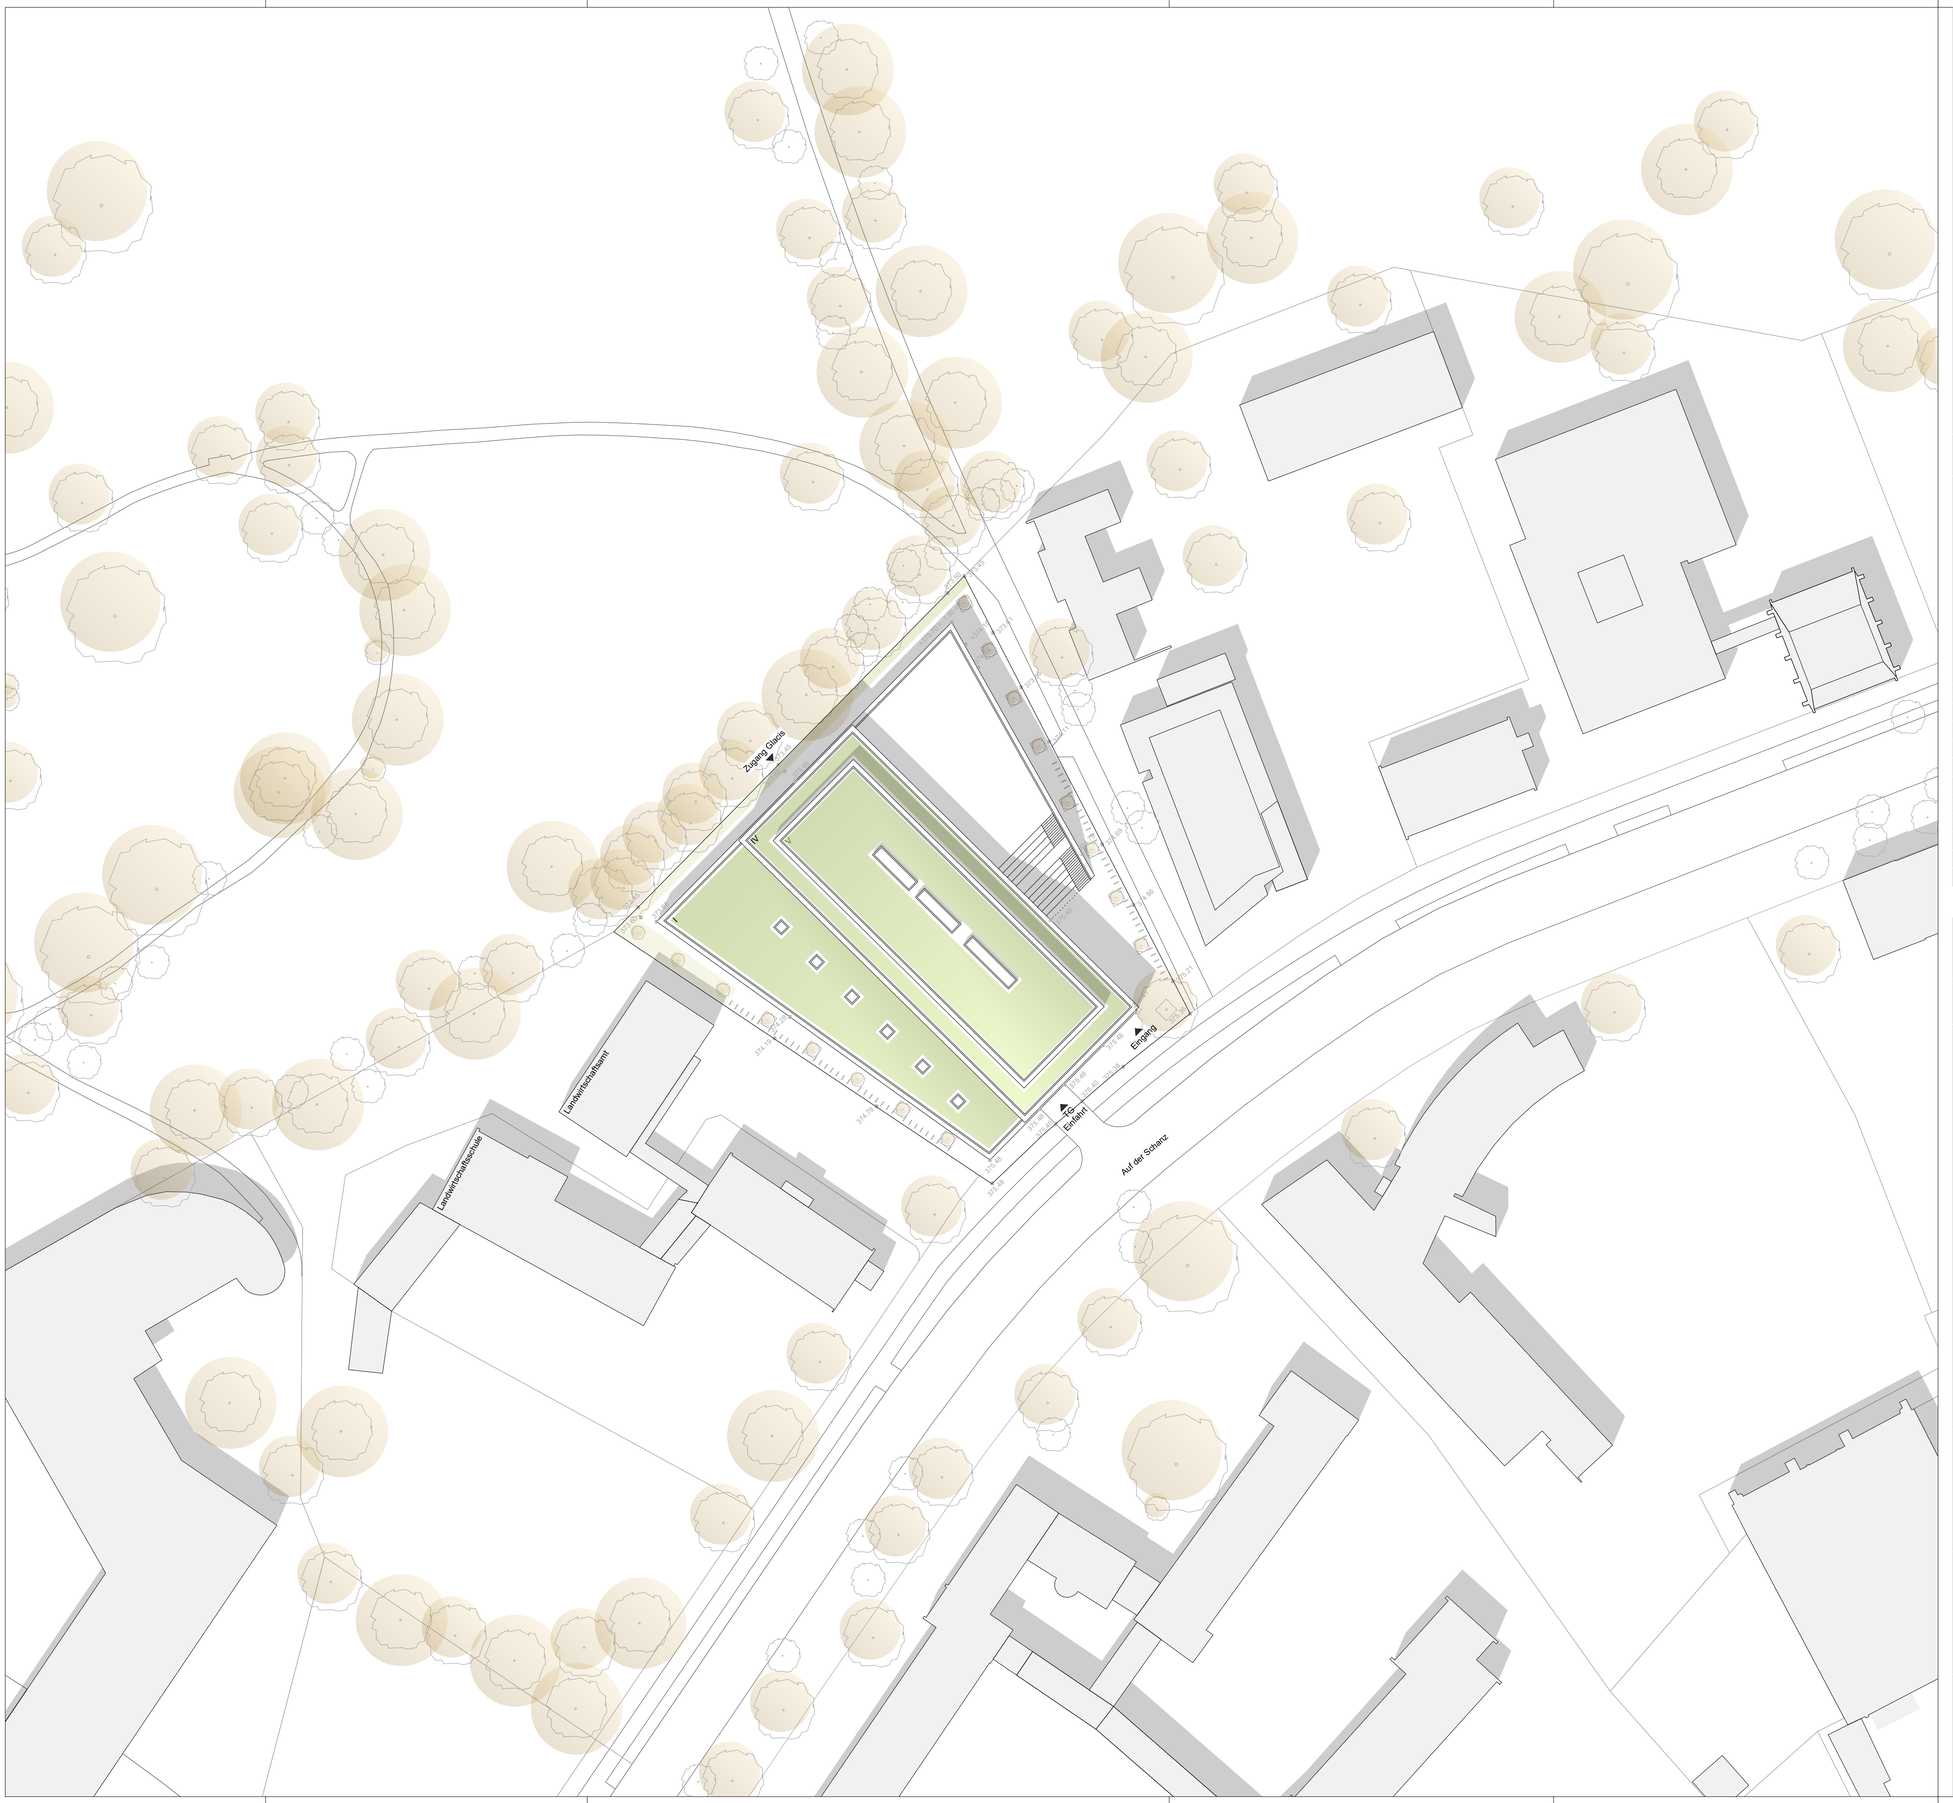

MASSIVWÄNDE I -DECKEN

SB2/...	Stahlbeton/ Sichtbeton Qualität SB2 gem. DBV Merkblatt und Leistungsverzeichnis
SB3/...	Stahlbeton/ Sichtbeton Qualität SB3 gem. DBV Merkblatt und Leistungsverzeichnis
MW/...	Mauerwerk
B/...	Bestand

TROCKENBAU

TB/...	TB-Wand, GK doppelt beplankt
TBF/...	TB-Wand, doppelt beplankt, feuchtraumgeeignet
TBZ/...	TB-Wand, doppelt beplankt, zementgebunden

OBERFLÄCHEN

.../SB	Sichtbeton ! gem. Merkblatt Sichtbeton (Fassung 08/04) zusätzliche Anforderungen gem. LV beachten
.../SP	gespachtelt und gestrichen
.../P	verputzt und gestrichen
.../PFL	verputzt und gefliest
.../FL	gefliest
.../V	Vorsatzschale bzw. Wandverkleidung
.../-	ohne Belag oberflächenfertig
HINWEIS	Wenn nicht anderweitig beschrieben, werden TB-Wände gespachtelt und gestrichen

ABKÜRZUNGEN I PLANZEICHEN

RFB	Rohfußboden	BD	Bodendurchbruch
FFB	Fertigfußboden	DA	Deckenaussparung
OK	Oberkante	DD	Deckendurchbruch
UK	Unterkante	DS	Deckenschlitz
VK	Vorderkante	WA	Wandaussparung
BRH	Brüstungshöhe	WD	Wanddurchbruch
		WS	Wandschlitz
RD	Rohdecke		
abgD	abgehängte Decke	ELT	Elektro
UZ	Unterzug	HZG	Heizung
ST	Sturz	LFT	Lufttechnik
STB	Stahlbeton	SAN	Sanitär
FR	Futterrohr	TEL	Telefon
HS	Haltenschiene	FÖR	Fördertechnik

BRANDSCHUTZ I BAUPHYSIK I SICHERHEIT

T30	Tür feuerhemmend gem. DIN 18082/ 18084
RS	Tür rauchdicht
DS	Tür dichtschließend (nicht selbstschließend)
DVS	Tür dicht, vollwandig, selbstschließend
EMF	Tür mit elektromechanischer Feststellung bei Brandschutzanforderung mit brandmeldegesteuerter Schließung
NA	Notausgangstür mit Panikbeschlag
Wand F90	Brandschutzanforderung gem. DIN 4102
xxdB	Schallschutzanforderung Rw,R Wände, xxdB
TxxdB	Schallschutzanforderung Rw,R Türen, xxdB

Bauteilklassifizierungen Brandschutz I Schallschutz I Sicherheit
werden im Bereich von Aussparungen I Leitungsdurchführungen
durch die jeweilige Fachplanung sichergestellt.

ALLGEMEINE ANMERKUNGEN

Alle Maße sind vom Auftragnehmer verantwortlich zu prüfen. Abweichungen sind umgehend mitzuteilen.
Brüstungs- Tür- und Fensterhöhen beziehen sich auf OKFFB oder nach Angabe.
Abkürzungen der Aufbauten gem. Bauteilkatalog der Bauphysik
Tragende Bauteile nach statischer Berechnung Tragswerkplaner. Bewehrung gem. Planung Tragwerksplaner.
Pläne gelten nur in Verbindung mit Brandschutzkonzept: Textteil, sowie Brandschutzpläne

FFB EG = ±0.00 = +xx.xxm ü.NN I HGW = +xxx.xxm ü.NN I Grundwasser = +xxx.xxm ü.NN

PLANZEICHEN

01	Änderung gem. Index	+x.xx +x.xx	Oberkante Fertigfußboden Oberkante Rohfußboden
A	Schnitt I Ansicht	OK FFB OK RFB	Oberkante Fertigfußboden Oberkante Rohfußboden
Detail 5.xxx	Detailhinweis		

IND	DATUM	GEZ	BEMERKUNG

TITEL
ING-FOS_ARC_3_010_LP_VA

PLANNUMMER / INDEX
3.010 / VA

LEISTUNG	PLANSTAND	GEZ	PLANFORMAT	MASSSTAB
Entwurf	23.01.2019	SG	A1	1:500

PROJEKT
NEUBAU FOS BOS INGOLSTADT
Auf der Schanz 41, 85049 Ingolstadt

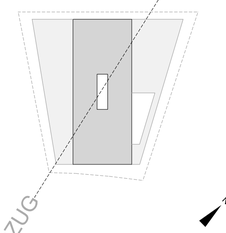

VORABZUG

Bemessungswasserstand = + 370.50 m NN

Eingangsniveau FOS BOS ± 0.00 = + 375.50 m NN

BAUHERR

Stadt Ingolstadt
Referat IV - Kultur und Bildung
Milchstraße 2, 85049 Ingolstadt

Ort, Datum

Unterschrift

ARCHITEKT

SCHWINDE**ARCHITEKTEN**

Josef-Schwarz-Weg 11, D-81479 München
T + 49 (0) 89 - 539 0 649 10
F + 49 (0) 89 - 539 0 649 28

Ort, Datum

Unterschrift

FACHPLANER

Ort, Datum

Unterschrift