Anlage 4

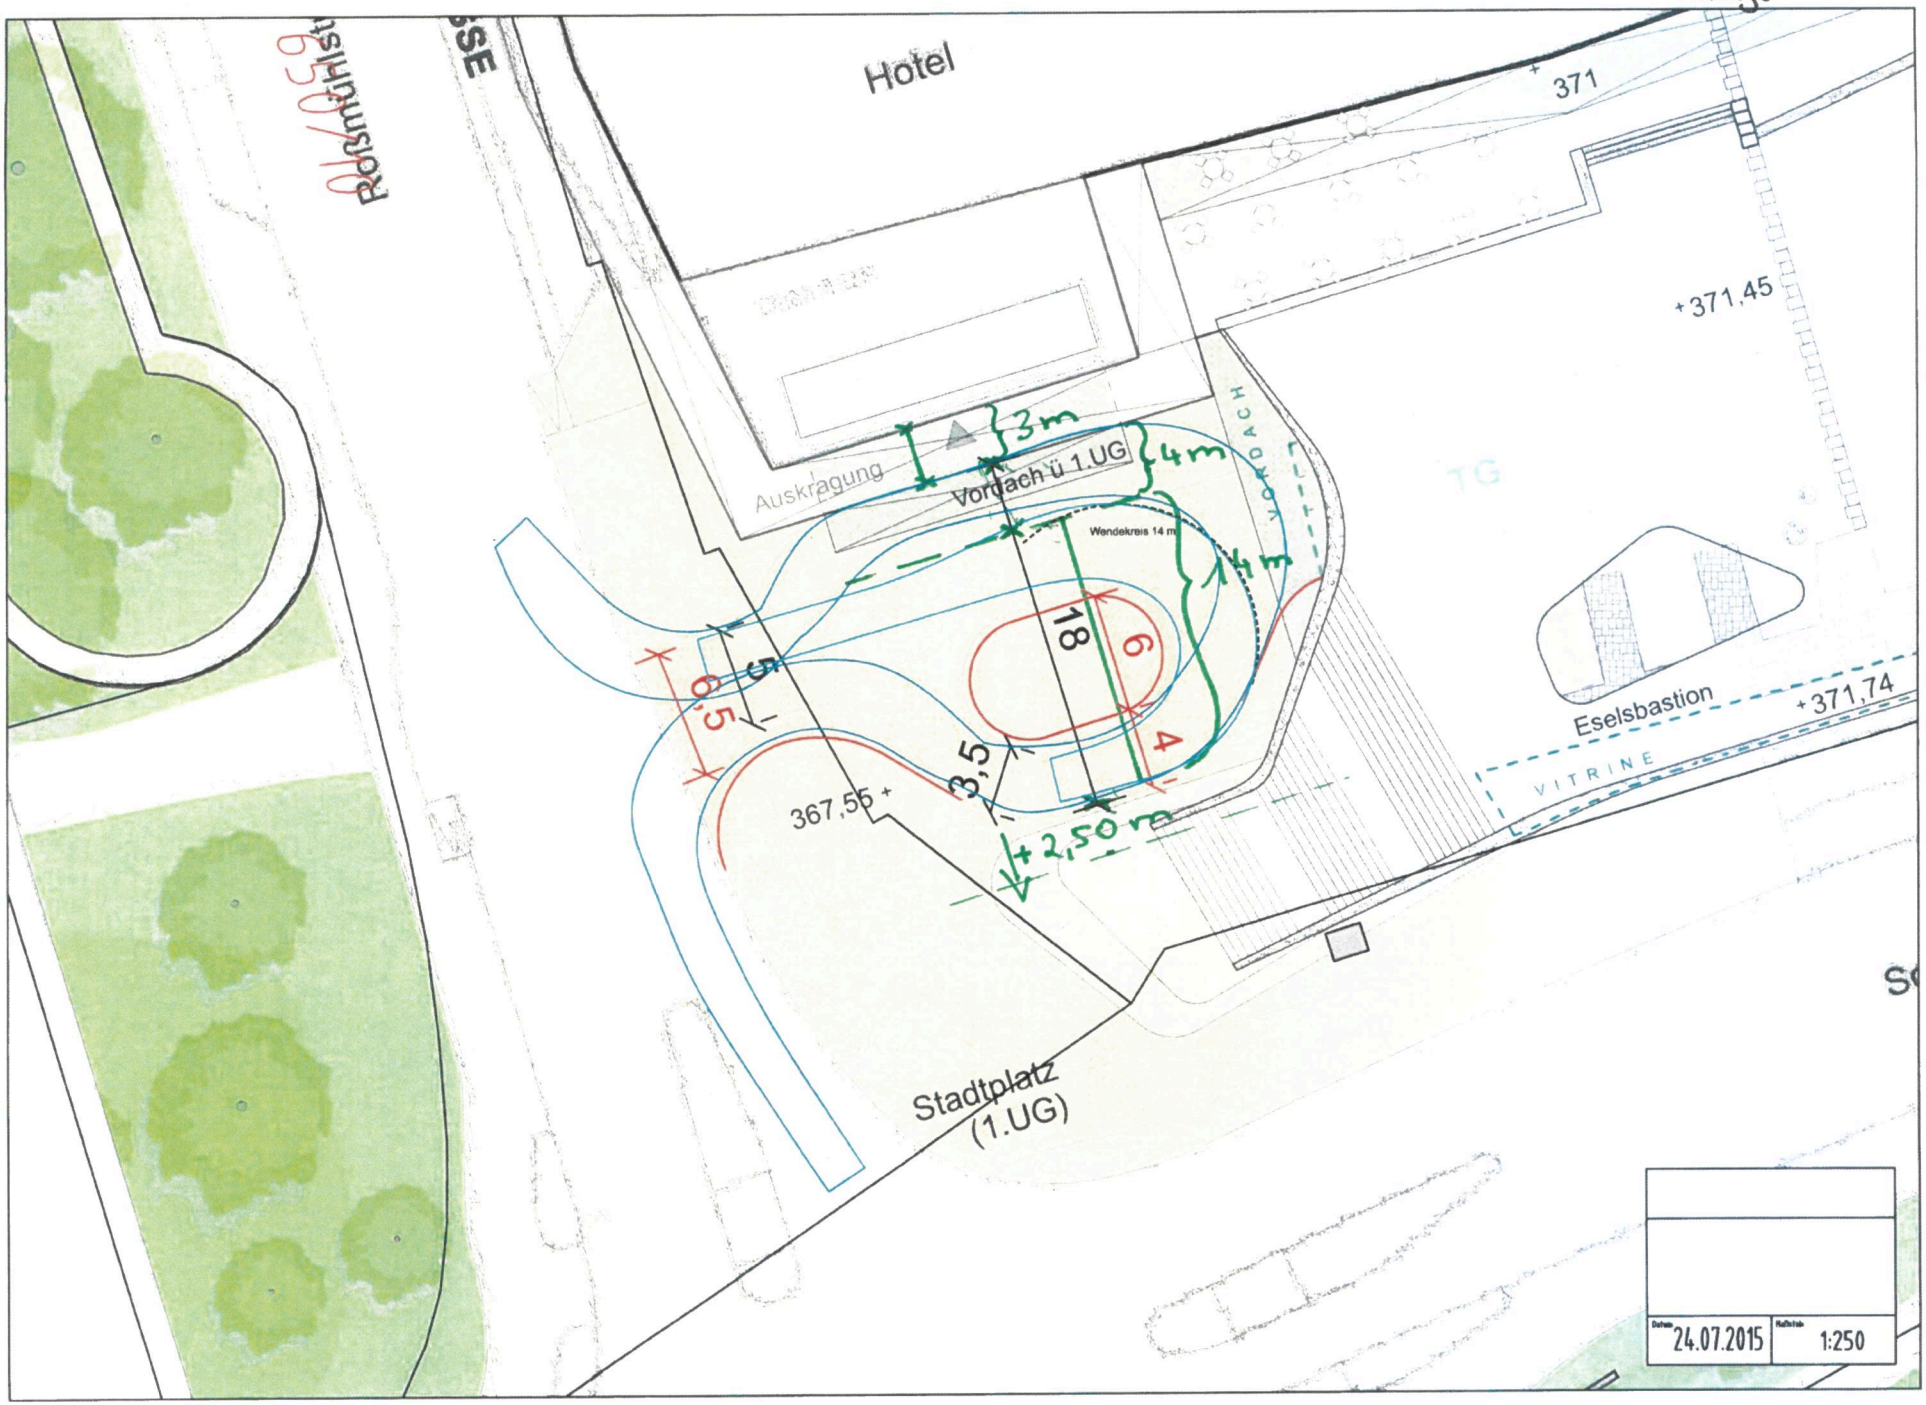

Hotel
371
+371,45
Auskragung
Vordach ü 1.UG
Wendekreis 14 m
VORDACH
TG
3m
4m
14m
18
6
4
5
6,5
3,5
+2,50 m
367,55
Eselsbastion
+371,74
VITRINE
Stadtplatz
(1.UG)
24.07.2015
1:250