




Stadt Ingolstadt

ÄNDERUNG DES FLÄCHENNUTZUNGSPLANES
erneute Entwurfsgenehmigung

BEREICH: Bebauungs- und Grünordnungsplan Nr. 121
"Glacis"

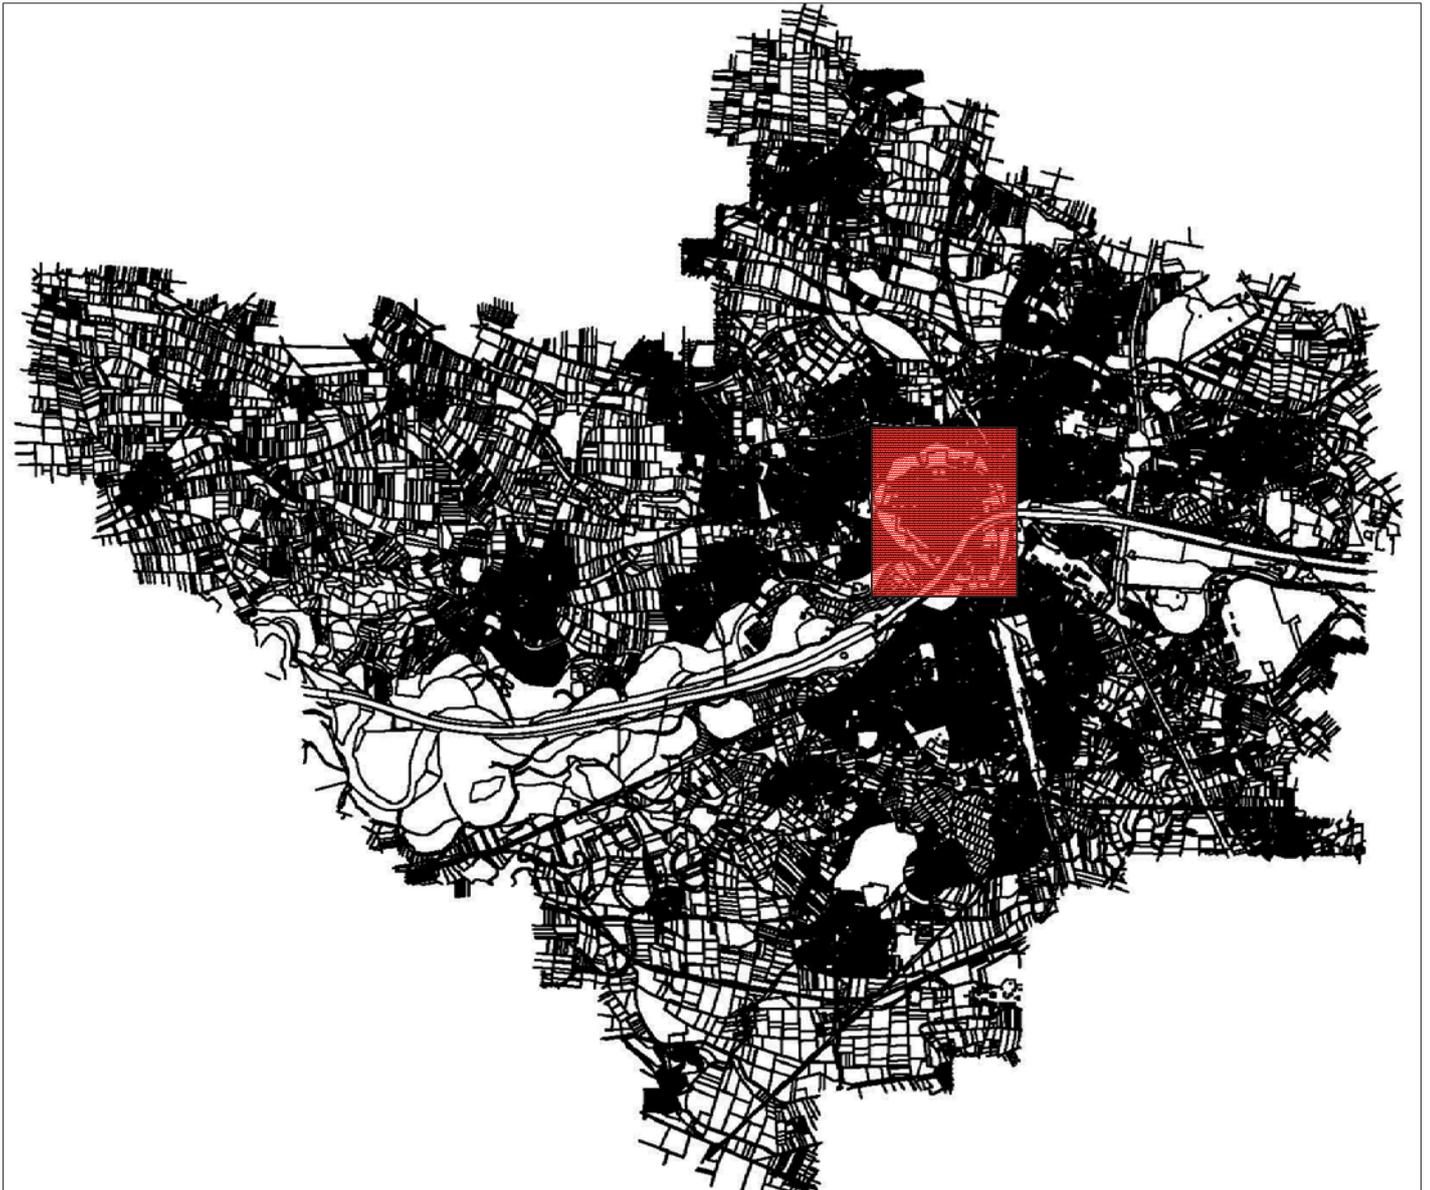

PLANVERFASSER	DATUM	GEZEICHNET	BEARBEITET	AMTSLEITER
STADTPLANUNGSAMT INGOLSTADT	20.09.2015	R.R.	Ch. H.	
	04.04.2016	R.R.	Ch. H.	
	08.07.2019	R.R.	T. Hö.	



rechtswirksamer Stand M 1:5000



Änderung M 1:5000

- Sondergebiet mit Zweckbestimmung
- Flächen für den Gemeinbedarf
- Ruhender Verkehr
- Grünflächen
- Wald
- Umgriff der Änderung
- Richtfunkstrecke