



## BEBAUUNGSPLAN Nr. 100 Ä III - " Kammerspiele "



PLANVERFASSER	DATUM	BEARBEITER	SACHGEBIET	AMTSLEITUNG
STADTPLANUNGSAMT INGOLSTADT	14.05.2020	Sk/We	61/1 Hölzl	U. Brand












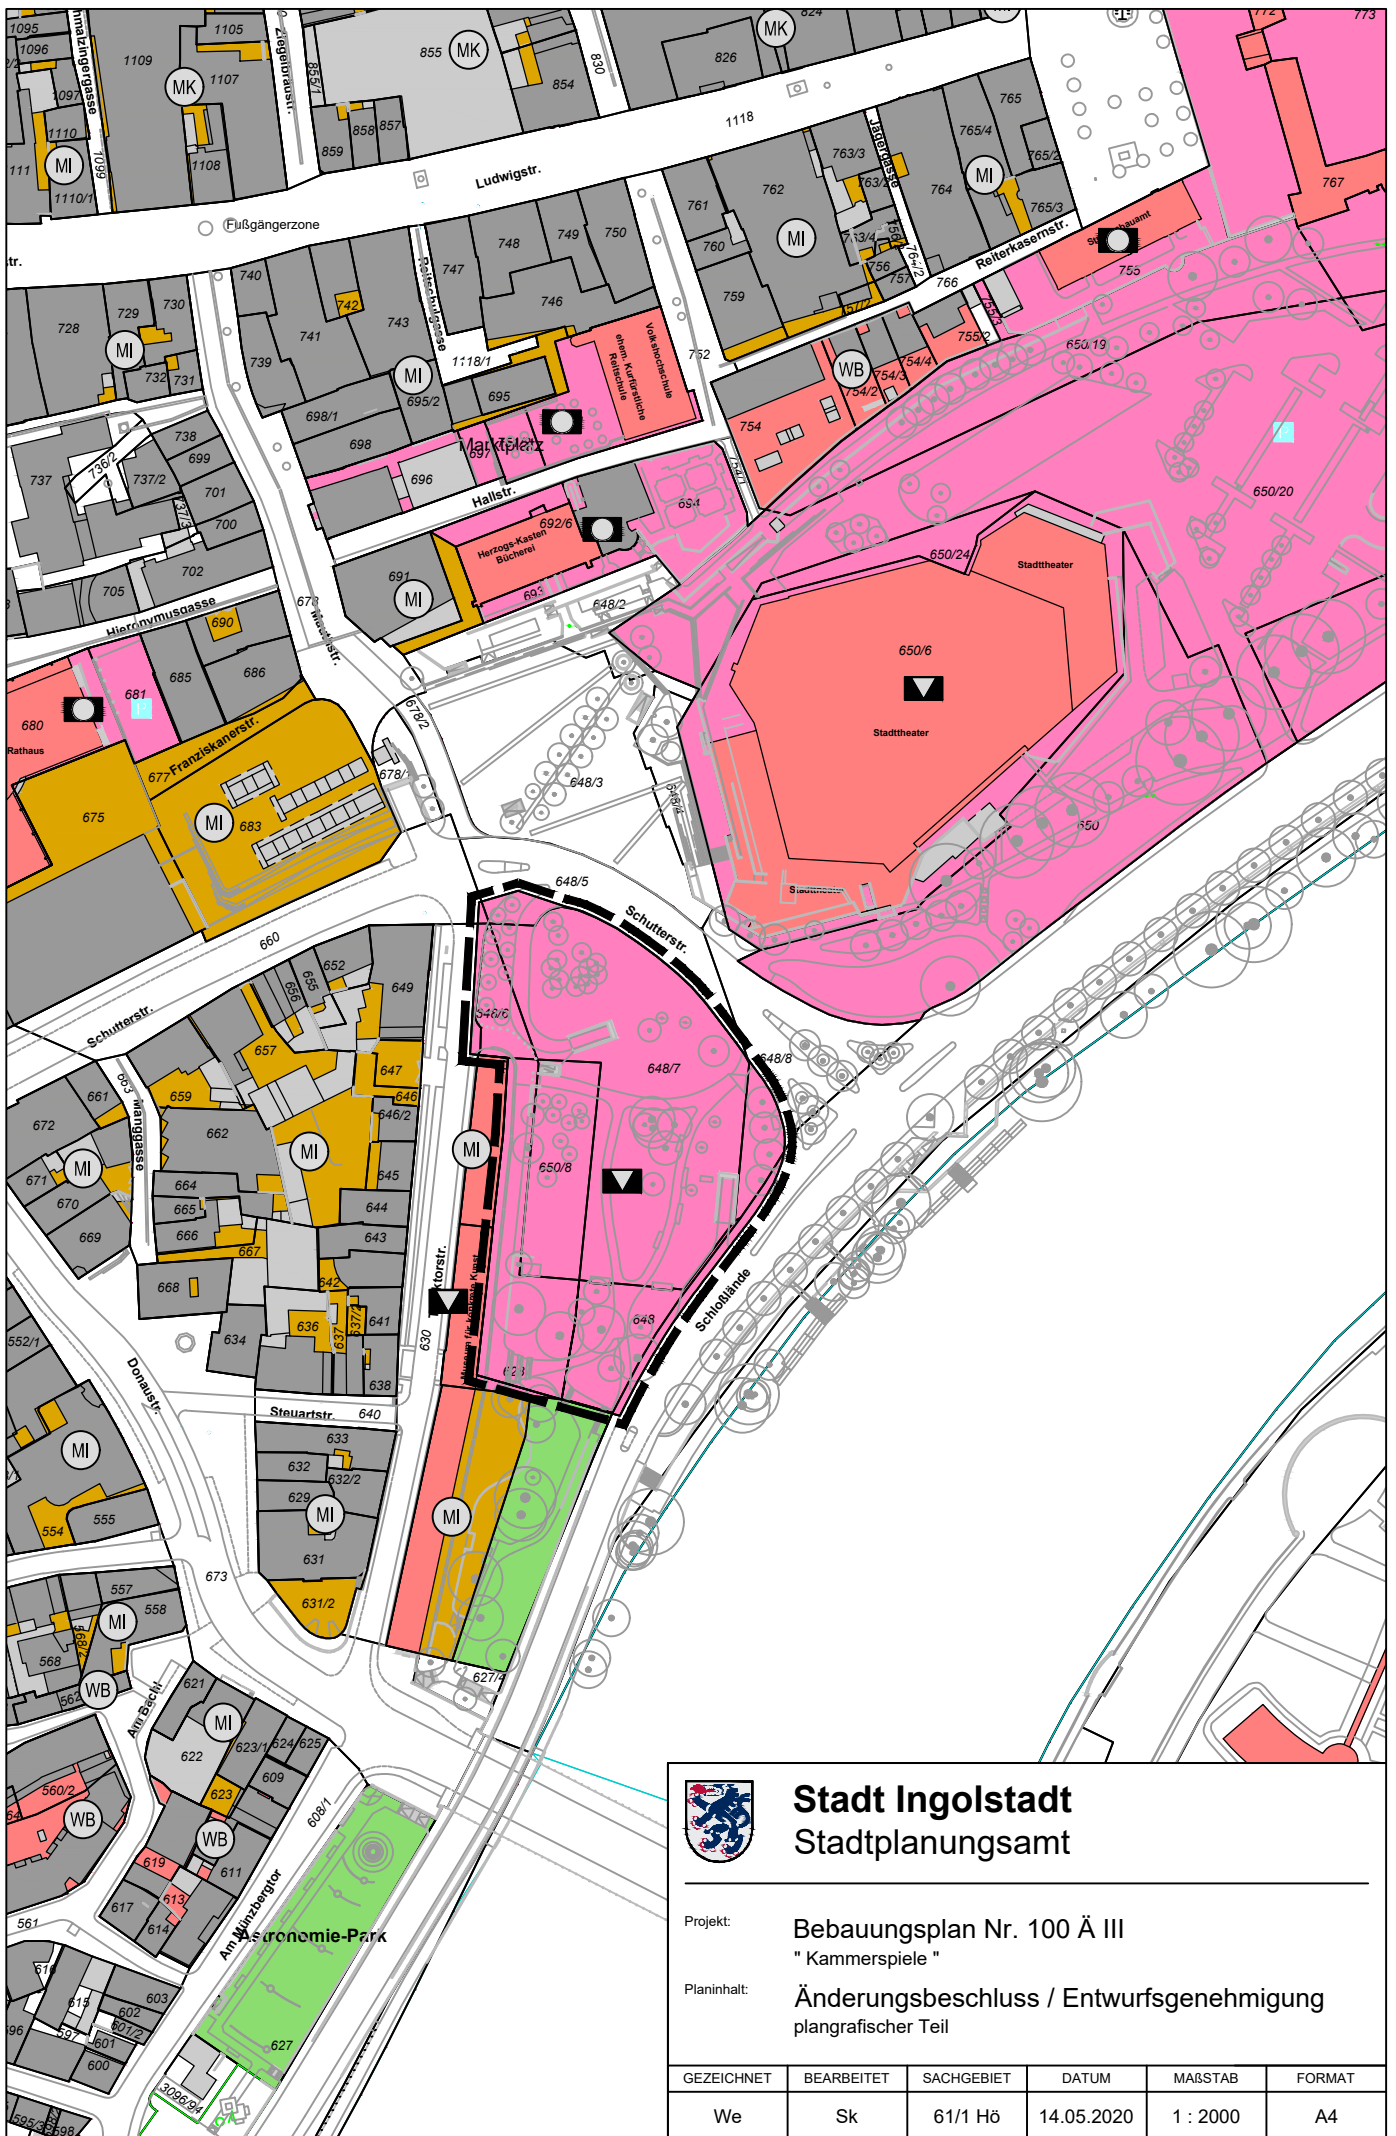

## Stadt Ingolstadt

### Stadtplanungsamt

---

Projekt: **Bebauungsplan Nr. 100 Ä III**  
"Kammerspiele"

Planinhalt: **Änderungsbeschluss / Entwurfsgenehmigung**  
plangrafischer Teil

GEZEICHNET	BEARBEITET	SACHGEBIET	DATUM	MAßSTAB	FORMAT
We	Sk	61/1 Hö	14.05.2020	1 : 2000	A4

