


SC SCHNITT Südseite Rinne  
M 1:50

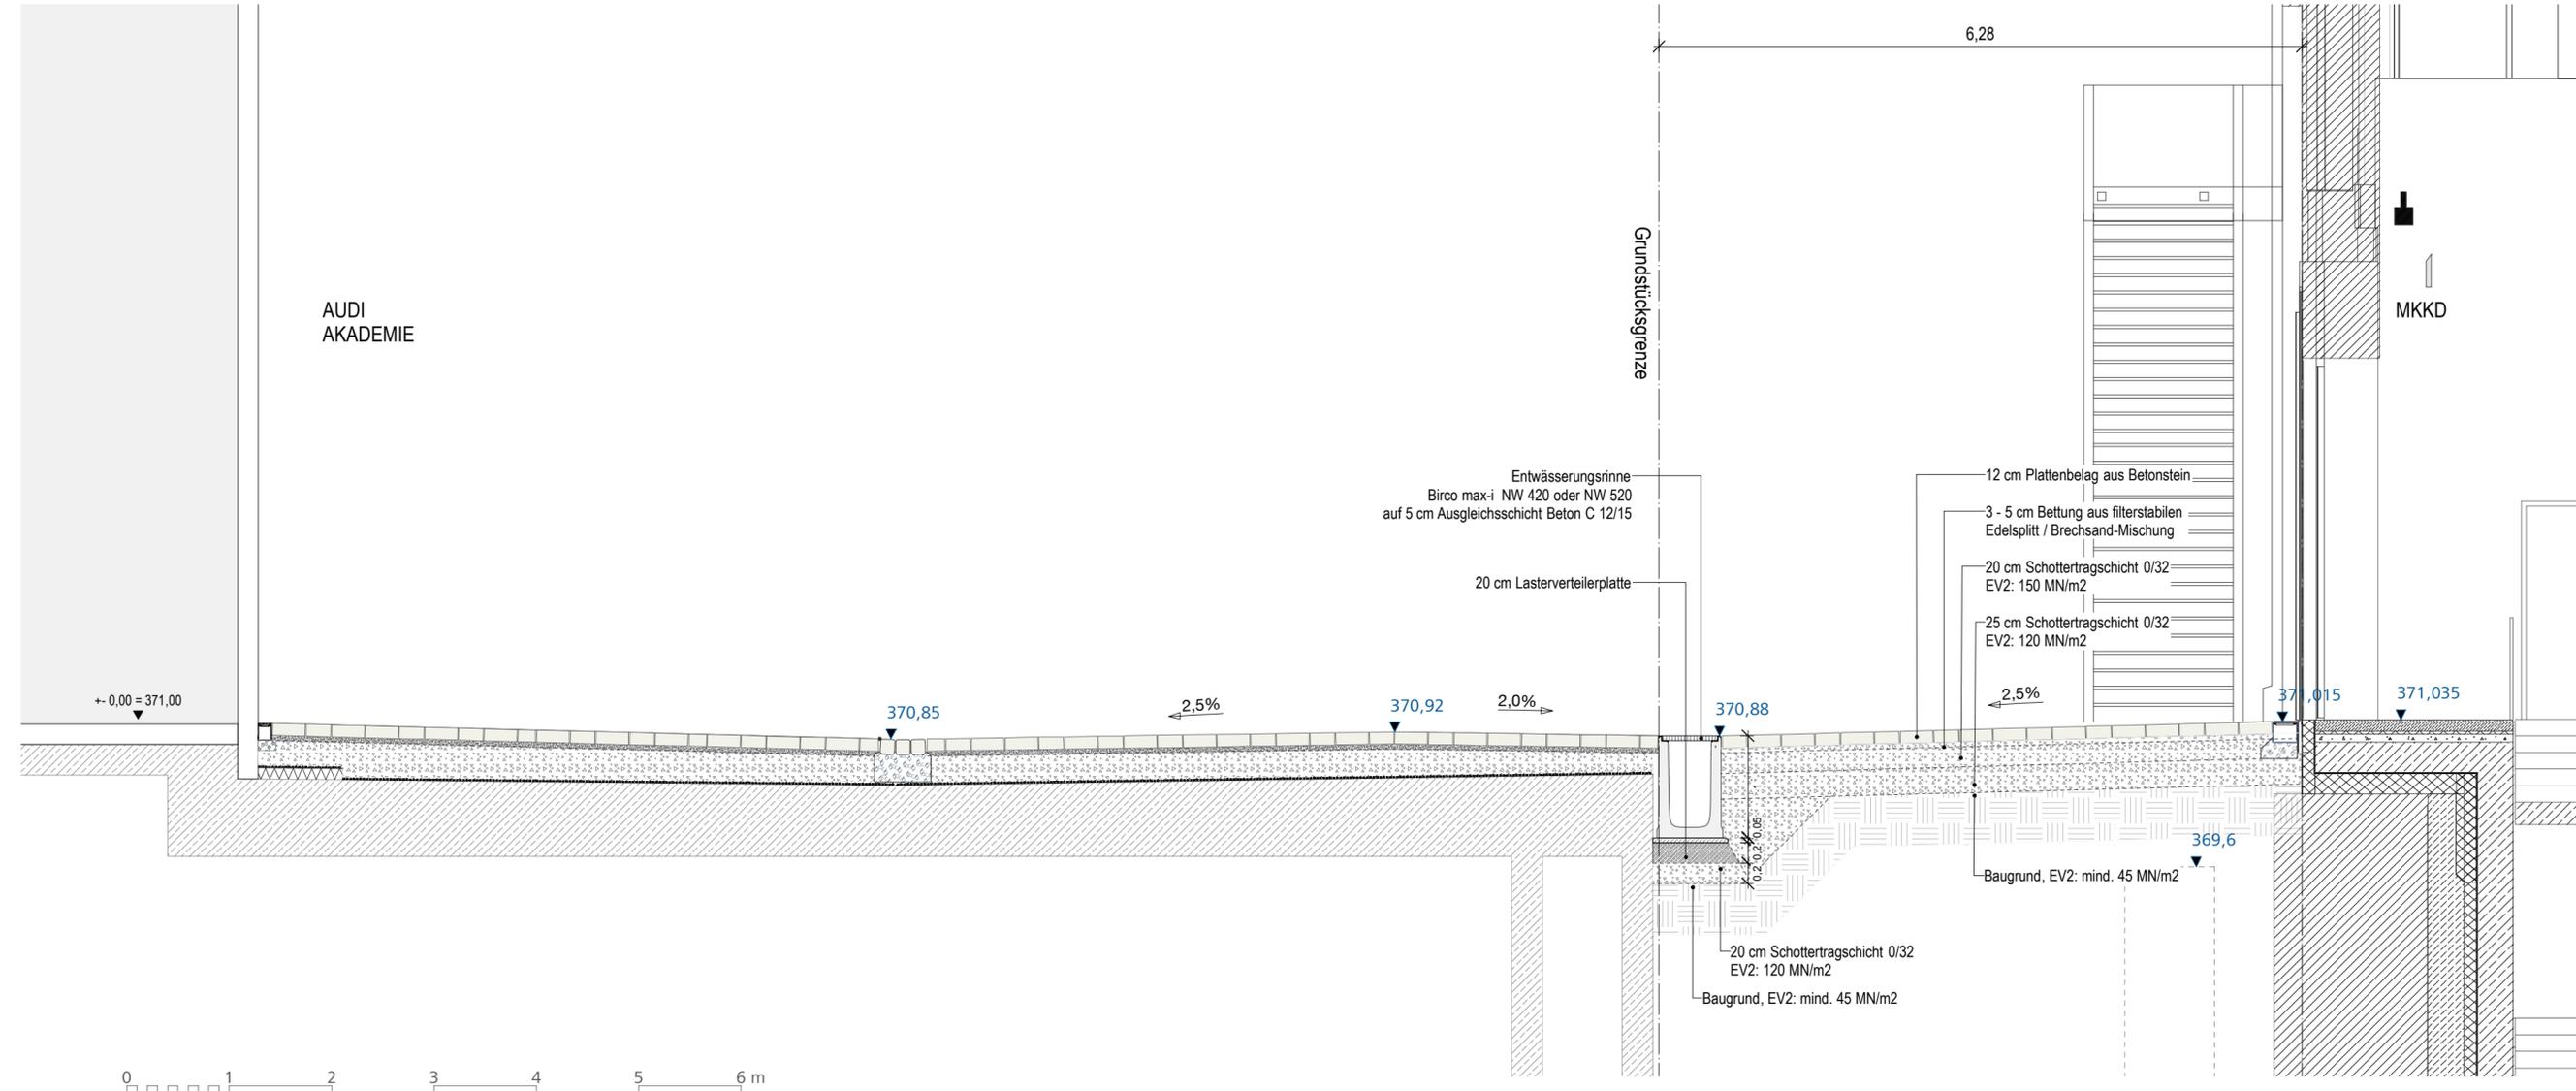

Dieser Plan gilt nur in Zusammenhang mit allen Plänen des Bauvorhabens und den Ausführungsbestimmungen des Leistungsverzeichnisses. Bei Unstimmigkeiten bzw. Bedenken gegen die angegebenen Konstruktionen ist der AN verpflichtet, diese der Bauleitung oder dem Landschaftsarchitekturbüro unverzüglich mitzuteilen. Der Auftragnehmer hat sich über Sparten zu informieren. Alle Maße, Mengen und Angaben sind vom Auftragnehmer vor Baubeginn zu prüfen. Die genaue Lage der Bäume ist mit der Bauleitung vor Ort abzuklären.

VORABZUG

**BEM** Landschaftsarchitekten Stadtplaner

Fritz-Reuter-Str. 1  
81245 München  
Tel.: 089 / 82 08 7859-0  
info@bem.de

PLANINHALT	BEARBEITER	DISZIPLIN	PLANNUMMER	INDEX
SCHNITT Südseite Rinne	JGM/R	F		0
MAßSTAB	DATUM			
M 1:50	23.09.19			

BAUHERR  
STADT INGOLSTADT  
SPITALSTRASSE 3  
TEL. 0841 3052300

BAUVORHABEN  
FREIANLAGEN MUSEUM FÜR KONKRETE KUNST  
ROßMÜHLSTRASSE  
85049 INGOLSTADT