


Anlage 2

MACHBARKEITSSTUDIE

ERWEITERUNG POLIZEIPRÄSIDIUM INGOLSTADT


STAND VOM 01.12.2020

GRUNDRISS OBERGESCHOSS

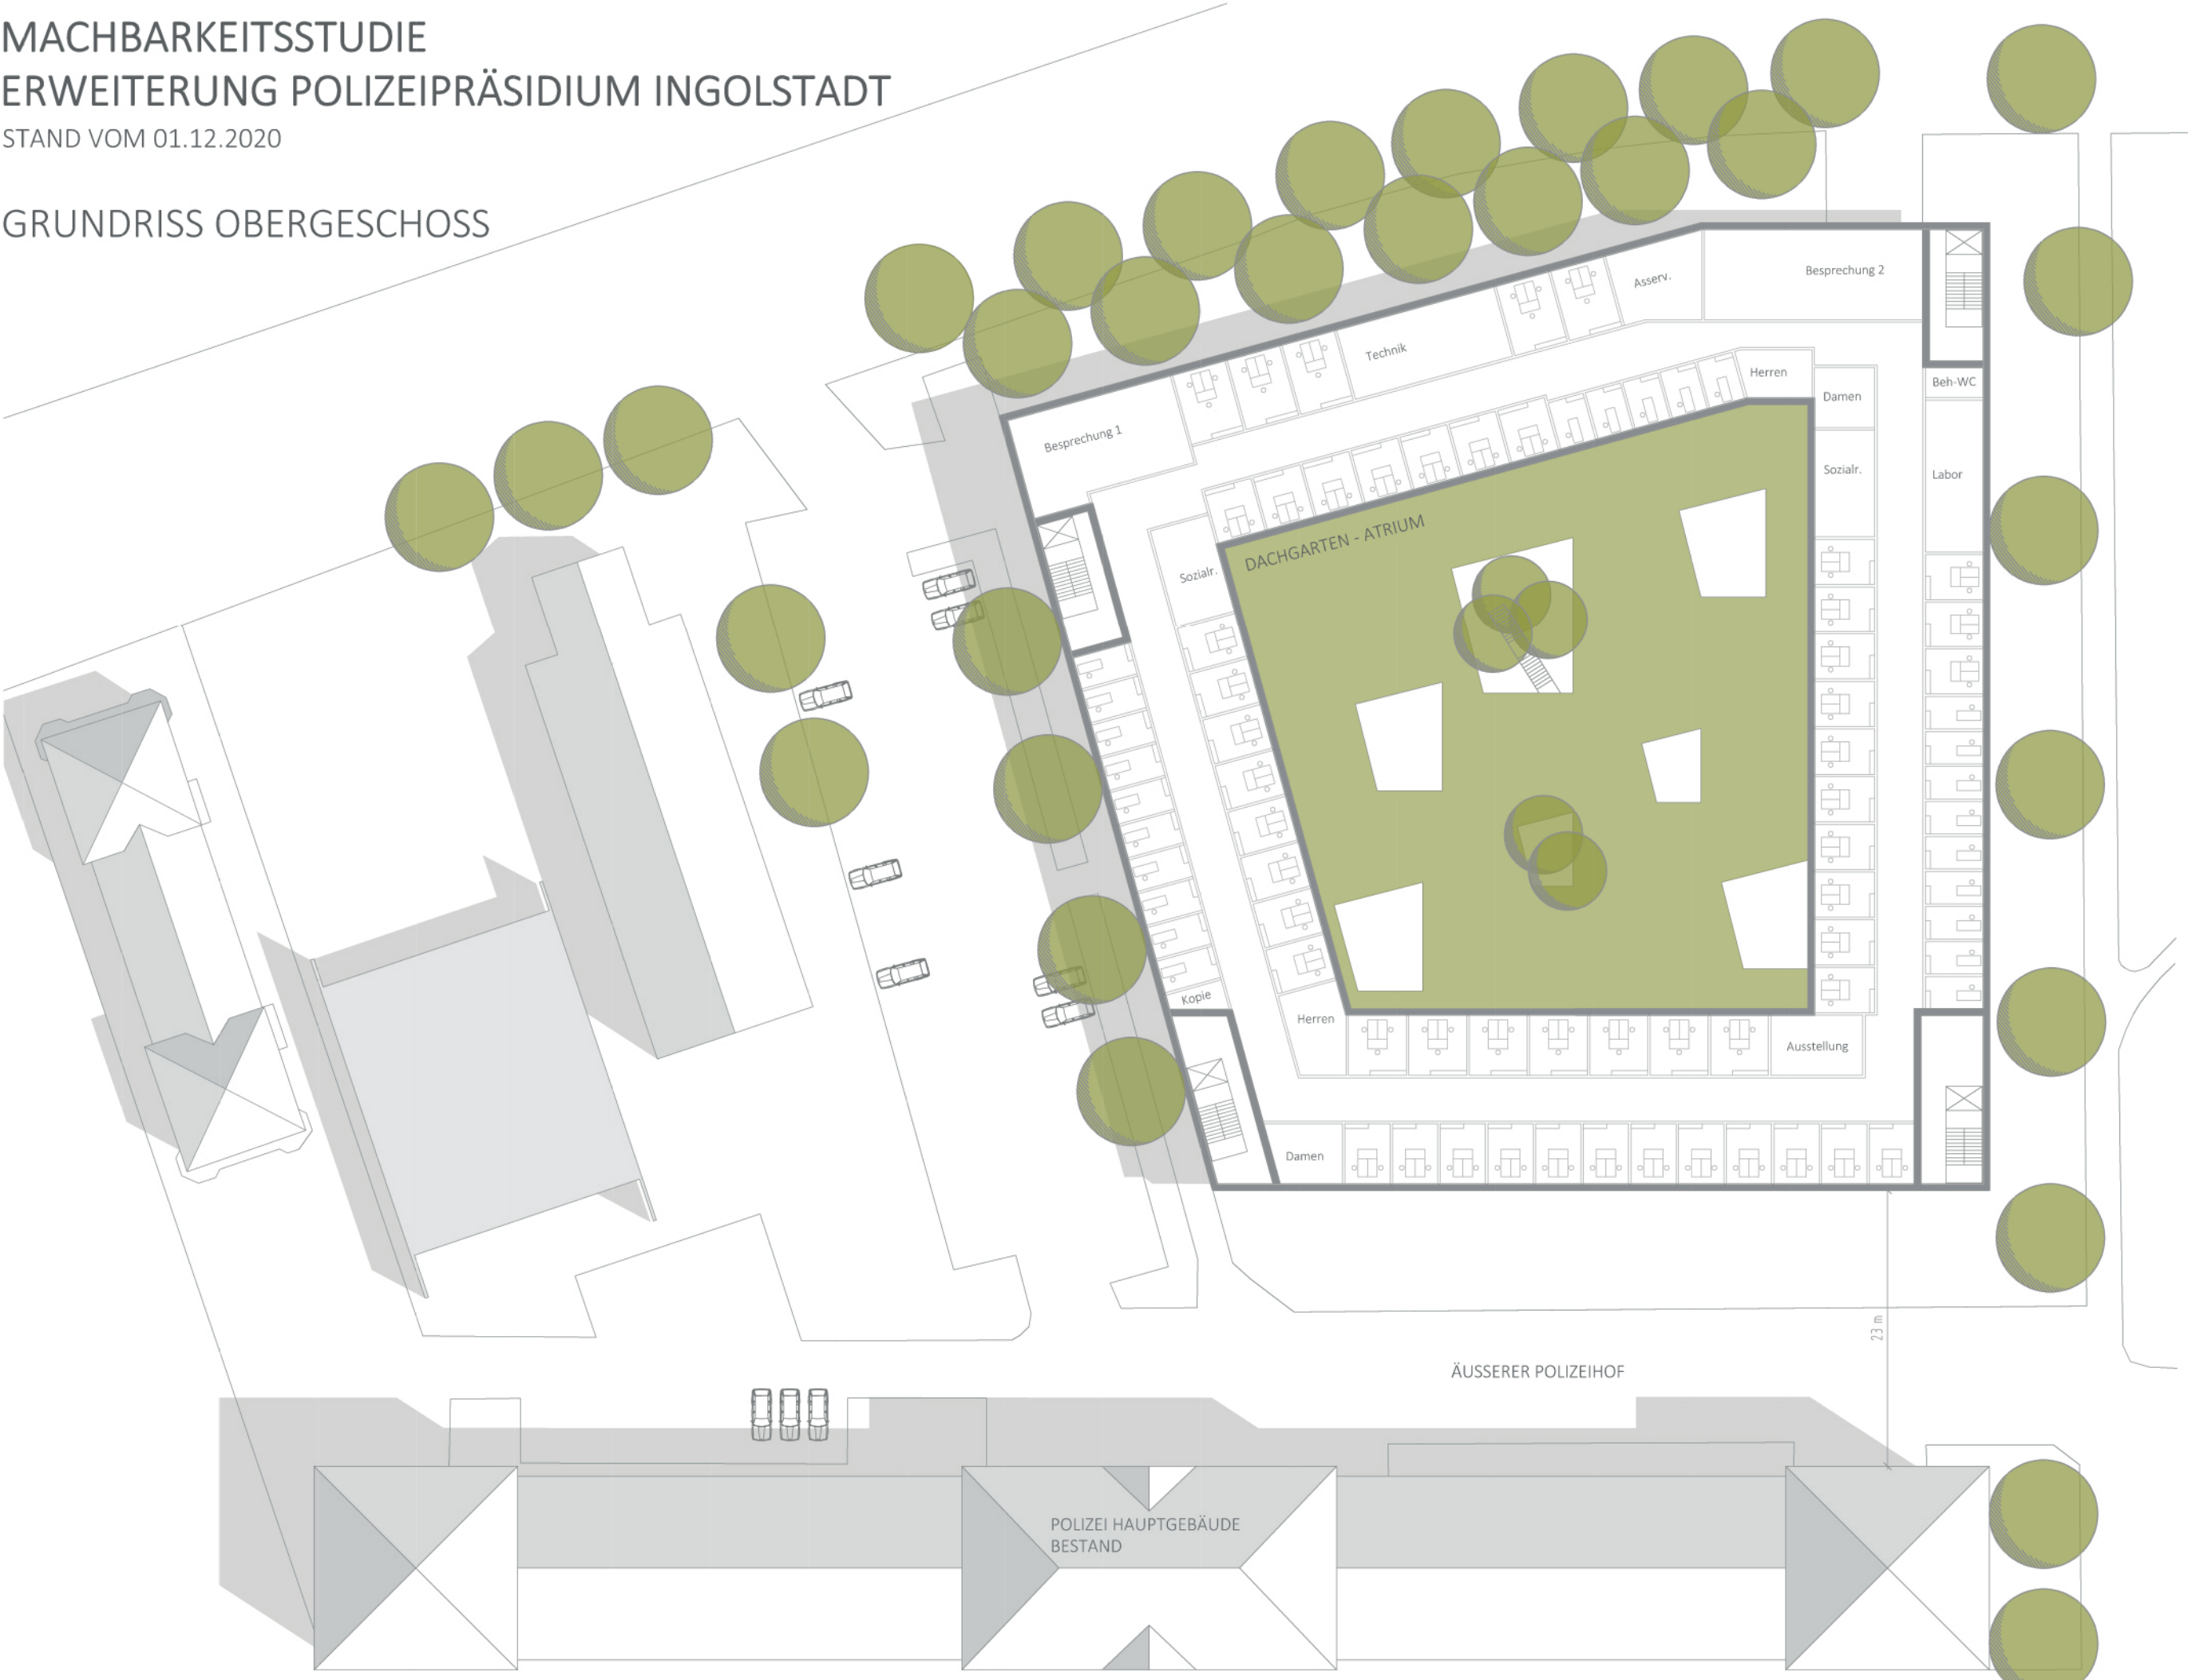

MACHBARKEITSSTUDIE  
ERWEITERUNG POLIZEIPRÄSIDIUM INGOLSTADT  
STAND VOM 01.12.2020


GRUNDRISS ERDGESCHOSS

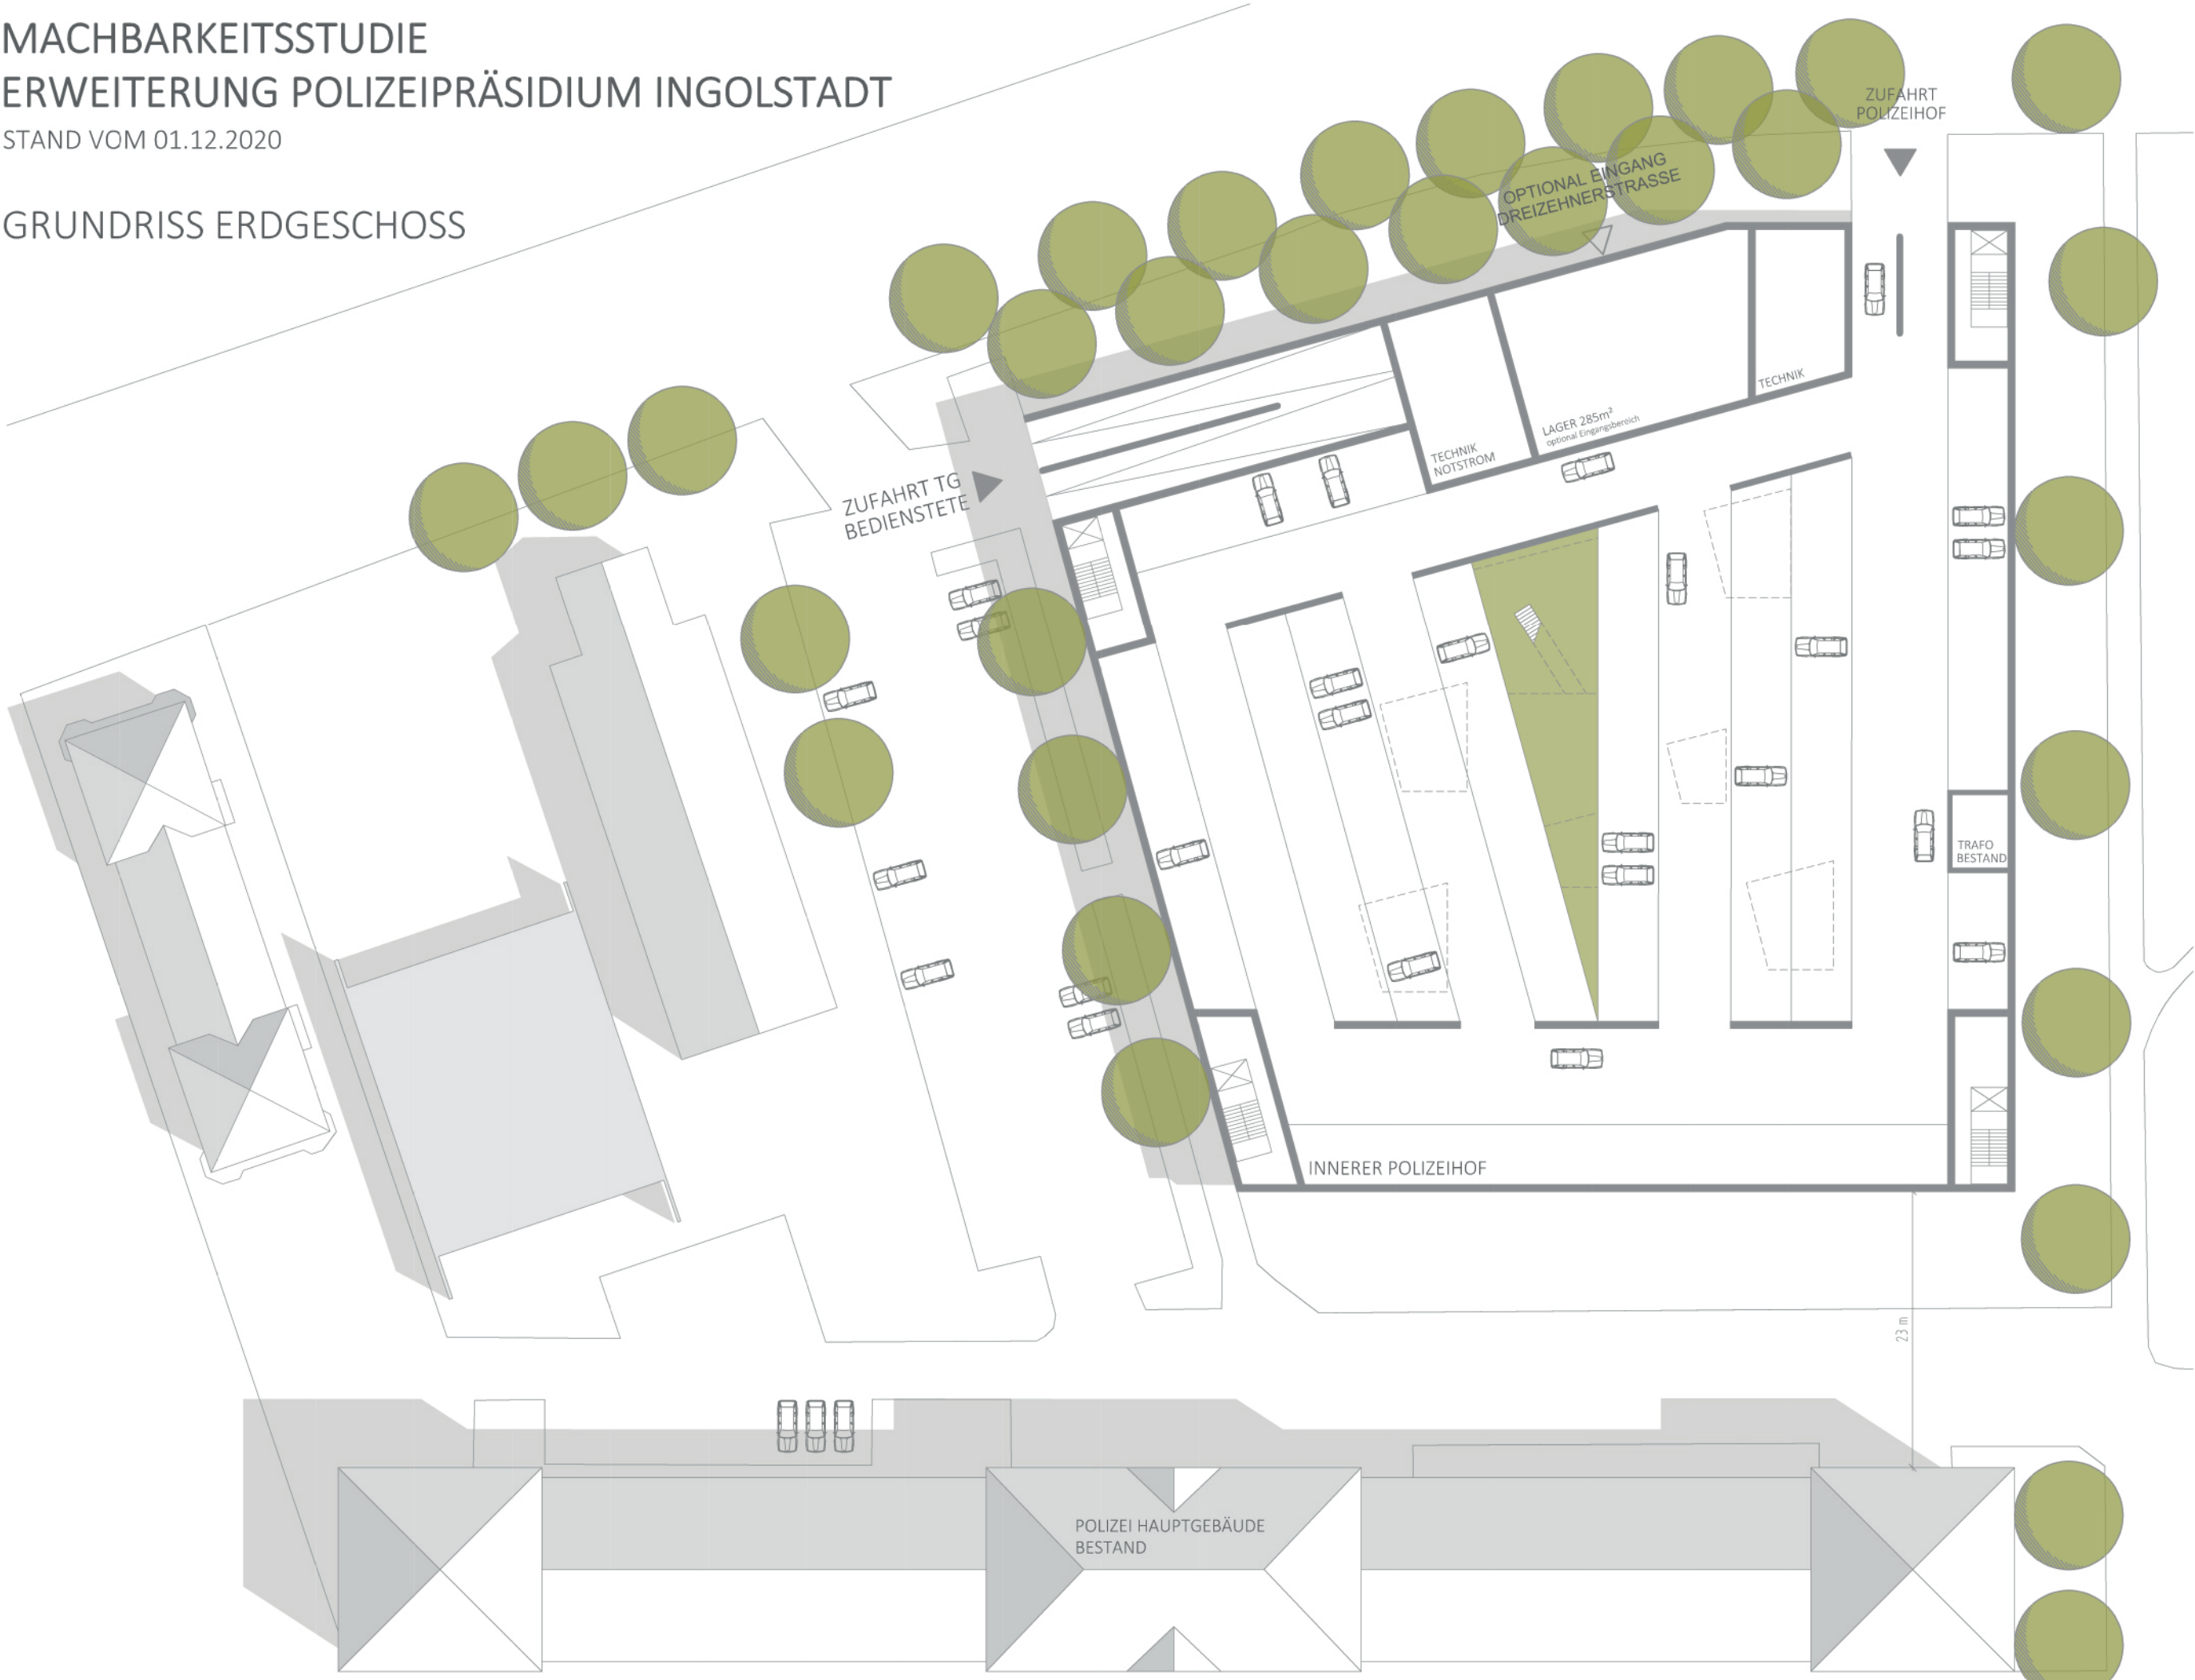

MACHBARKEITSSTUDIE  
ERWEITERUNG POLIZEIPRÄSIDIUM INGOLSTADT


STAND VOM 01.12.2020

GRUNDRISS TIEFGARAGE

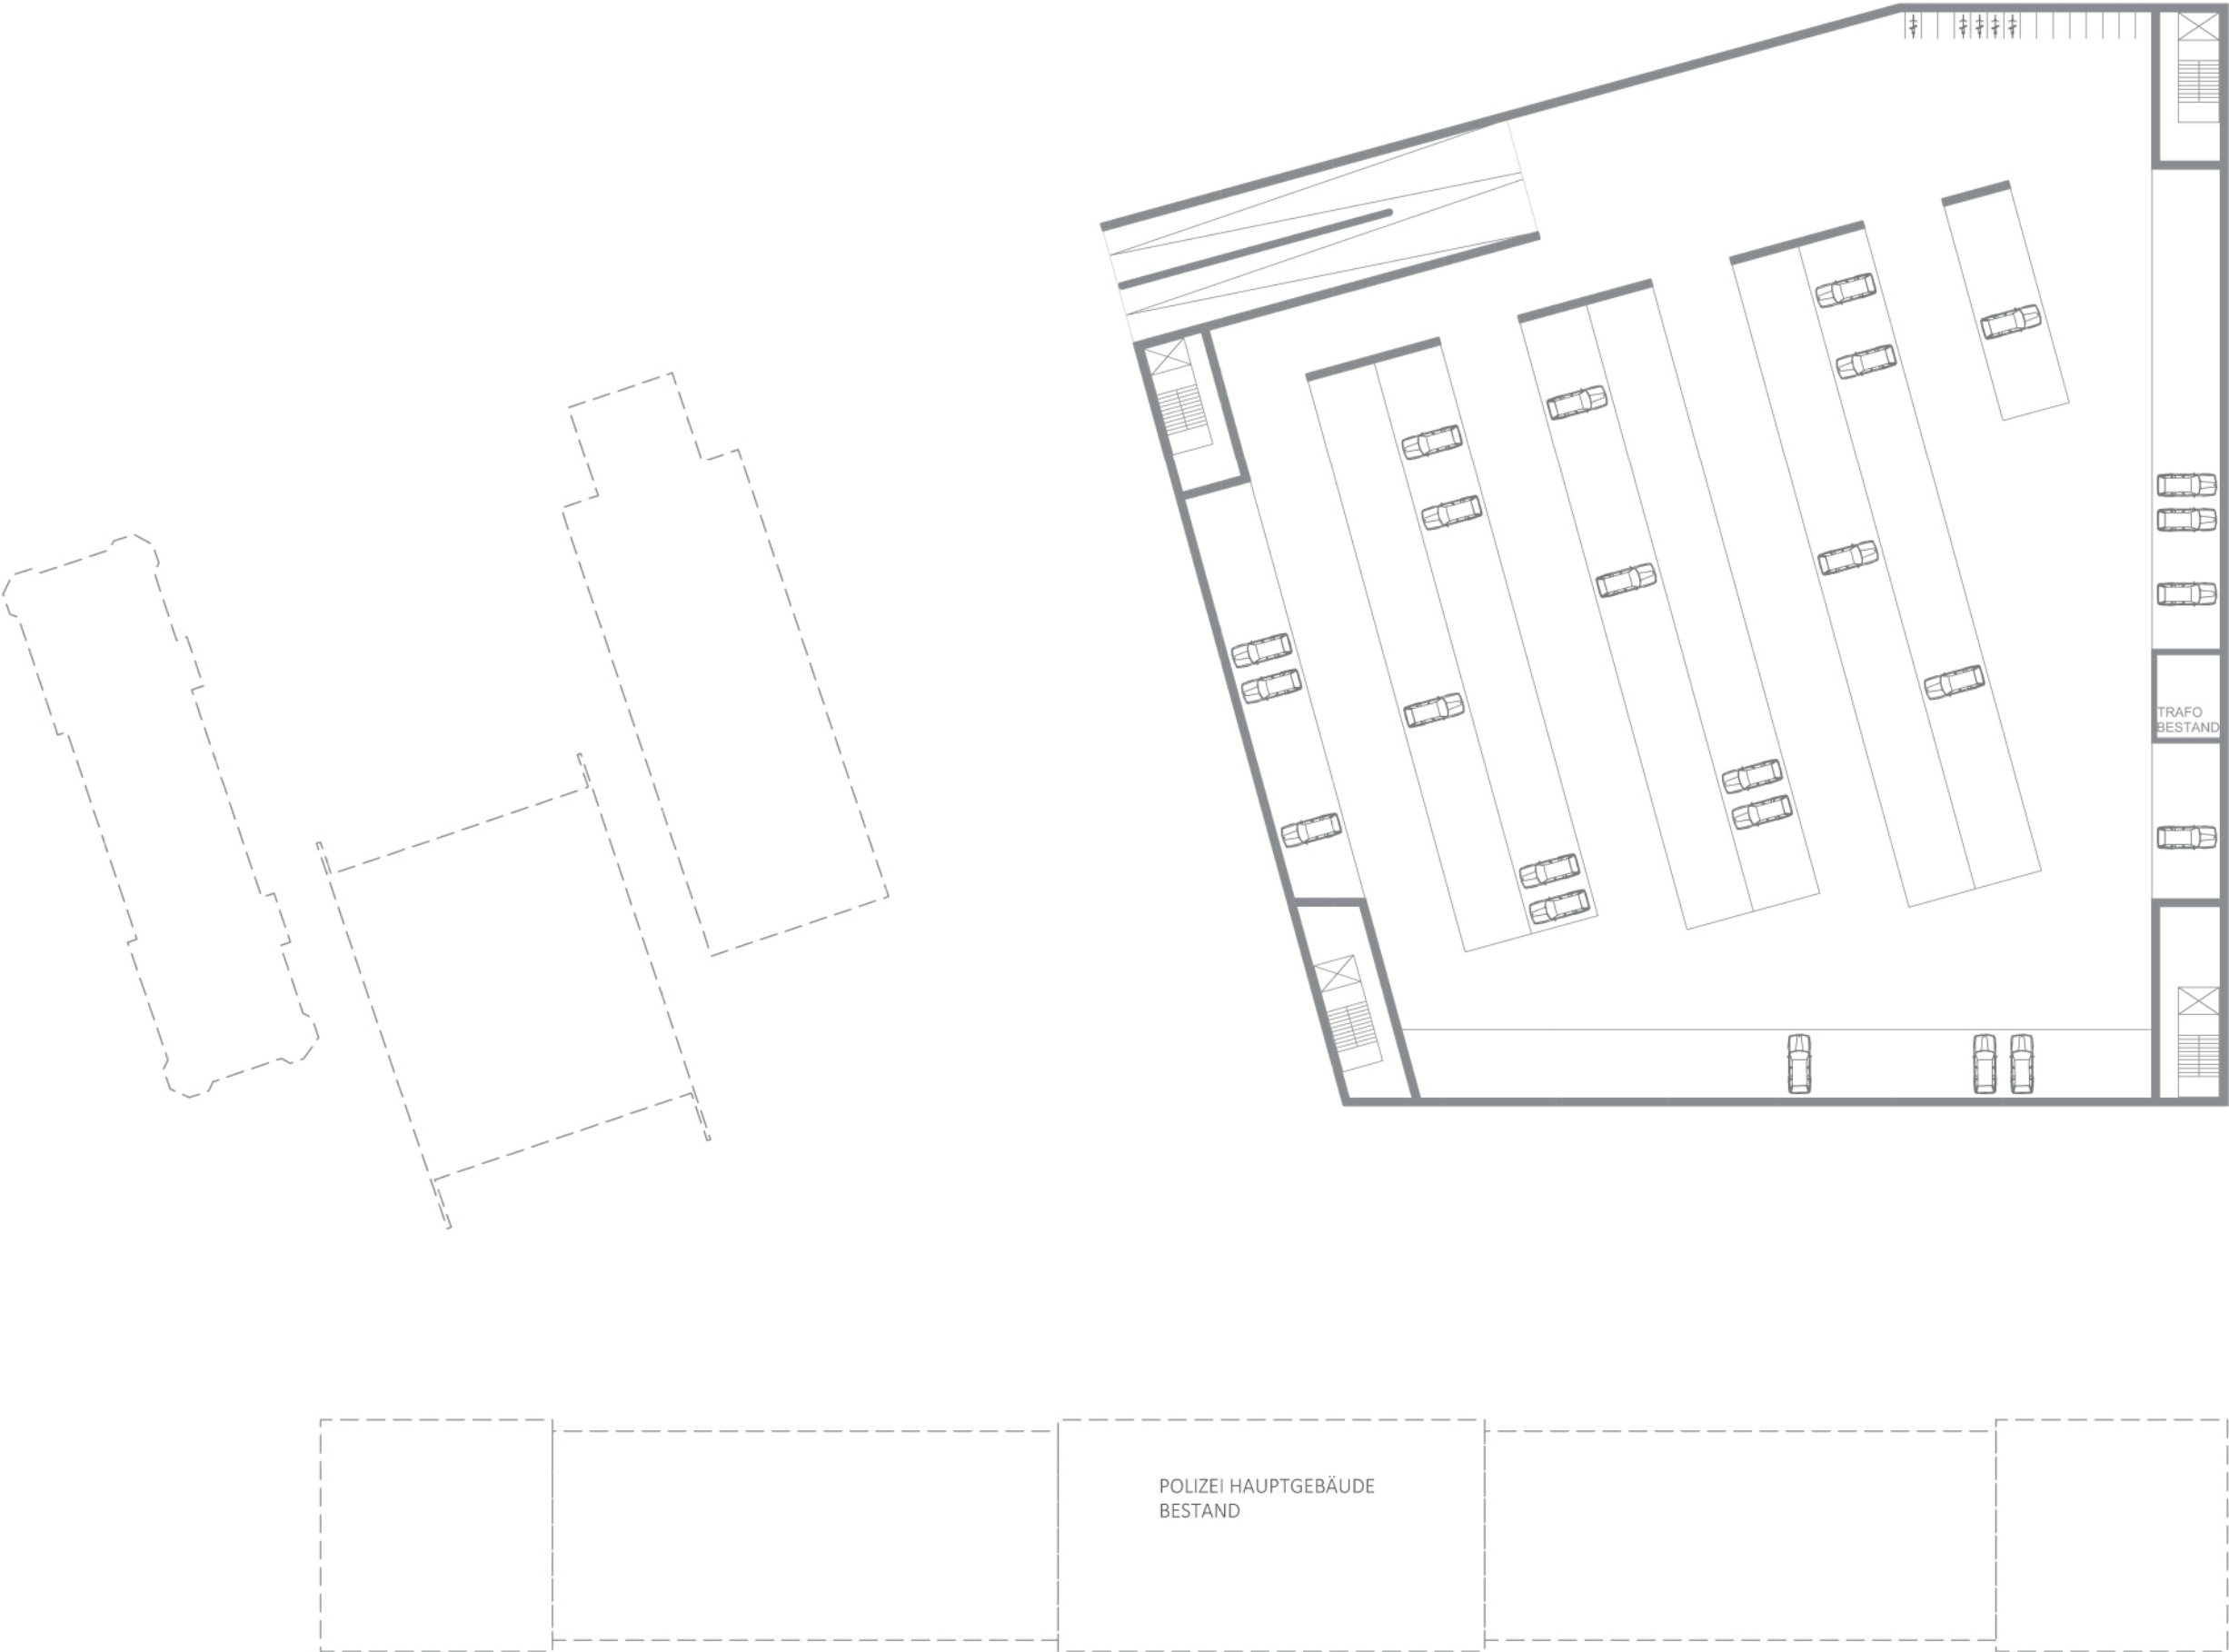

MACHBARKEITSSTUDIE  
ERWEITERUNG POLIZEIPRÄSIDIUM INGOLSTADT  
STAND VOM 01.12.2020

PERSPEKTIVE

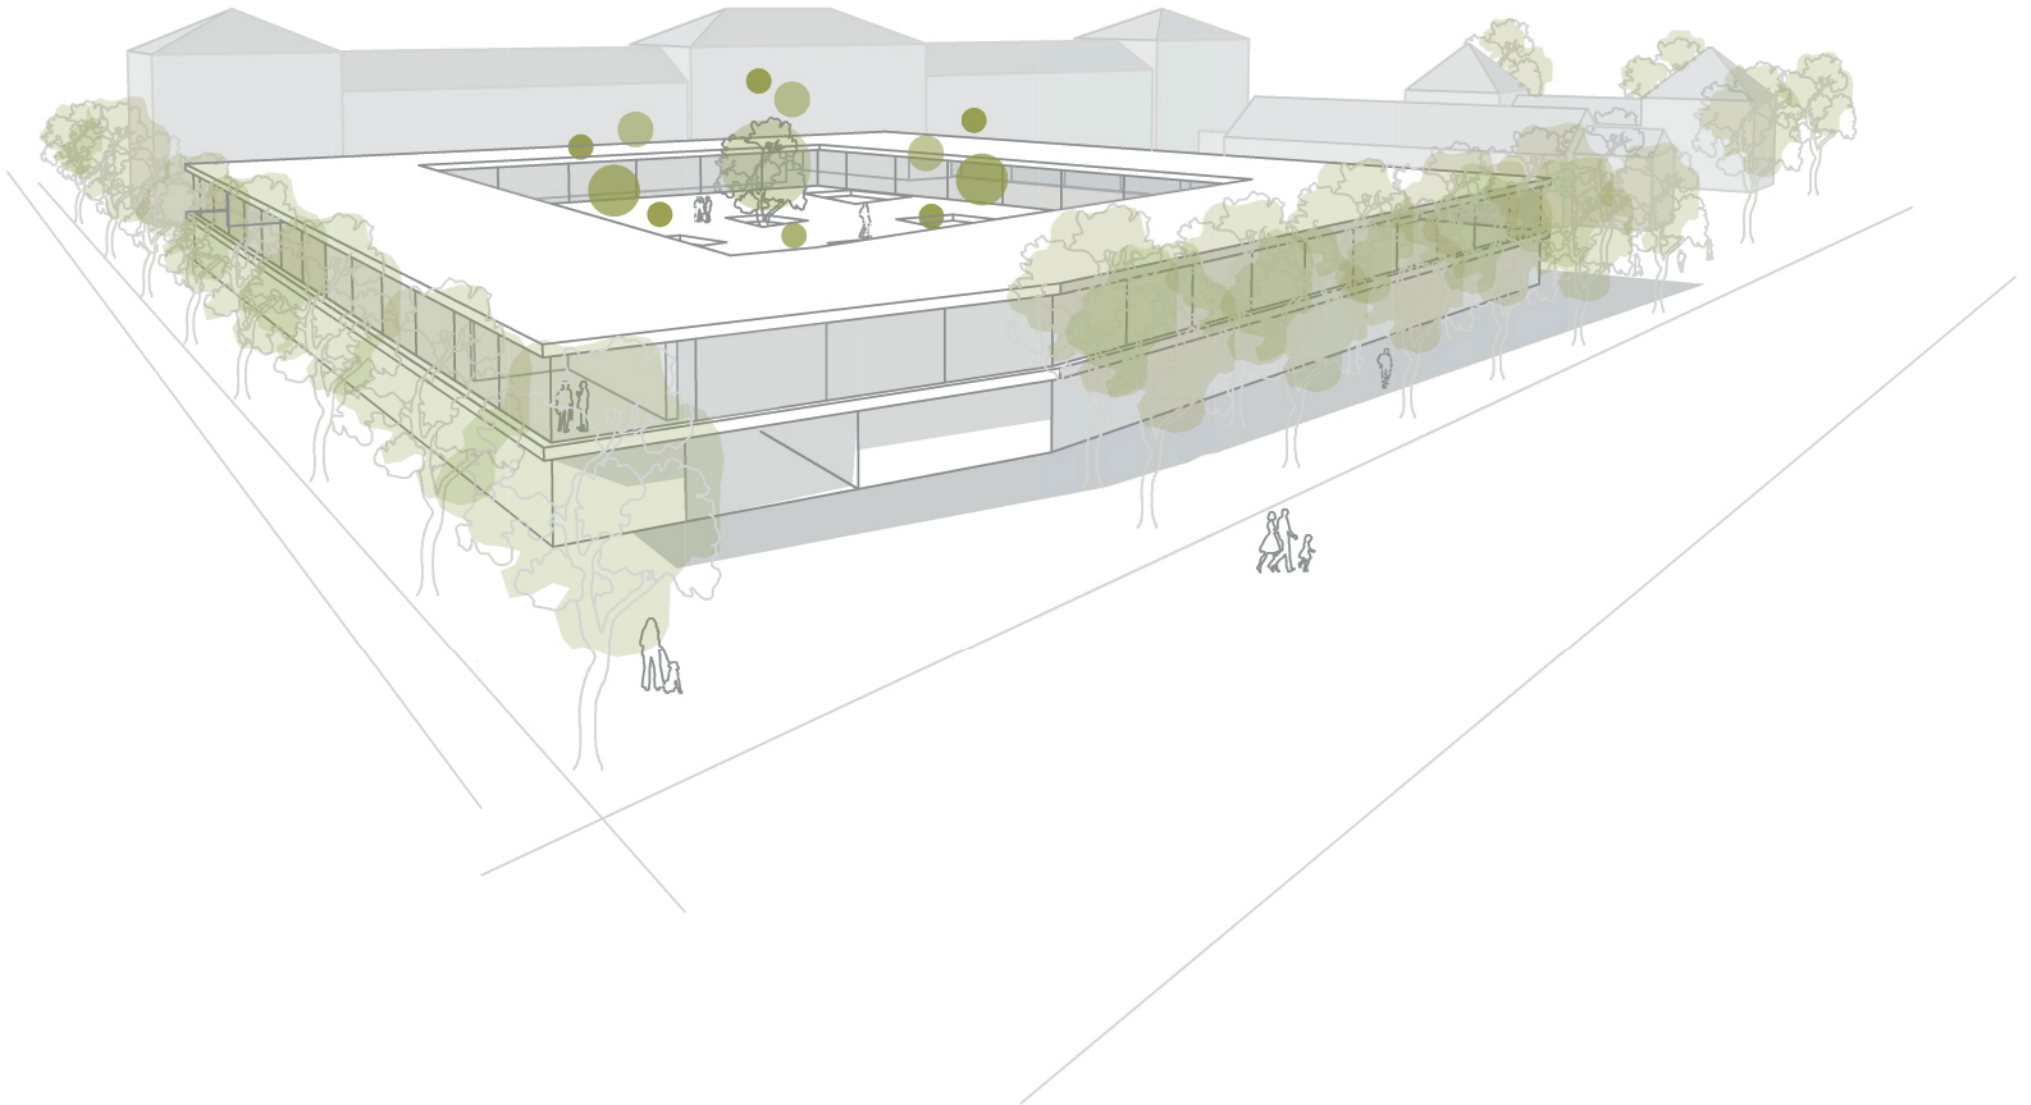

MACHBARKEITSSTUDIE  
ERWEITERUNG POLIZEIPRÄSIDIUM INGOLSTADT  
STAND VOM 01.12.2020

PERSPEKTIVE

