


Legende

<p>Umgriff Vorhaben- und Erschließungsplan zum Vorhabenbezogenen Bebauungsplan Nr. 120 A I</p>	<p>A</p> <p>Bürohochhaus VR-Bank, geplant (Realisierungsteil, Fläche: ca. 3.290 m²) Bestand: Stellplätze Saturn-Arena GFZ: 4,49 (ca. 14.774 m² Geschossfläche) Wandhöhen: 57,00 m bei XV / 24,00 m bei VI / 6,50 m bei I</p>
<p>Umgriff Vorhabenbezogener Bebauungsplan Nr. 120 A A I "Donau-Tower"</p>	<p>B</p> <p>Bürogebäude, geplant (Ideenteil, Fläche: ca. 2.850 m²) Bestand: Stellplätze Saturn-Arena GFZ: 2,79 (ca. 7.955 m² Geschossfläche) Wandhöhen: 31,00 m bei VIII / 24,00 m bei VI / 6,50 m bei I</p>
<p>Umgriff Rahmenplan "Bei der Saturn-Arena"</p>	<p>C</p> <p>Parkhaus, geplant Bestand: Stellplätze IFG GFZ: 4,40 Wandhöhe: ca. 19,50 m (bei 6 Ebenen)</p>
<p>11 Trafohaus, geplant (6,38 x 3,20 x 3,59 m)</p>	<p>Bäume, zu entfernen/ versetzen</p>
<p>12 Trafohaus, bestehend (6,00 x 3,00 x 3,00 m)</p>	
<p>Bäume, zu erhalten/ pflanzen</p>	

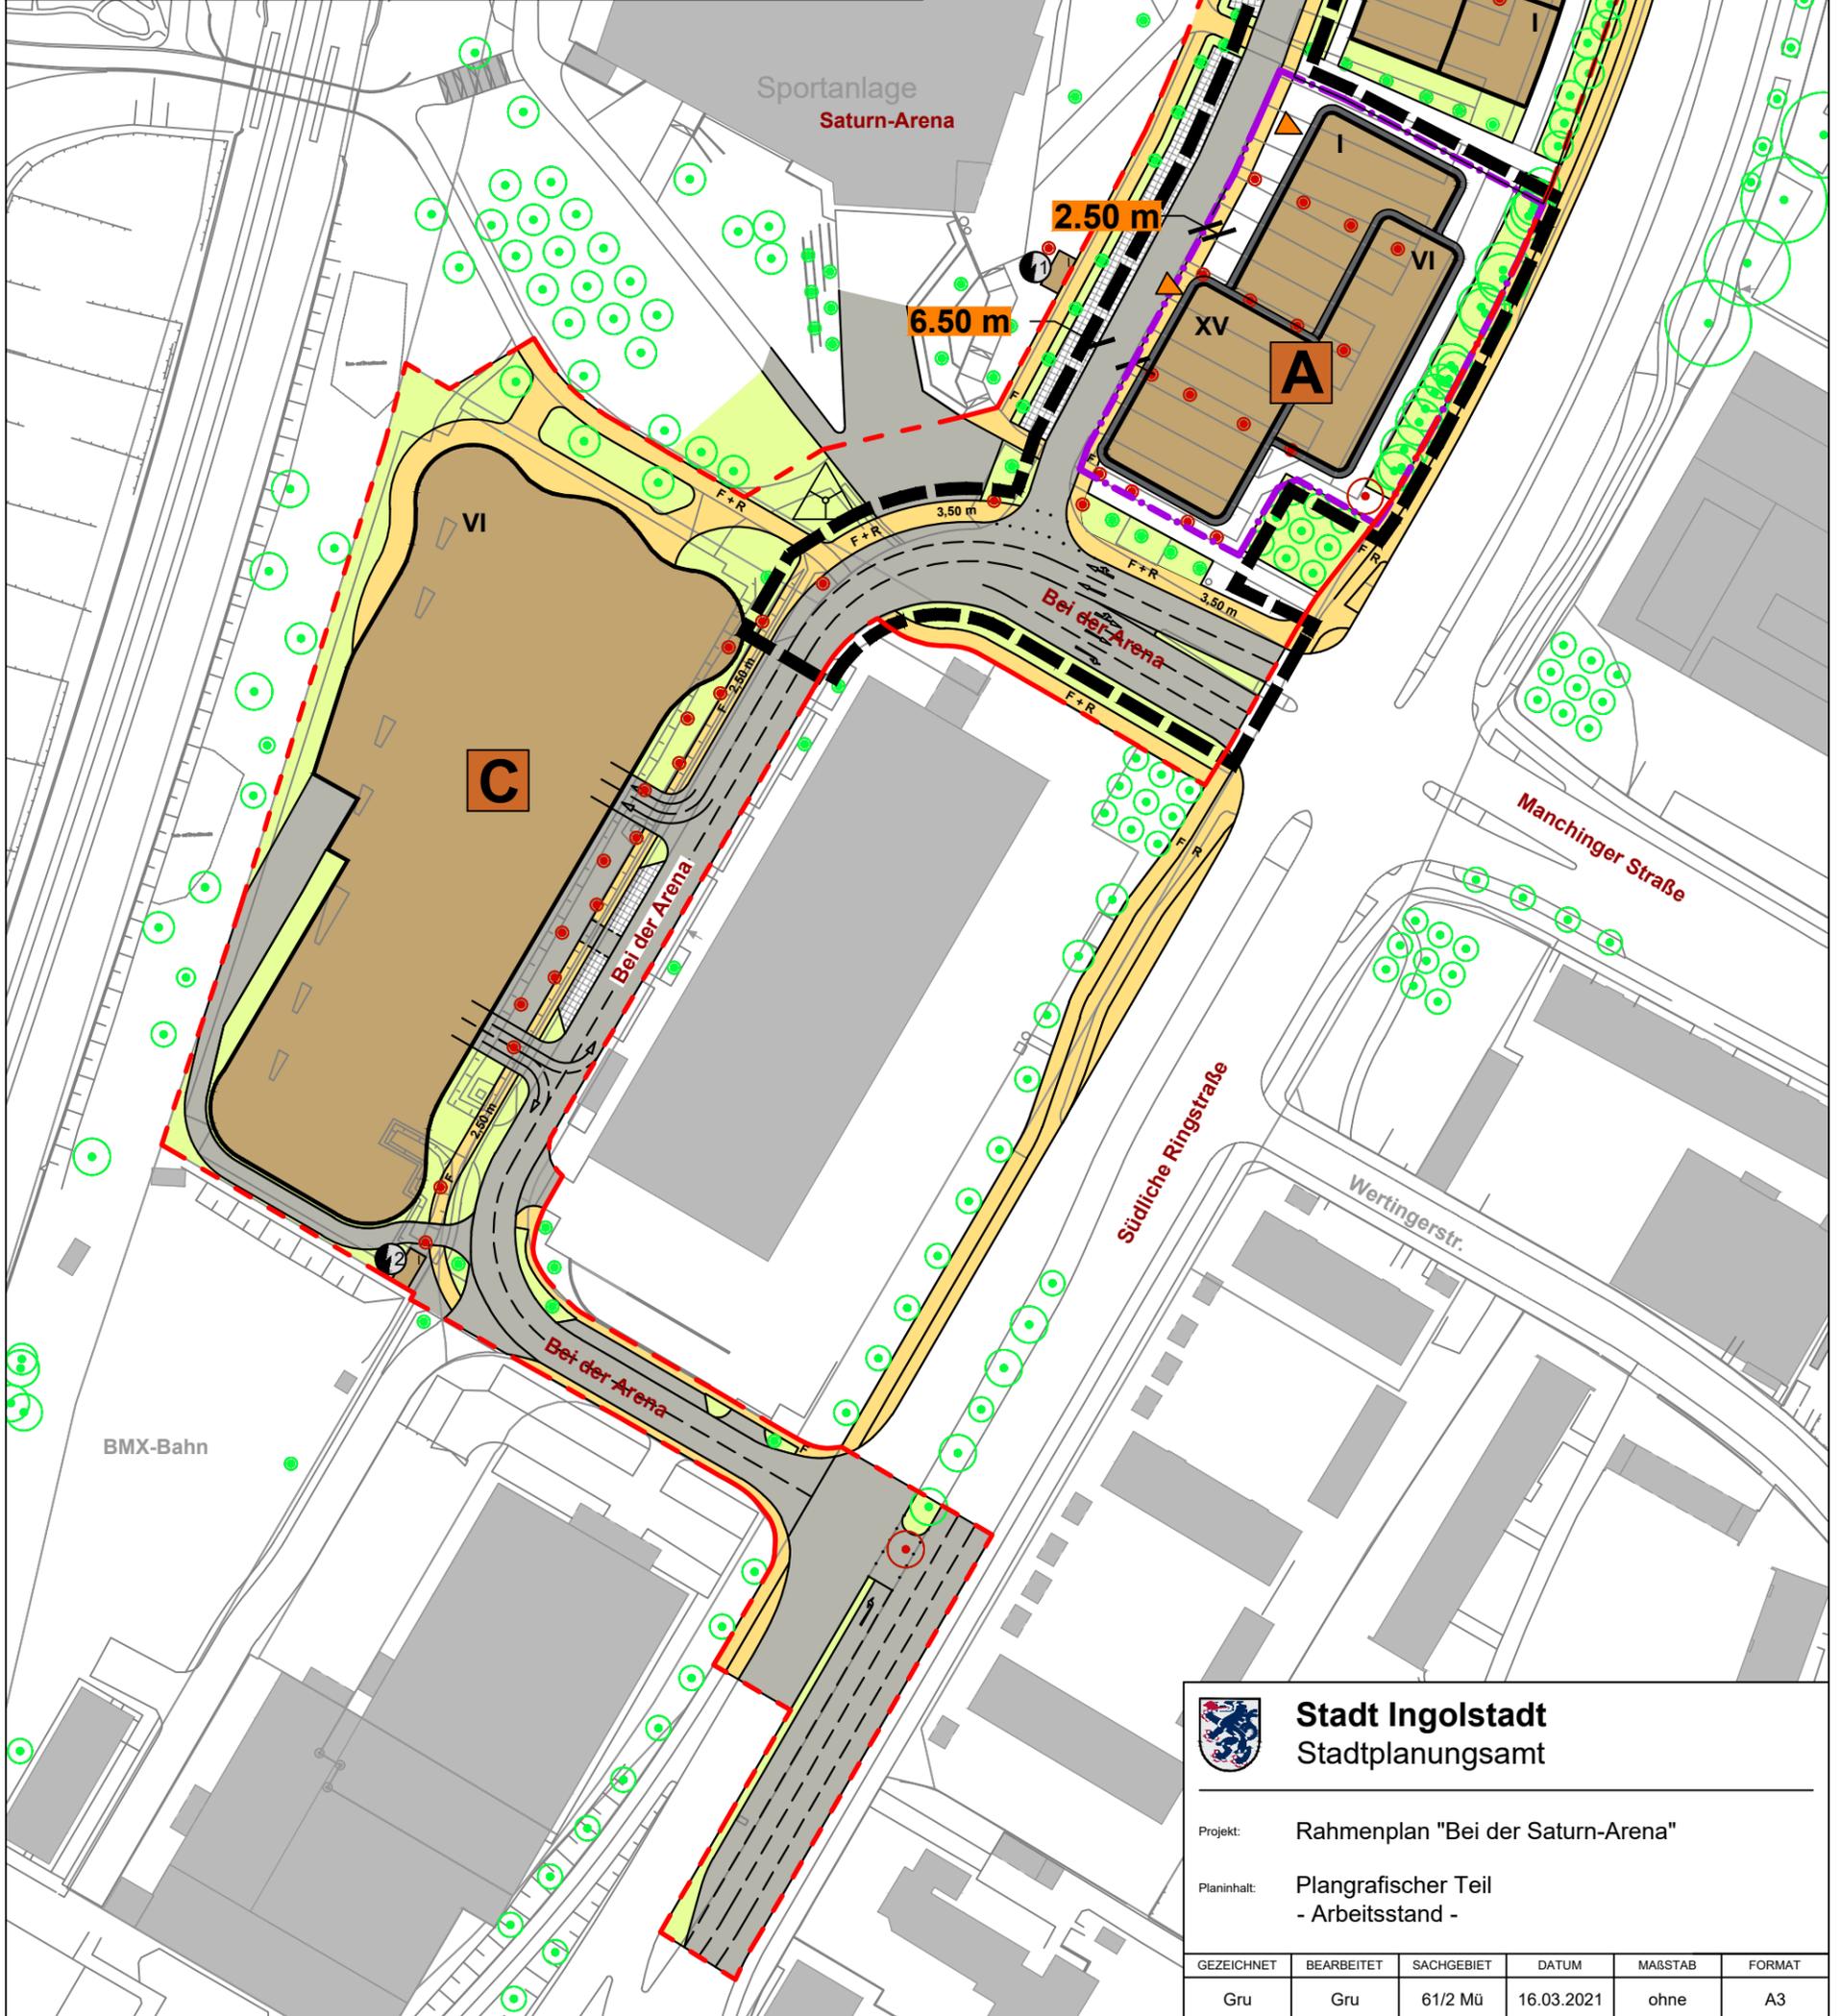

Stadt Ingolstadt
 Stadtplanungsamt

Projekt: Rahmenplan "Bei der Saturn-Arena"

Planinhalt: Plangrafischer Teil
 - Arbeitsstand -

GEZEICHNET	BEARBEITET	SACHGEBIET	DATUM	MAßSTAB	FORMAT
Gru	Gru	61/2 Mü	16.03.2021	ohne	A3