


Neubau Kammerspiele mit Theaterwerkstätten Ingolstadt

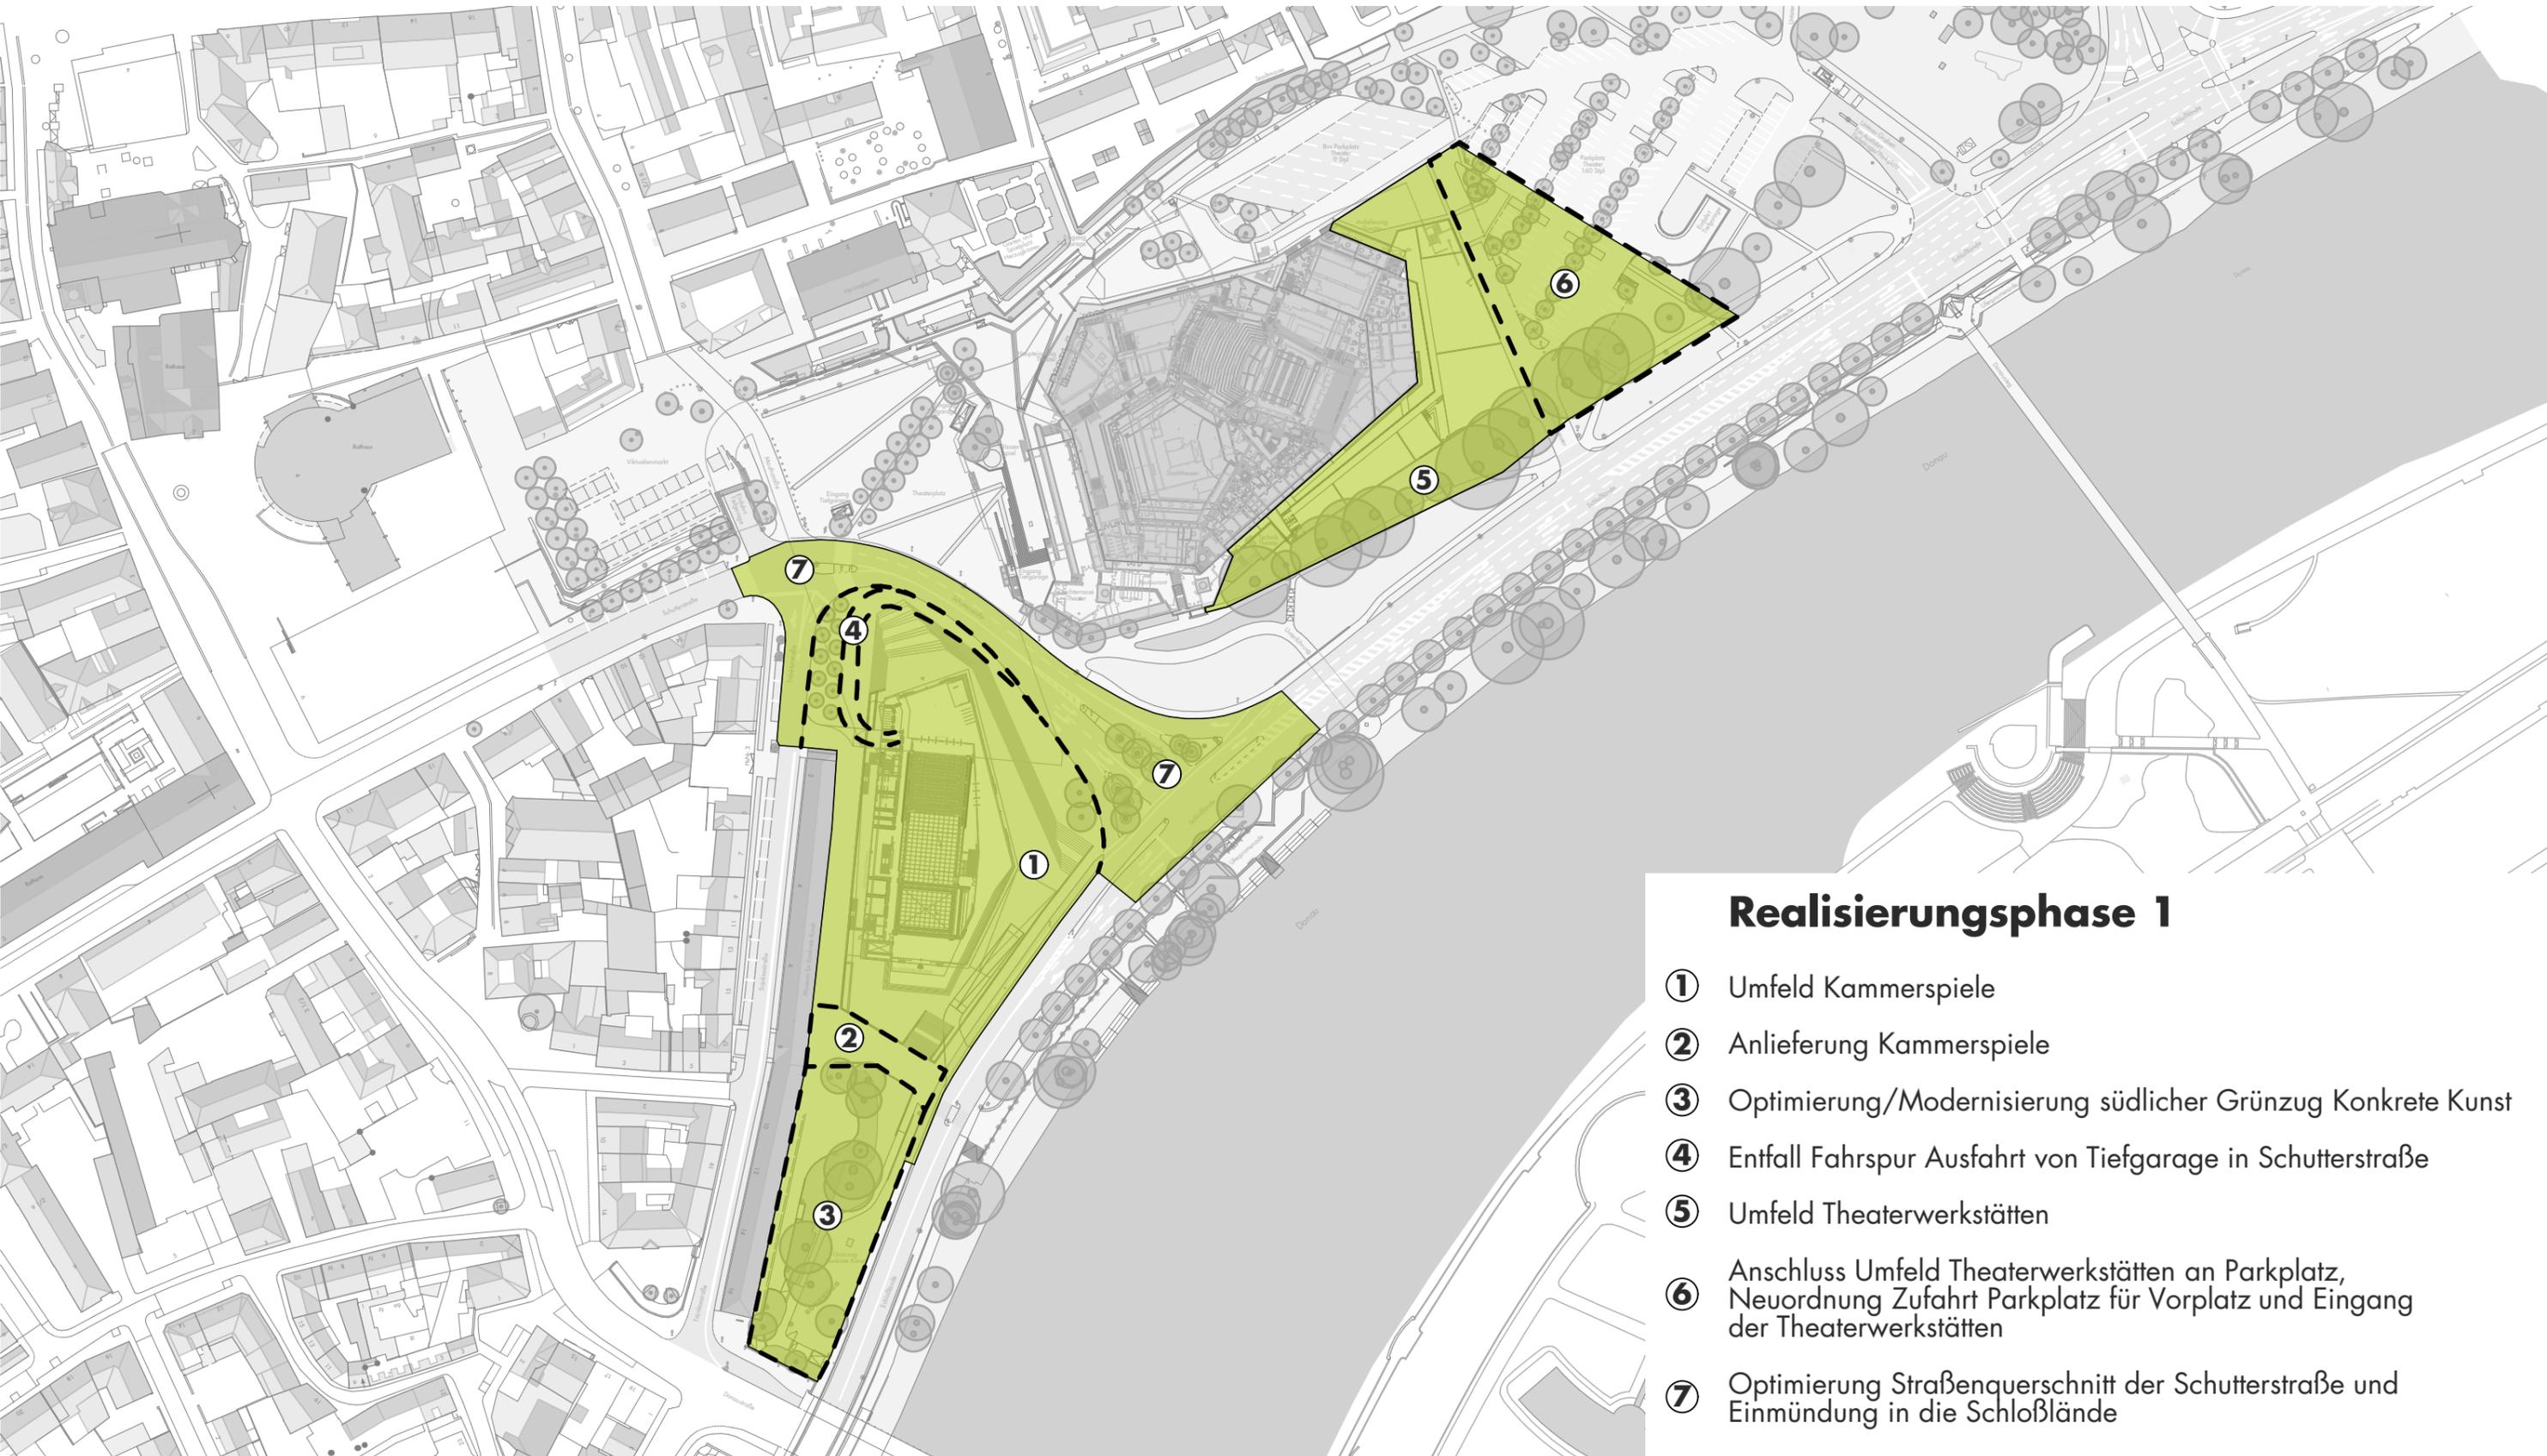

Realisierungsphase 1

- ① Umfeld Kammerspiele
- ② Anlieferung Kammerspiele
- ③ Optimierung/Modernisierung südlicher Grünzug Konkrete Kunst
- ④ Entfall Fahrspur Ausfahrt von Tiefgarage in Schutterstraße
- ⑤ Umfeld Theaterwerkstätten
- ⑥ Anschluss Umfeld Theaterwerkstätten an Parkplatz, Neuordnung Zufahrt Parkplatz für Vorplatz und Eingang der Theaterwerkstätten
- ⑦ Optimierung Straßenquerschnitt der Schutterstraße und Einmündung in die Schloßländer