


Plan 2

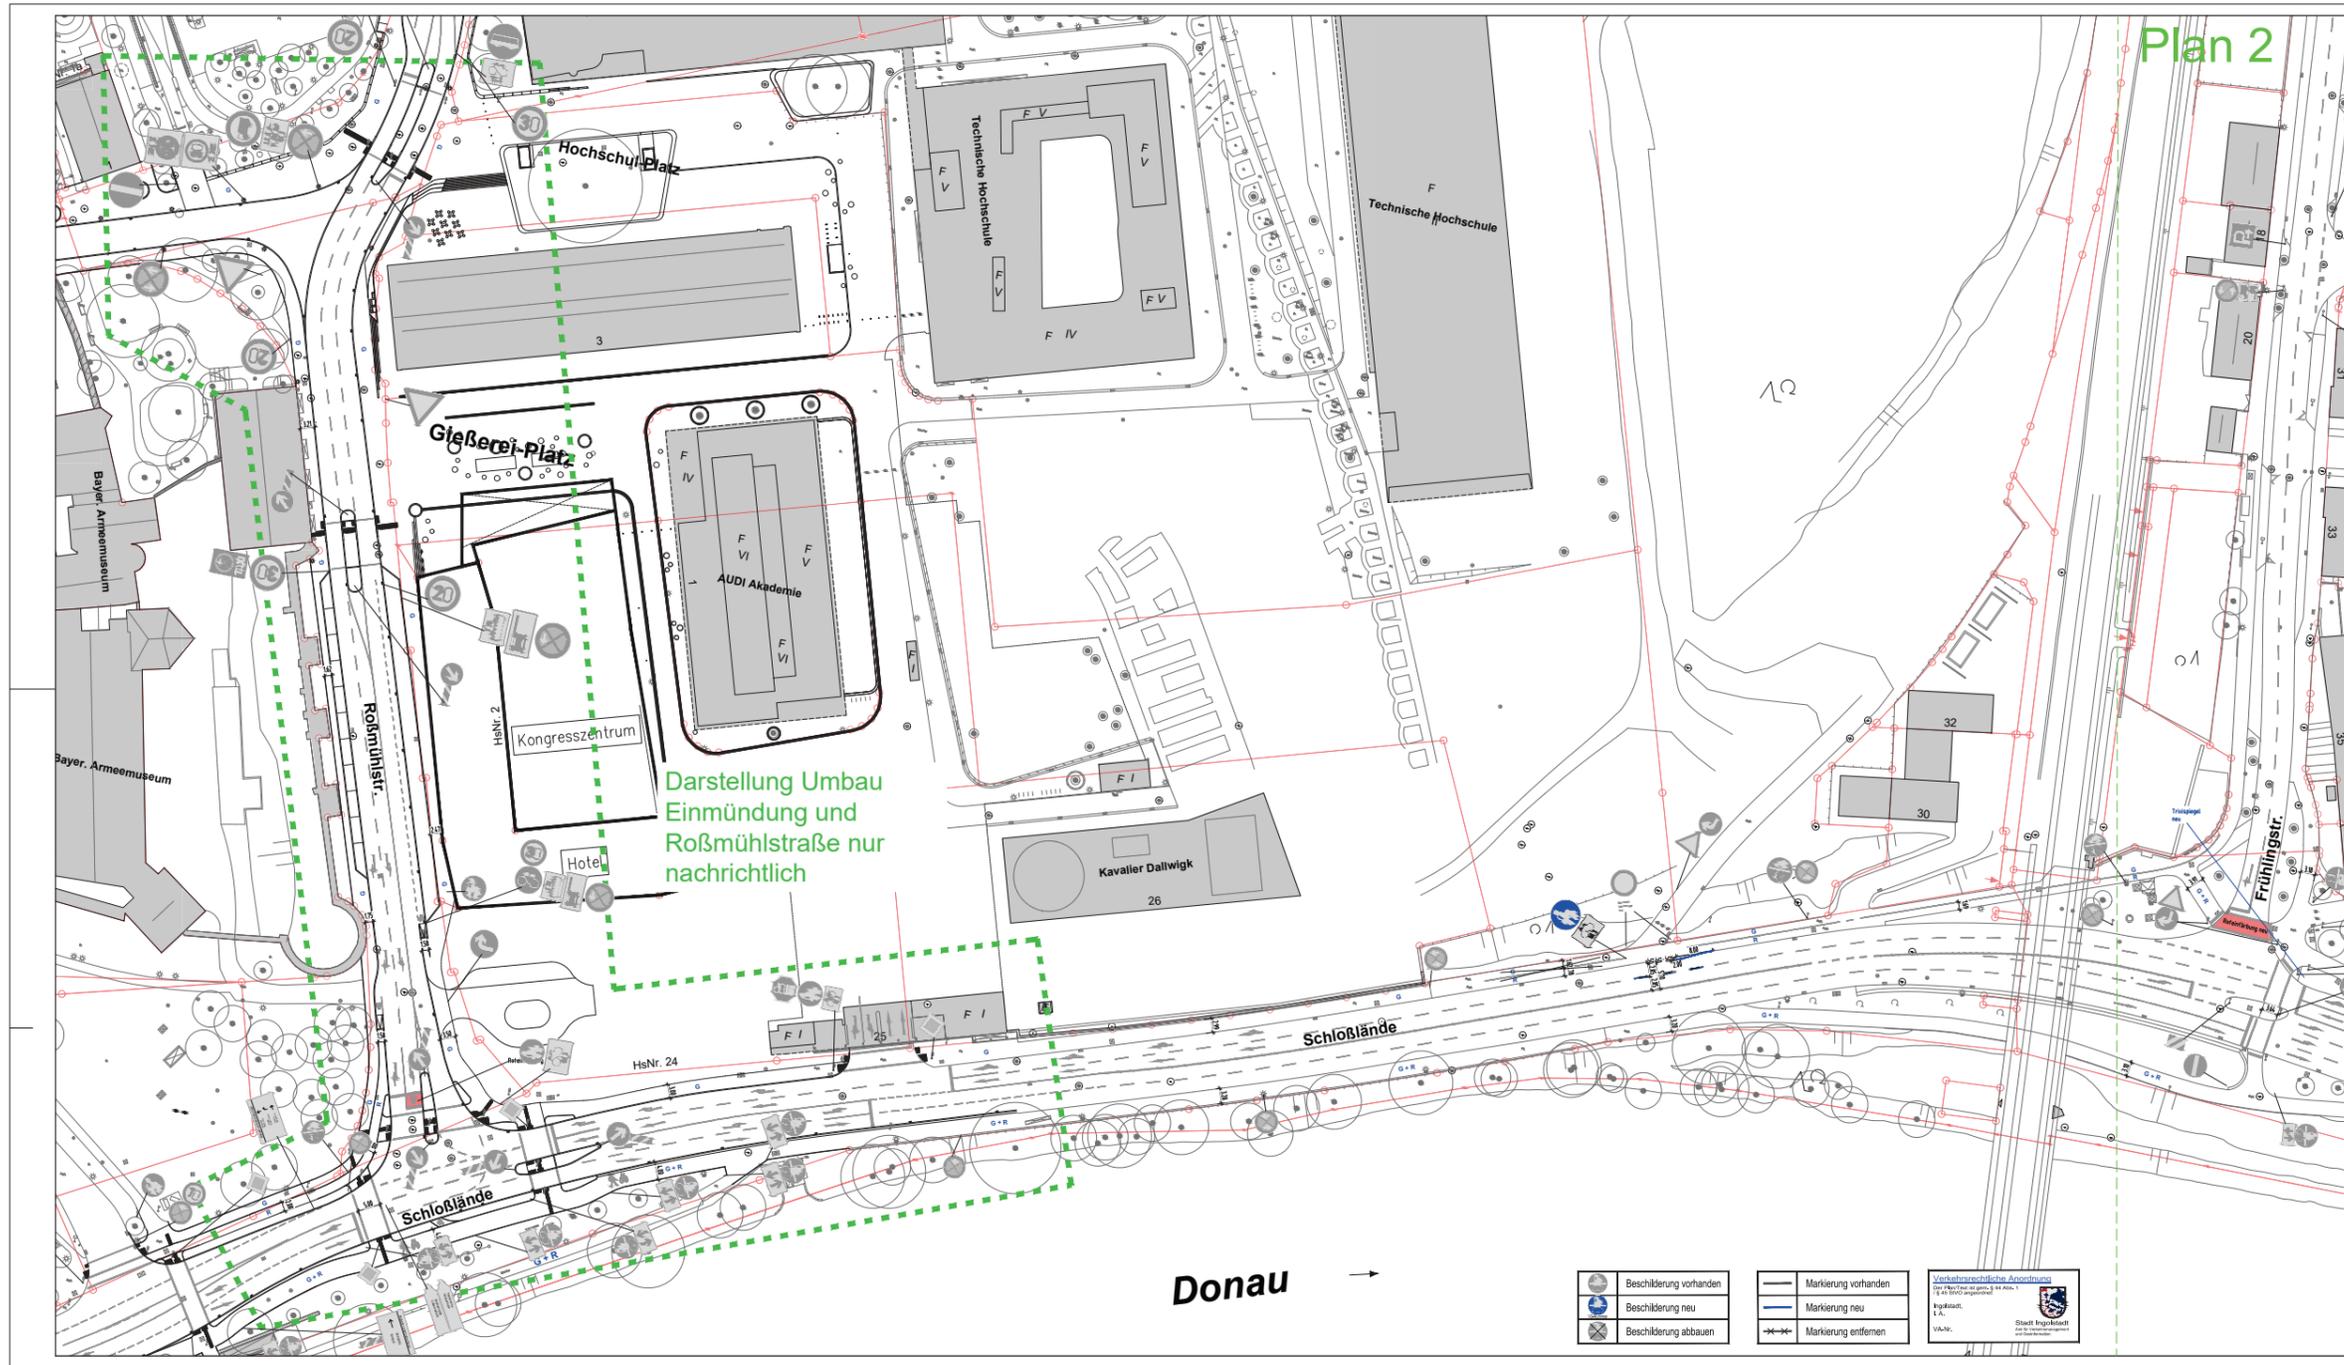

Darstellung Umbau
Einnüdung und
Rossmühlstraße nur
nachrichtlich



Alle Maße und Sparten
sind verantwortlich
auf der Baustelle zu prüfen!

- | | | | |
|--|-------------------------|--|----------------------|
| | Beschilderung vorhanden | | Markierung vorhanden |
| | Beschilderung neu | | Markierung neu |
| | Beschilderung abbauen | | Markierung entfernen |



3			
2			
1			
Nr.	Art der Änderung:	Datum:	Name:

	Stadt Ingolstadt Tiefbauamt Entwurf	Artlage: Blatt Nr.: Datum: Zeichen:
	Vorrangroute 4 (Ost-Speiche) von Rossmühlstraße bis IN 11 Stadtgrenze Plan 1/9	bearbeitet: 23.03.2020 Eckmann gezeichnet: 20.07.2020 Lukas SG VI/66/1 gesehen: geprüft:
Ingolstadt, den Tiefbauamt Amtsleiter Gm. Referat VI	Lageplan M = 1: 500	