


Großer Sitzungssaal im Neuen Rathaus

Skizze Umbau Großer Sitzungssaal

Grundriss

Unmaßstäblich

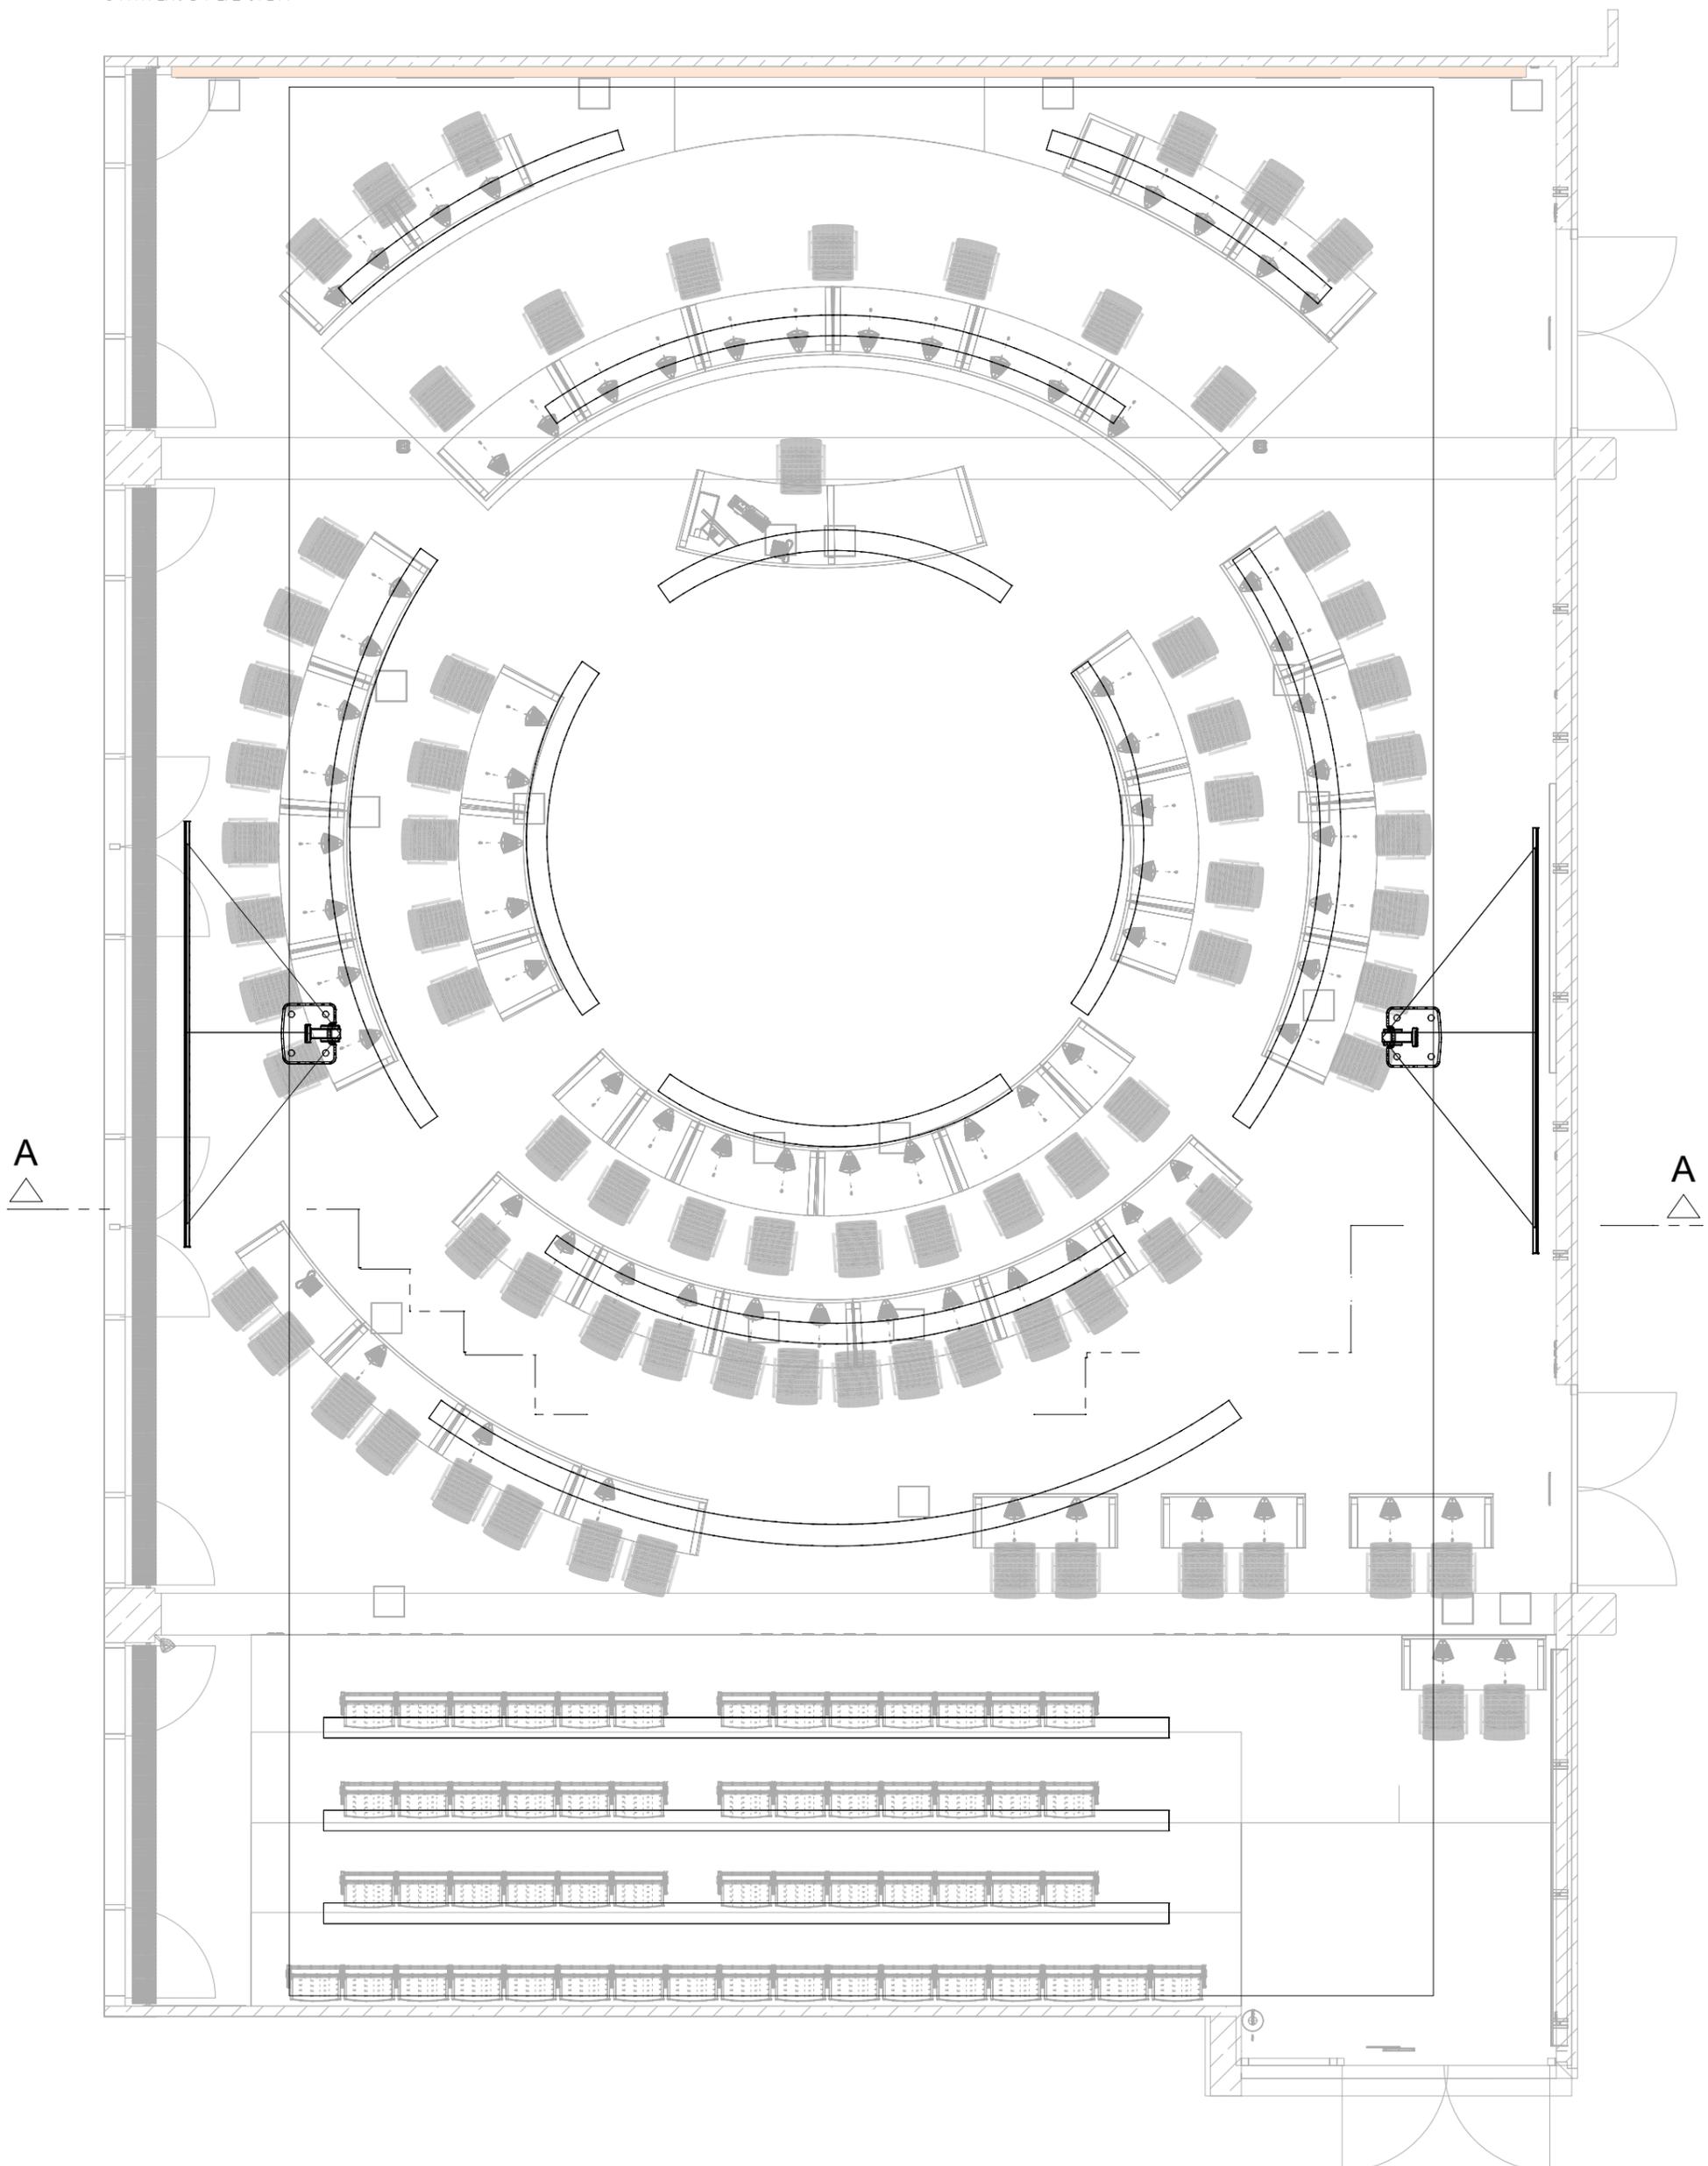

Version 2 mit abgehängter Decke direkt unter Unterzug und Beamer mit Kurzdistanzoptik
Grundriss; Unmaßstäblich