




Ansicht von Norden

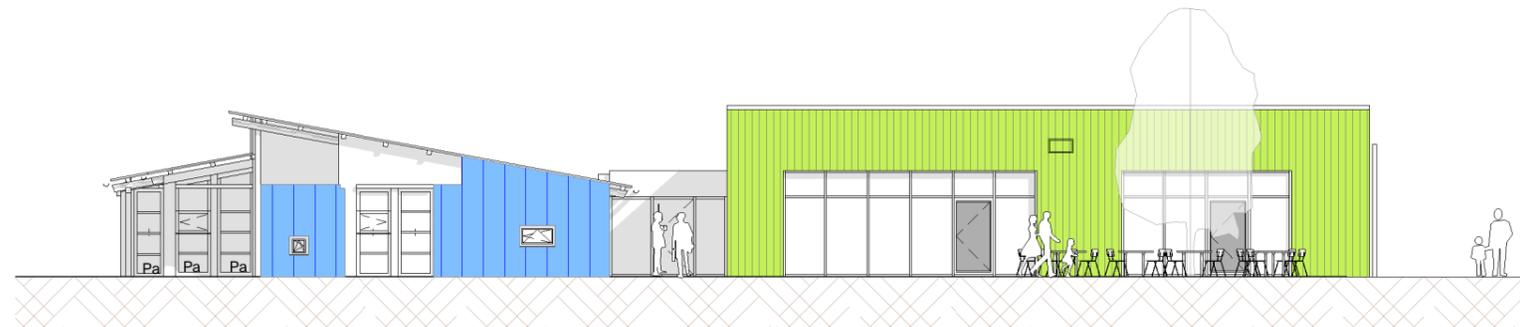

Ansicht von Osten

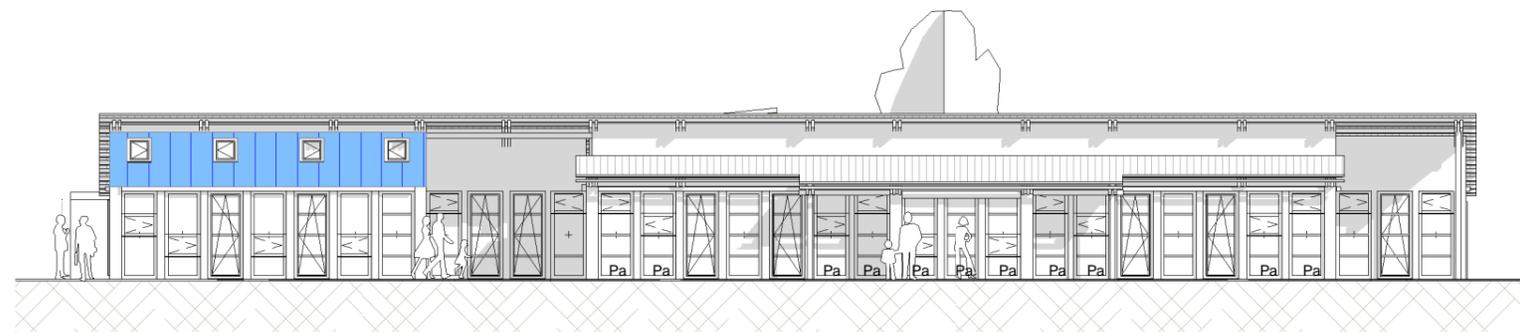


Ansicht von Süden

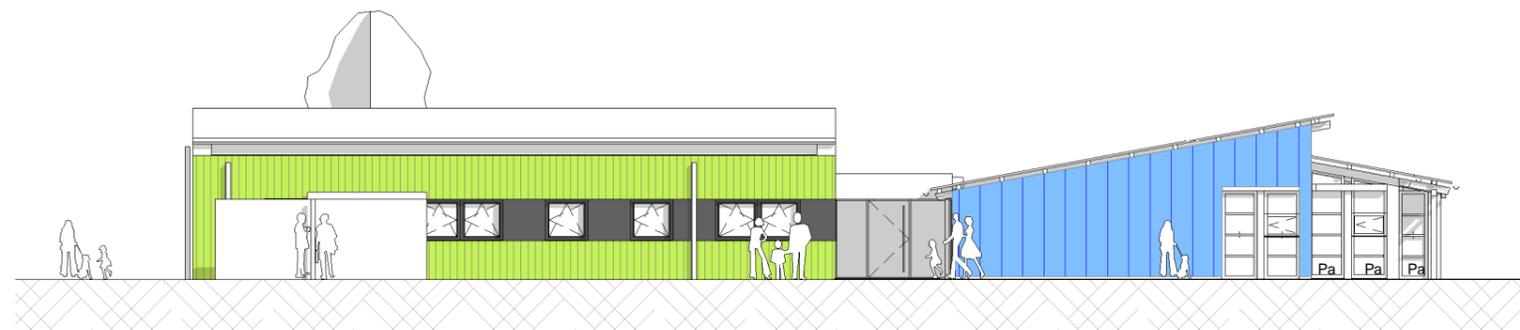


Ansicht von Westen

Dachaufbau:  
extensive Dachbegrünung:  
Dachabdichtung  
mind. 180 mm Dämmung WLG 035  
Dampfsperre  
180 mm Hohlkammerspannbetondecke

Dachaufbau:  
Blechdach mit integrierter PV Anlage:  
mind. 180 mm Dämmung WLG 035  
Dampfsperre  
180 mm Hohlkammerspannbetondecke

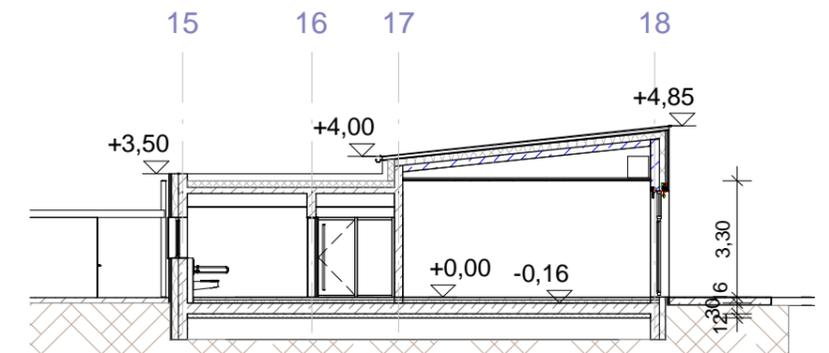

Schnitt Neubau

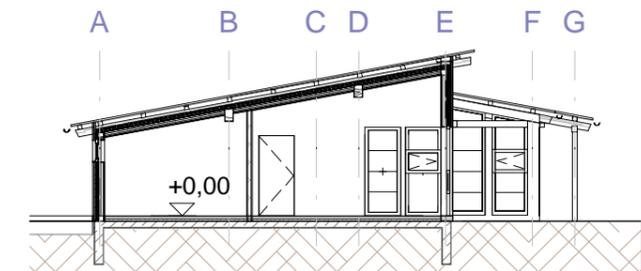

Schnitt Altbau

Planverfasser	Planänderungen	Plan <b>Ansichten + Schnitte</b>	Maßstab <b>1 : 200</b>	Projekt	Projekt <b>Kita Irgertsheim, Sanierung und Erweiterung</b> Fröbelstr. 3 , 85049 Ingolstadt-Irgertsheim	Datum	Projekt nummer			
				Bauherr				Stadt Ingolstadt	Gezeichnet	
										Geprüft