


3,80 2,03⁵ 14,15
 20 3,40 20 2,03⁵ 275 3,40 25 2,21 25 7,00 287

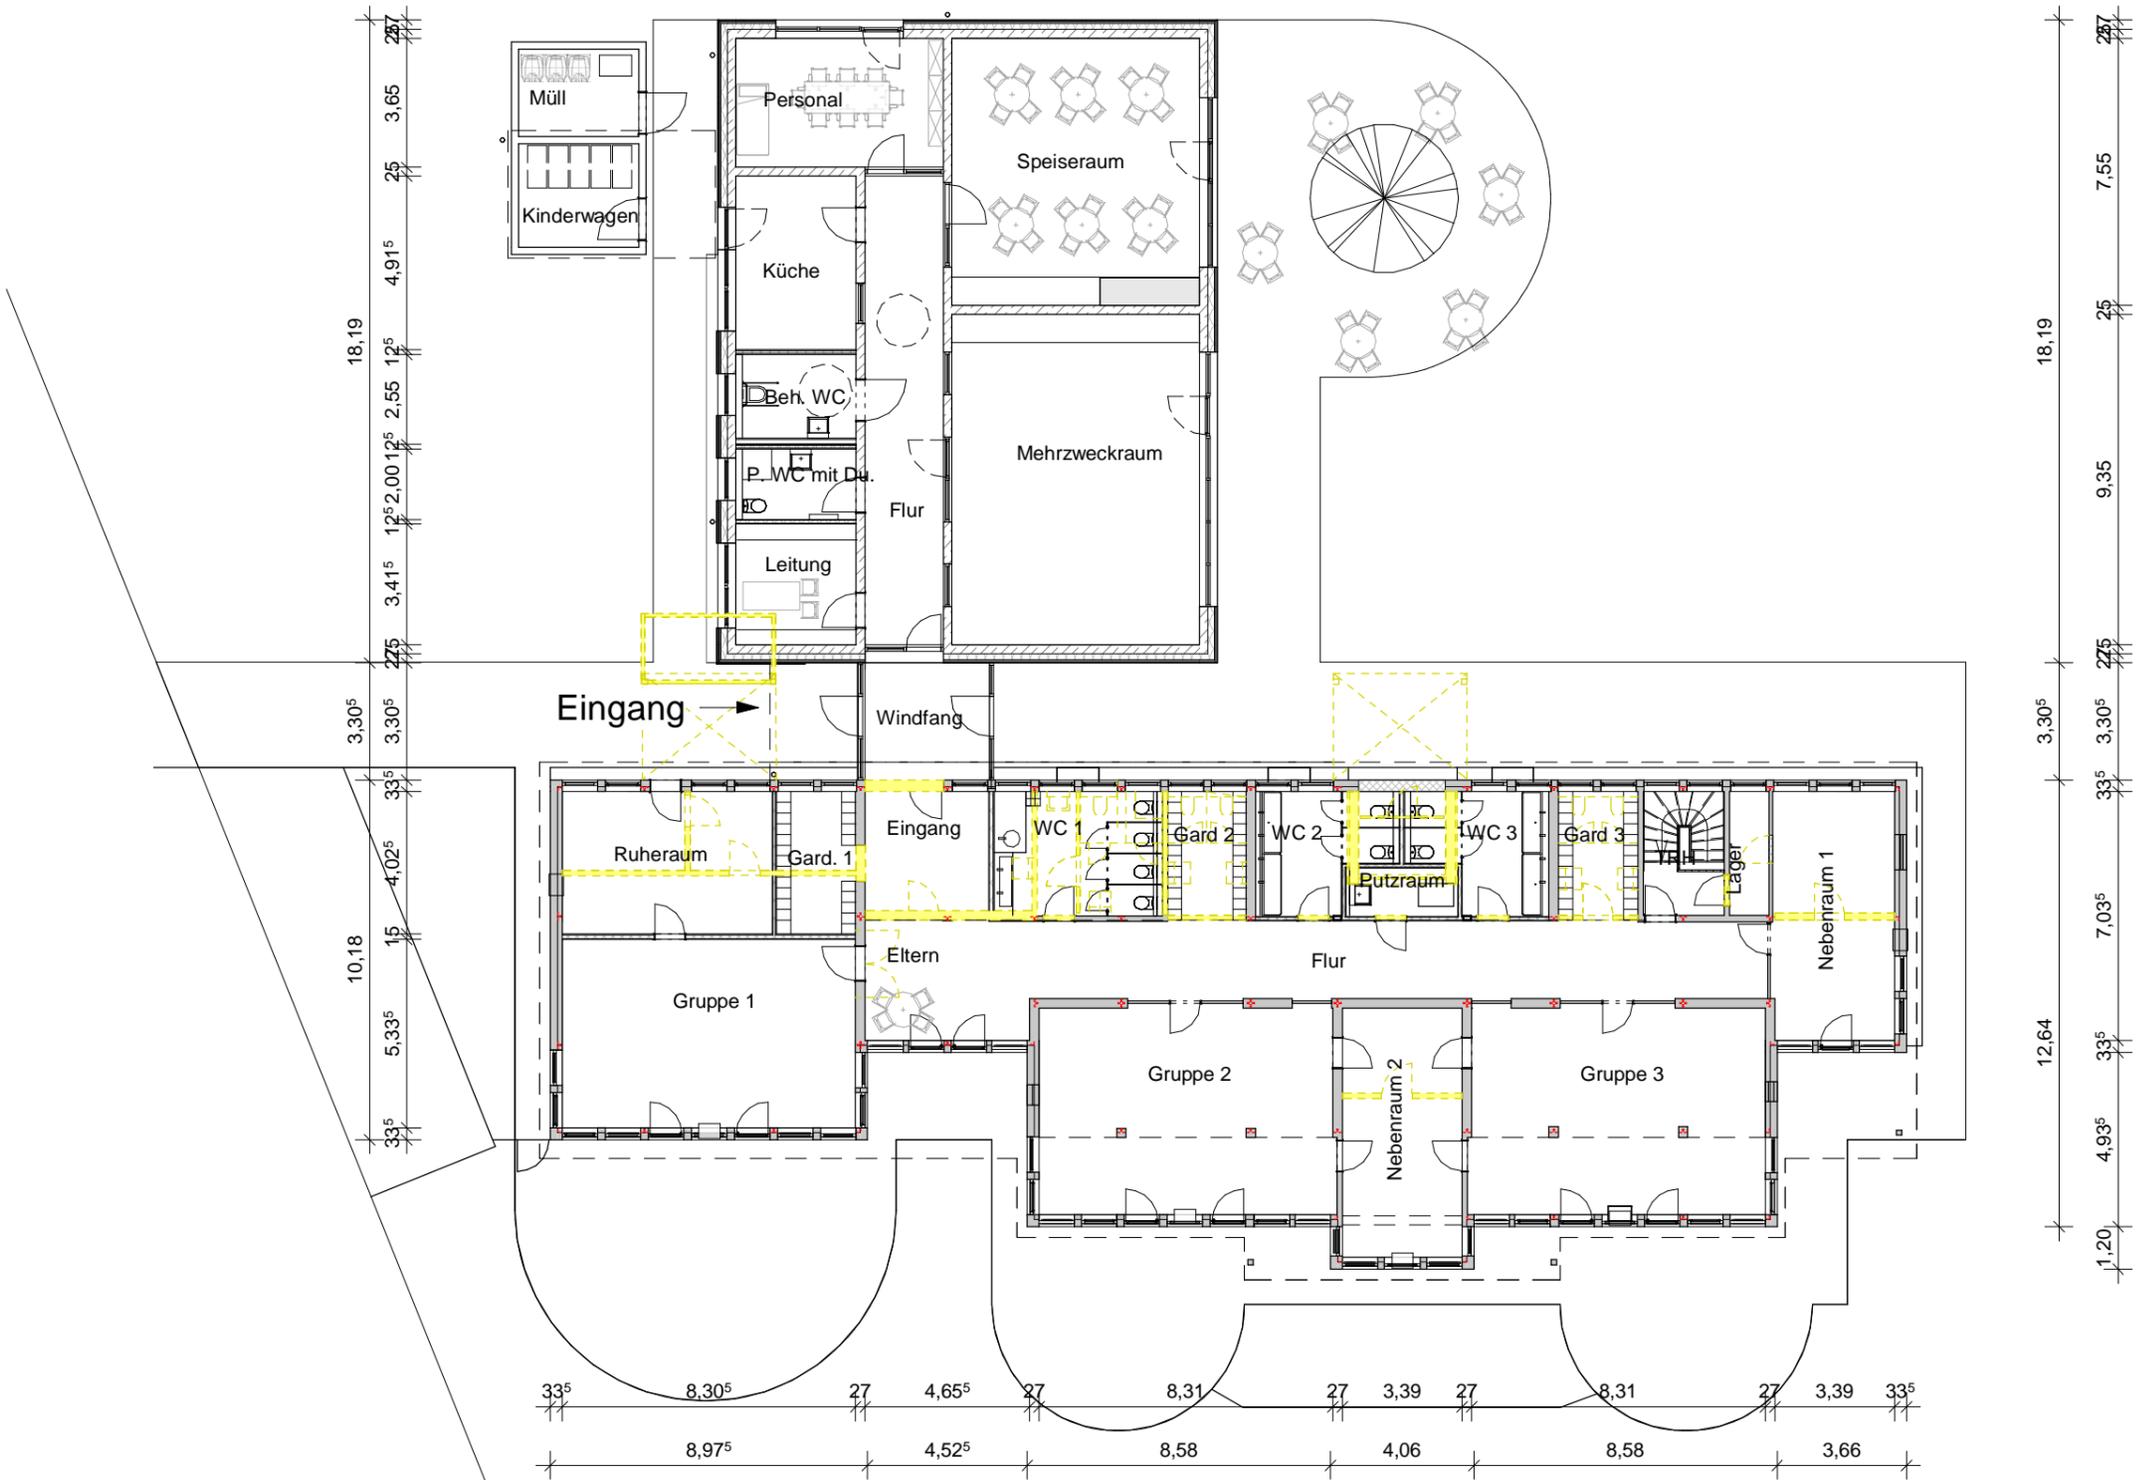

Planverfasser	

Planänderungen	

Plan **EG Gesamt**
 Projekt **Kita Irgertsheim, Sanierung und Erweiterung**
 Fröbelstr. 3 , 85049 Ingolstadt-Irgertsheim
 Bauherr **Stadt Ingolstadt**

Maßstab 1 : 200	Projektnummer
Datum	Plannummer
Gezeichnet	
Geprüft	