



Regelquerschnitt

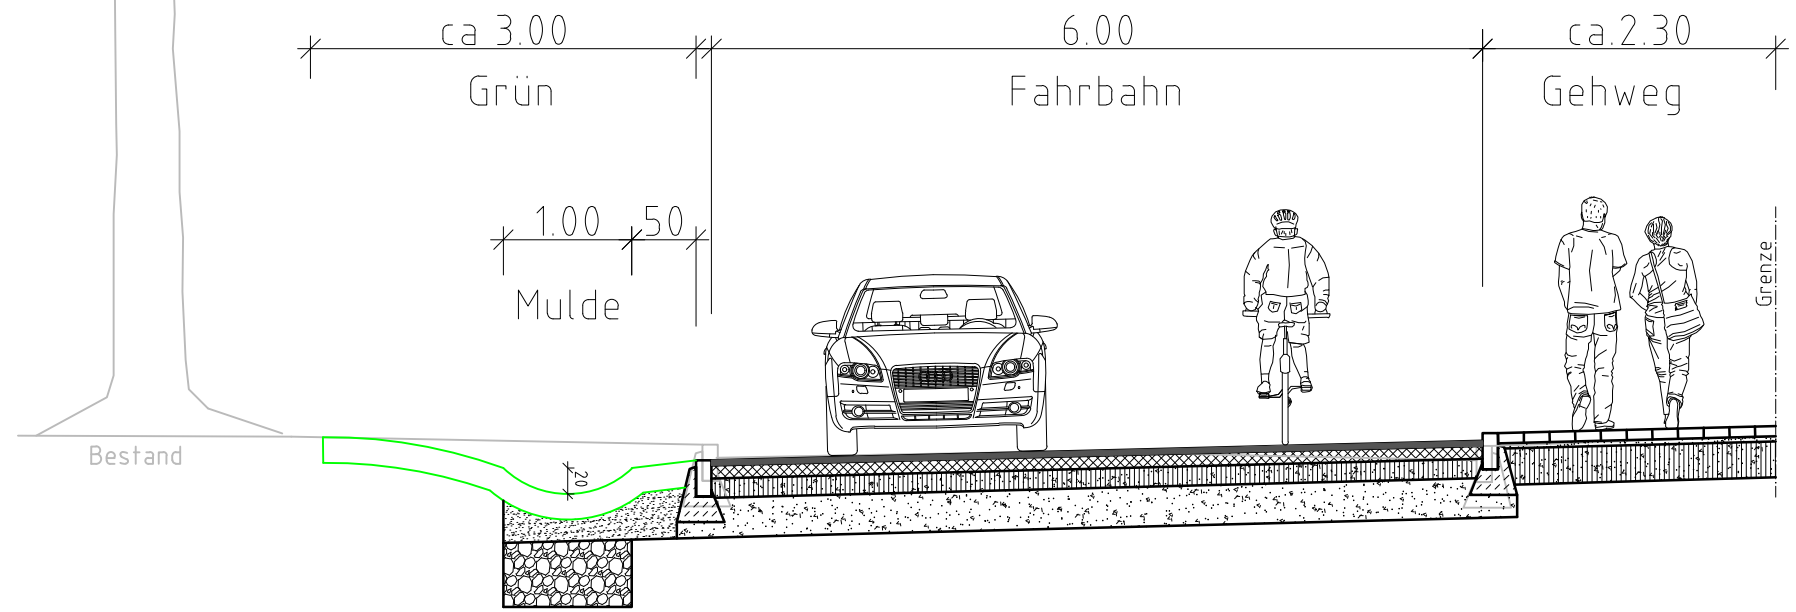

Legende

-  Fahrbahn (Asphalt)
-  Gehweg (Betonpflaster 20/20/8)
-  Radweg (Asphalt)
-  Grünfläche
-  Entwässerungsmulde
-  Rasenfugenpflaster
-  Rasengitterstein

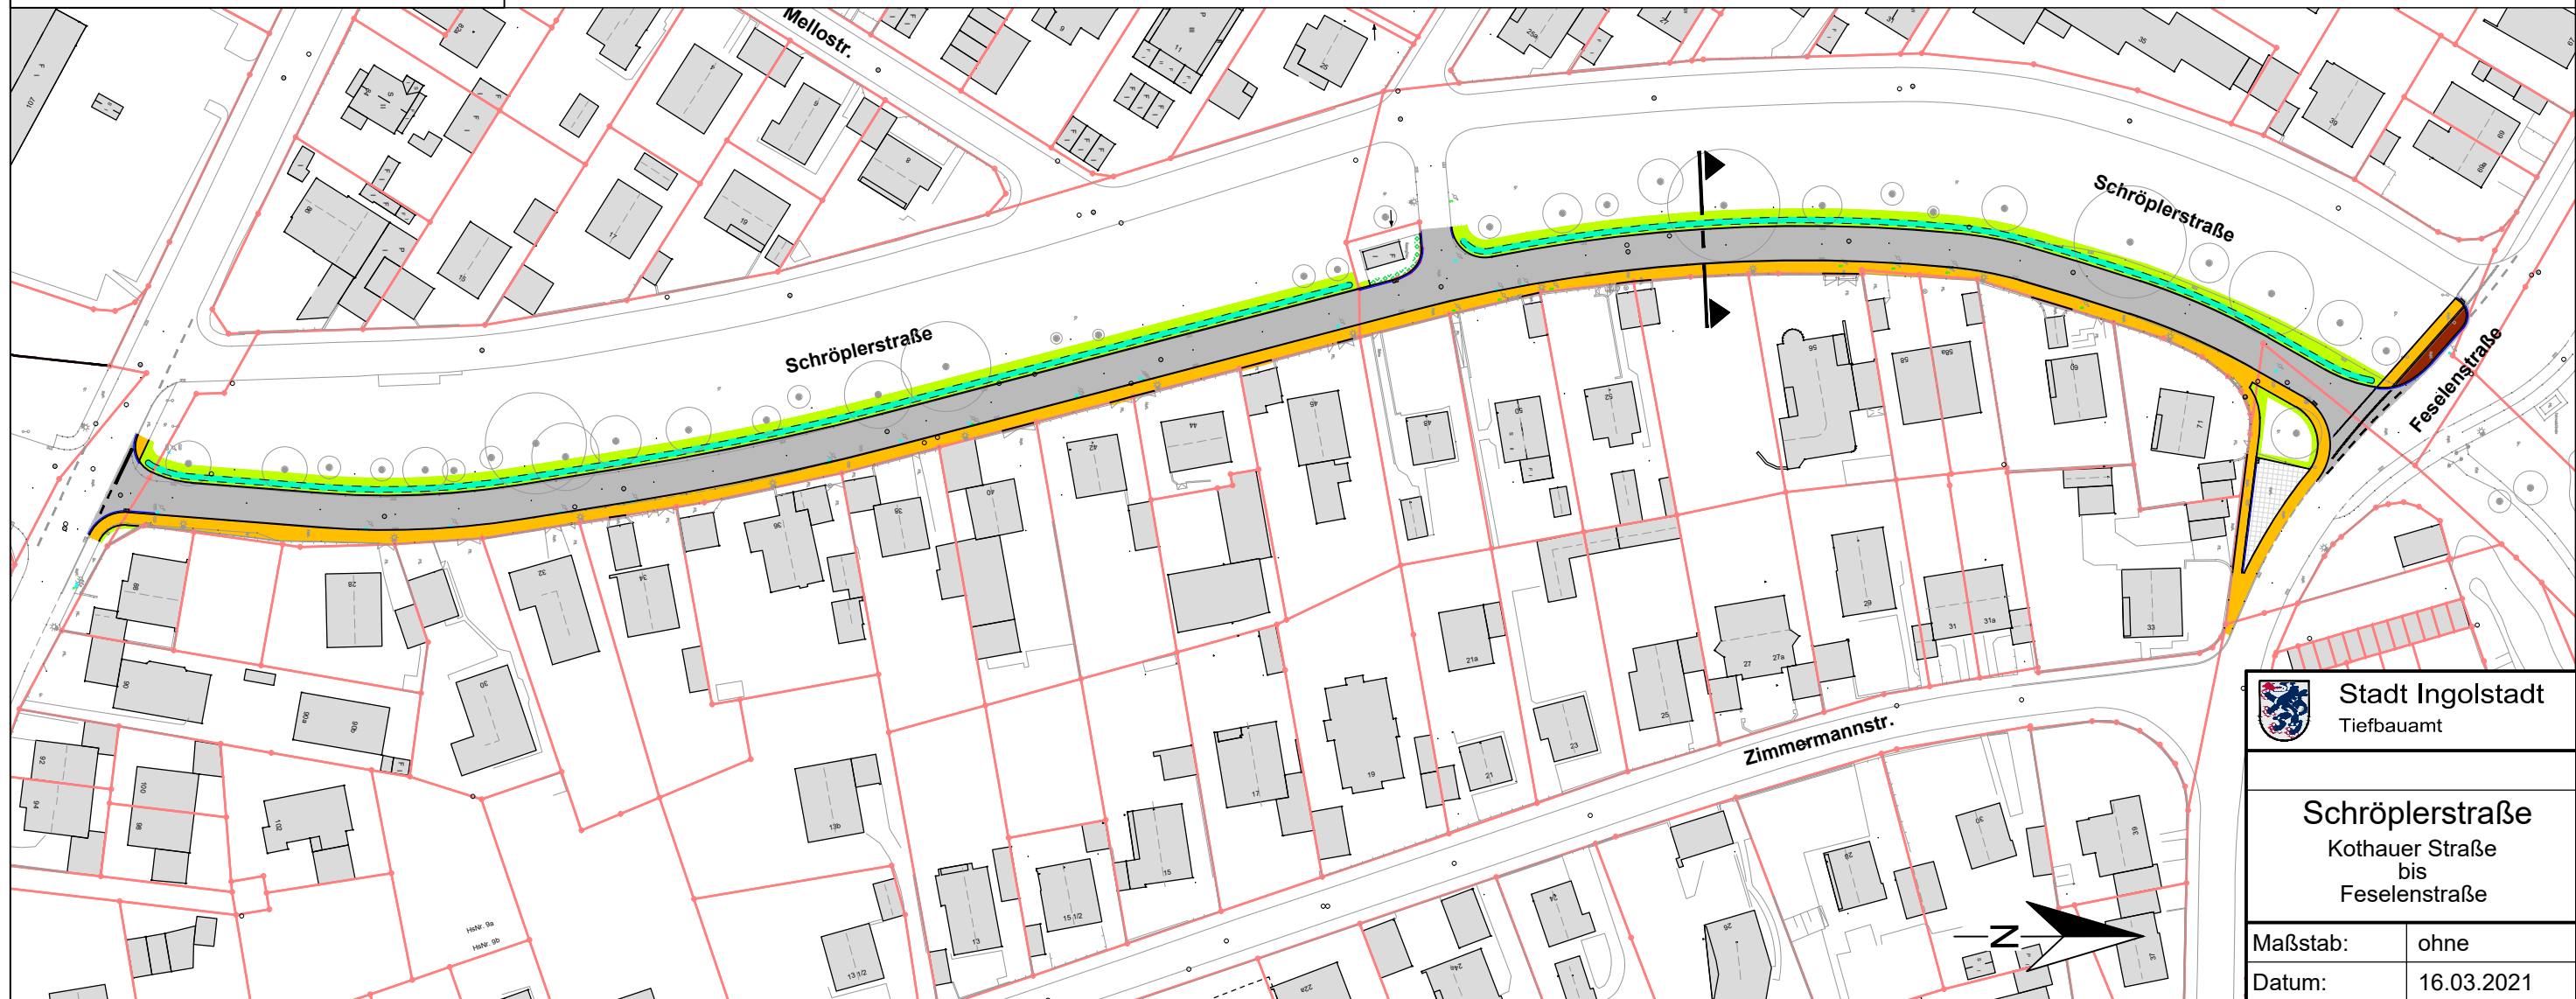

 **Stadt Ingolstadt**
Tiefbauamt

Schröplerstraße
Kothauer Straße
bis
Feselenstraße

Maßstab:	ohne
Datum:	16.03.2021