


Anlage I zur Sitzungsvorlage Baggersee

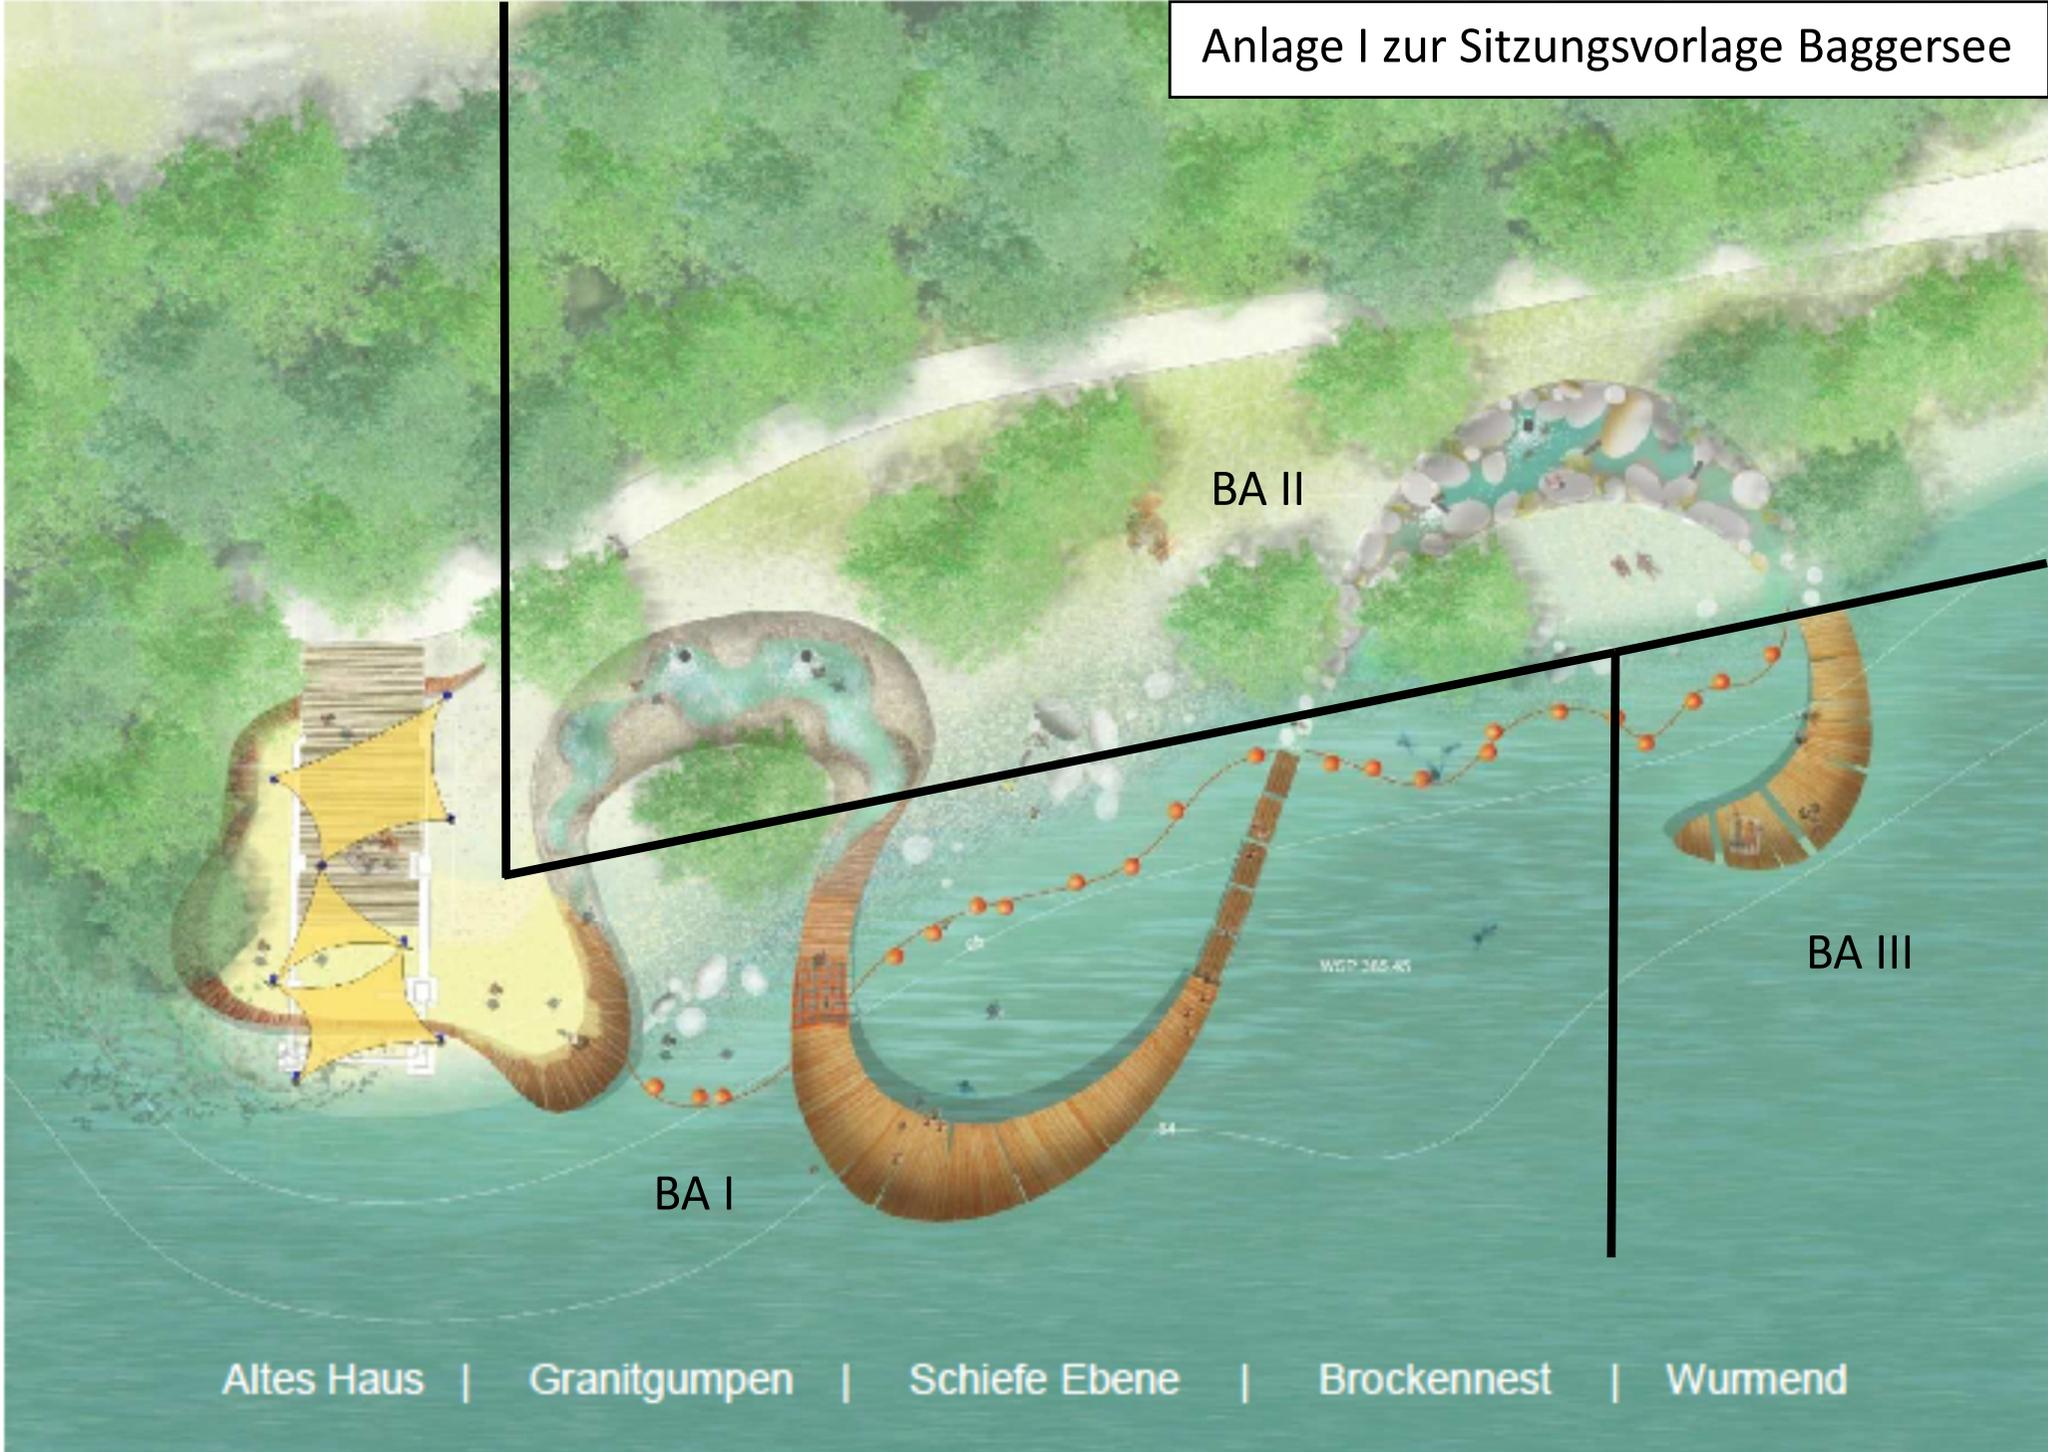

Altes Haus

Granitgumpen

Schiefe Ebene

Brockennest

Wurmend