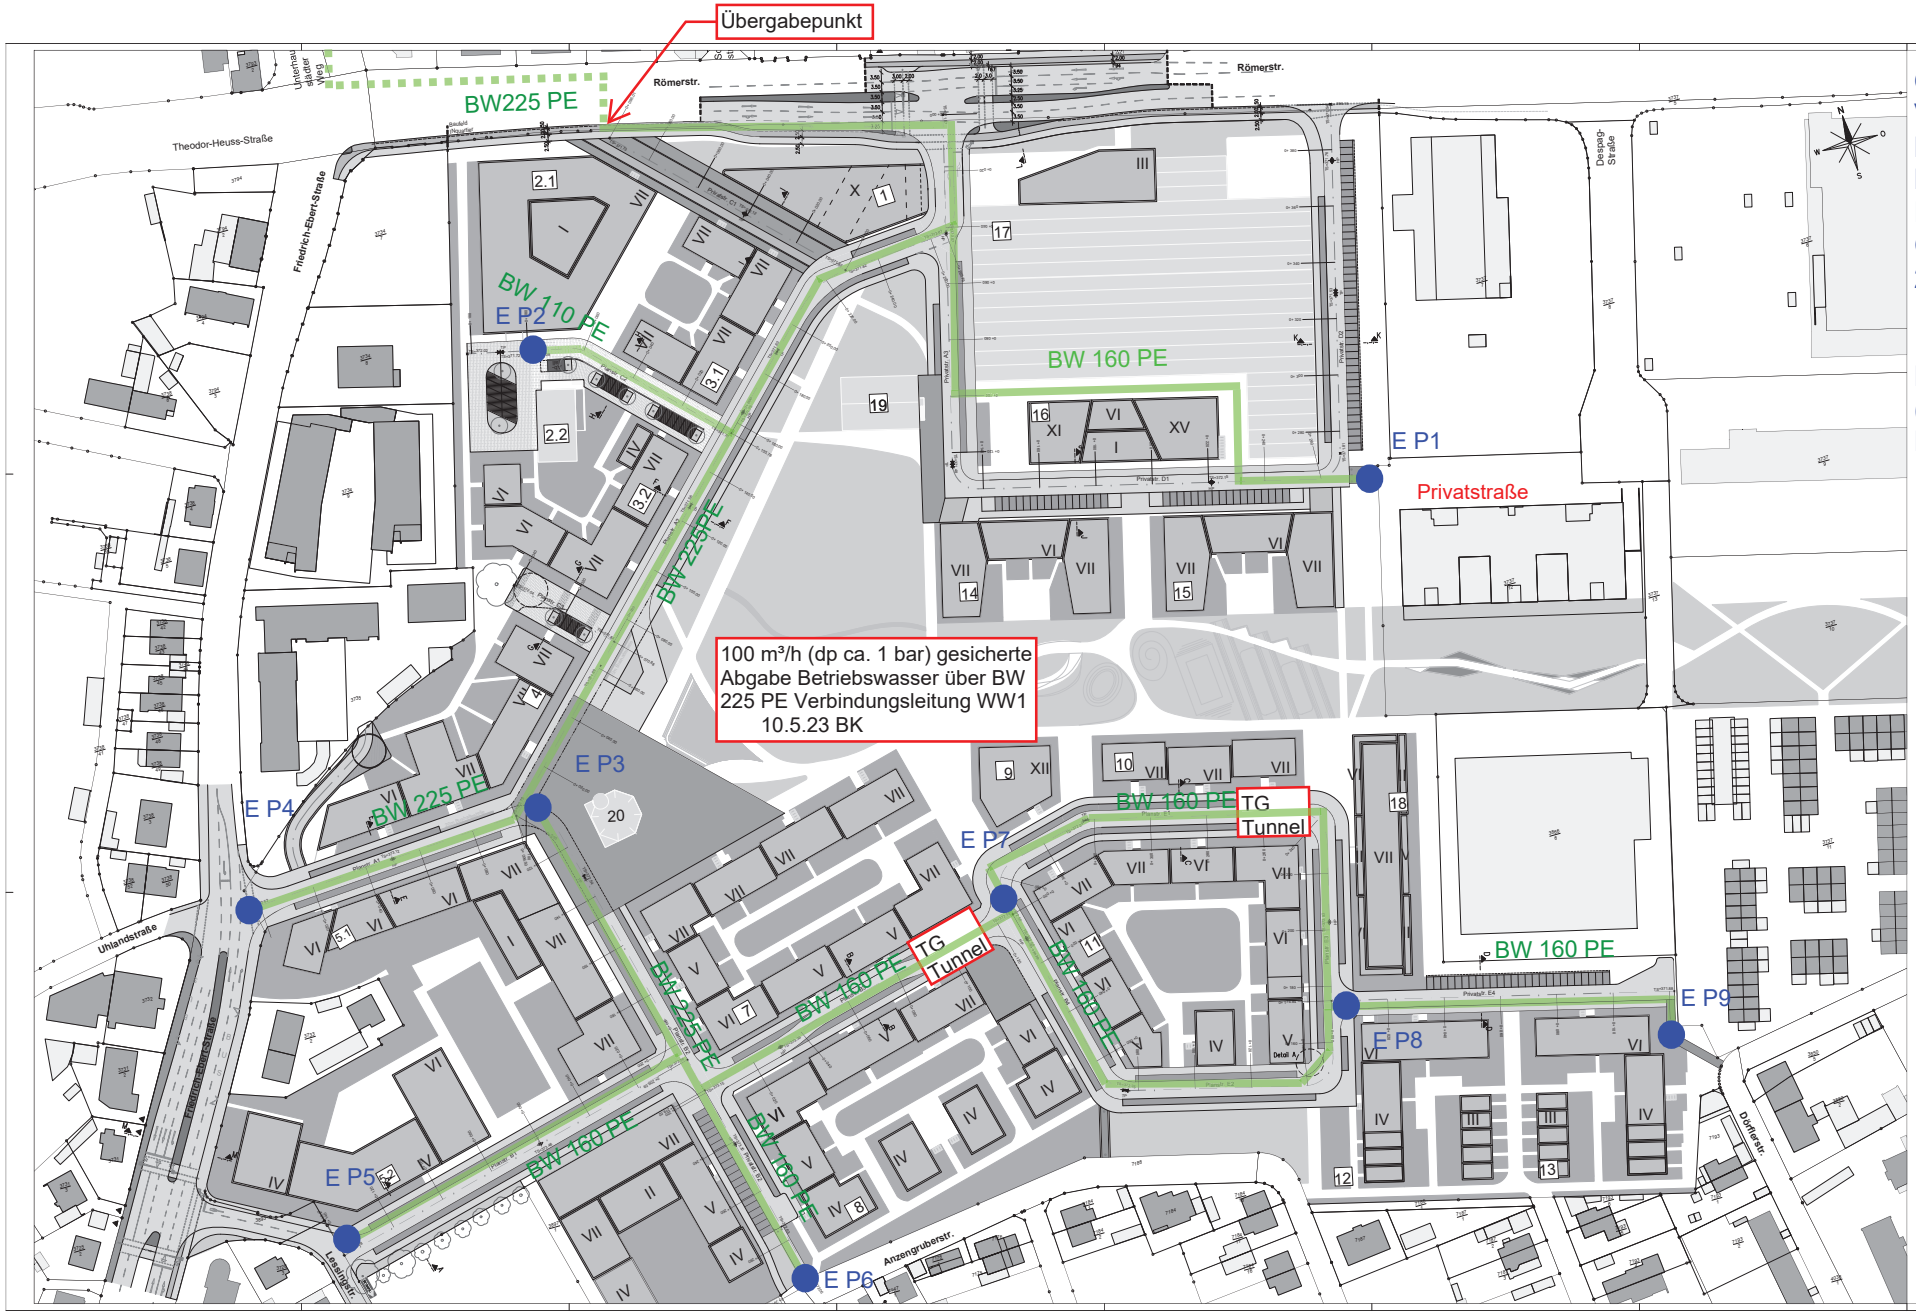


# Qualifizierte Vorplanung Betriebswassernetz Biber SWI Freigabe durch Gebhardt INKB 25.5.2023

E= Entleerung (Bautechnisch: Hydrant)

LEGENDE:

- geol. Fahrbahn
- geol. Parkplatz – Straßenbegleitgrün
- geol. Gehweg
- geol. Radweg
- geol. Rad-/Gehweg
- geol. Tiefgarage-Zufahrt
- geol. Grünfläche
- geol. Beobeet
- geol. Wasserfläche
- geol. Fußgängerzone/Platzfläche
- Bestand Baum

Lagesystem: UTM Koordinatensystem ETRS89
Höhensystem: Normalhöhensystem DHHN2016

| Index | Datum | Änderungen | Name |
|---|---|---|---|
| c | 30.06.2022 | Änderung erfolgt(ges). Konzept, Fahrbahn Planstr. C2 verschoben | Puff |
| b | 13.05.2022 | Korrektur Höhen/Kotierung Planstraße C2/C3 | Puff |
| a | 19.04.2022 | Änderung erfolgt(ges). Änderung Planstraße C2/C3 | Puff |

Bauherr: GERCH, Gustaf-Gründgens-Platz 5, 40211 Düsseldorf

Düsseldorf, den

Entwurf: GOLDBRUNNER, Büro Gamerstraße 5, 40476 Düsseldorf, Telefon: 0049(0) 211 9 24 0, mail@gb-goldbrunner.de; Büro Hauptstraße 2, 40699 Erkrath, Telefon: 0049(0) 211 24 20 24 0, mail@gb-goldbrunner.de

Düsseldorf, den 30.06.2022

Bauvorhaben: INquartier

| | |
|---|---|
| Projekt Nr: | 327 001 |
| | Zeichen |
| Bearbt: | Götz |
| Gez: | Puff |
| Gepr: | Goldbrunner |
| Datum | 08.03.2022 |
| Maßstab | 1:500 |
| Plan Nr: | 003.1c |

Plandarstellung: Vorplanung Straßenbau

Lageplan Straßenbau

Bebaute: 1.140 m x 0.400 = 1.356 m2