


Anlage 1

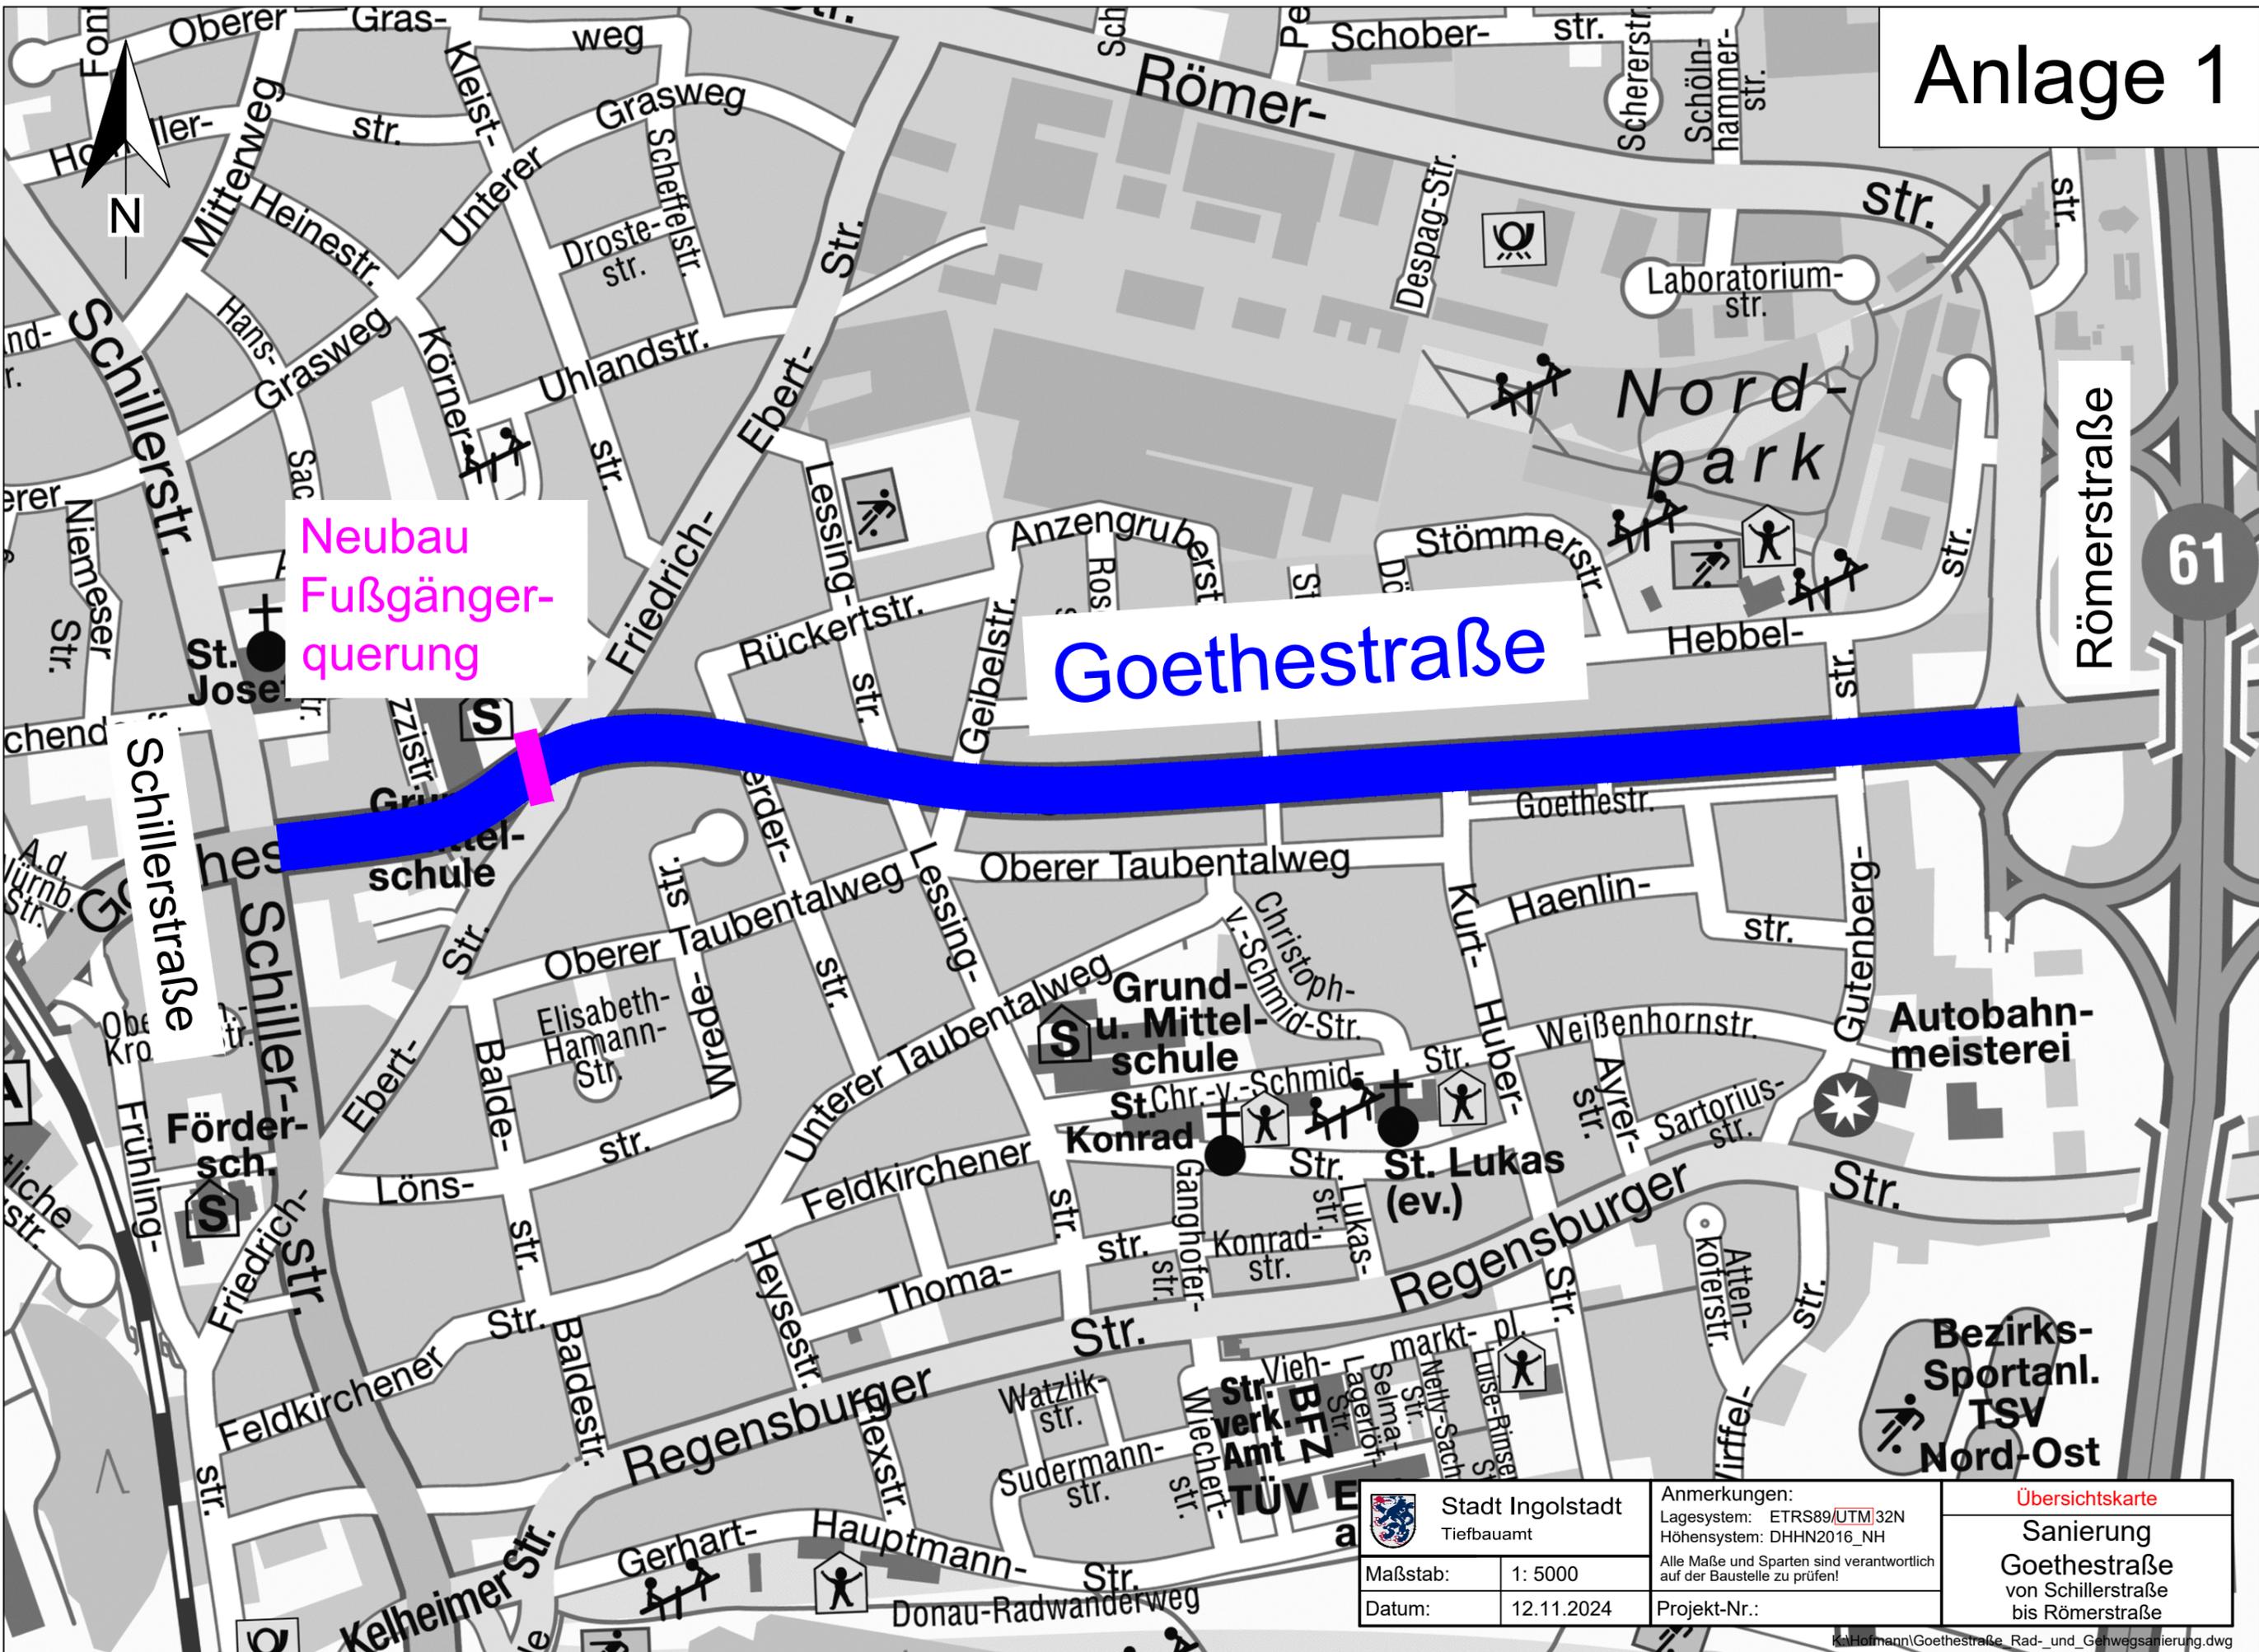

Neubau
Fußgänger-
querung

Goethestraße

	Stadt Ingolstadt Tiefbauamt	Anmerkungen: Lagesystem: ETRS89/UTM_32N Höhensystem: DHHN2016_NH	Übersichtskarte Sanierung Goethestraße von Schillerstraße bis Römerstraße
	Maßstab: 1: 5000 Datum: 12.11.2024	Alle Maße und Sparten sind verantwortlich auf der Baustelle zu prüfen! Projekt-Nr.:	