


MKKD - LAGEPLAN BEREICHE KOSTENERMITTLUNG

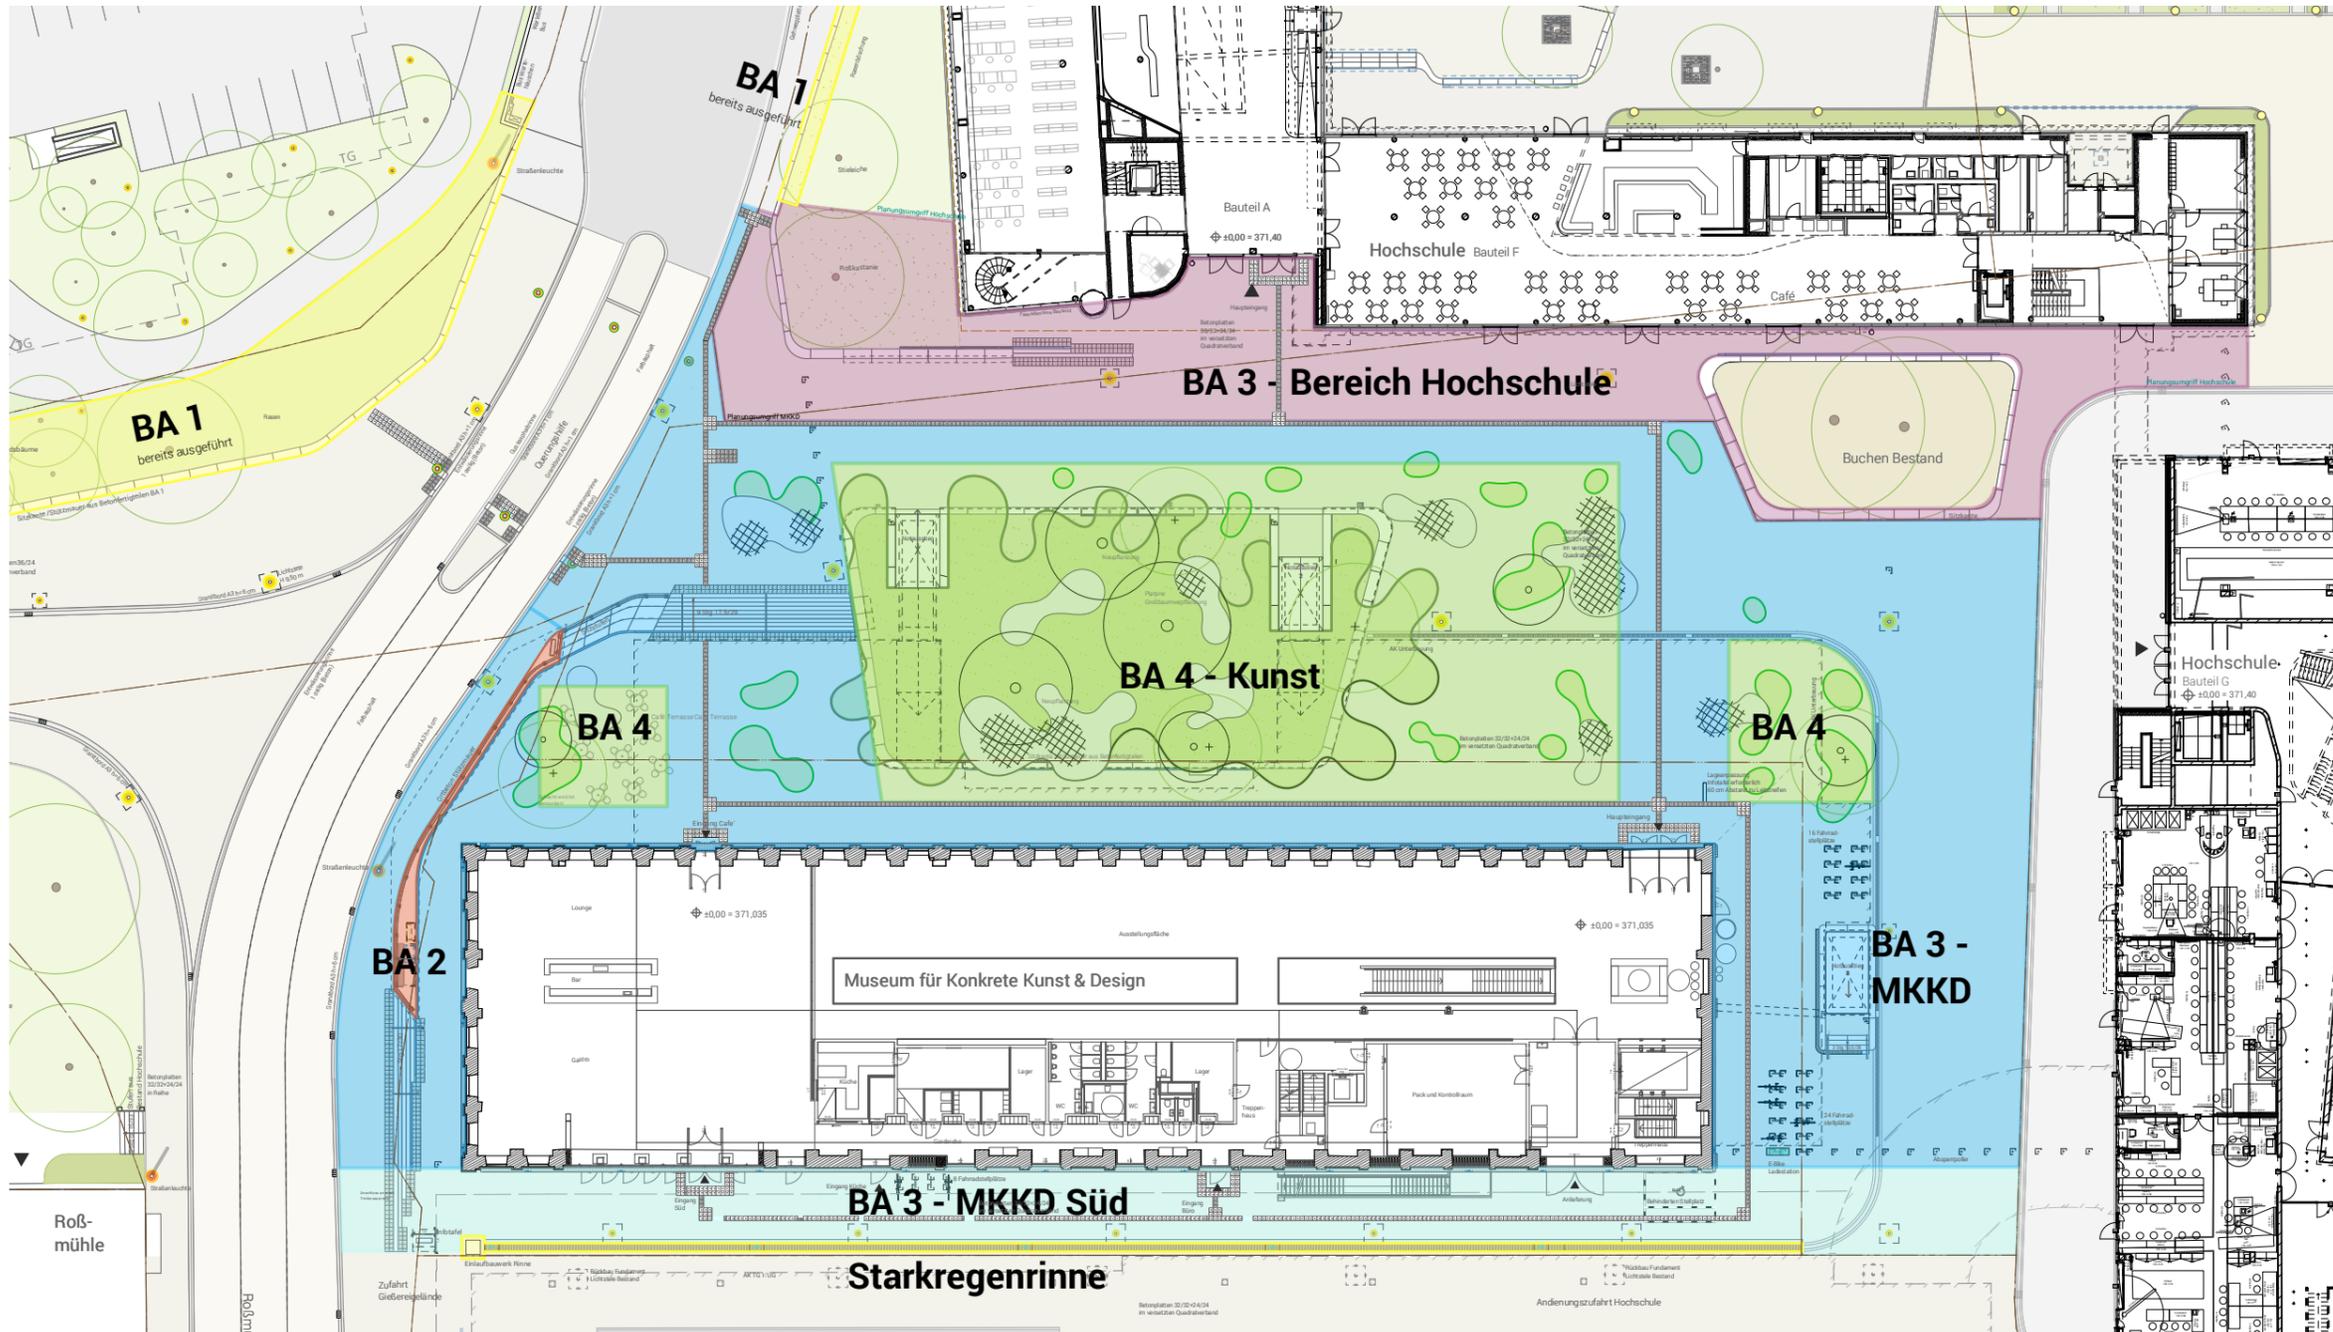

- BA 1** - Esplanade, Retentionsrinne Süd (bereits ausgeführt)
- BA 2** - Stützmauer
- BA 3** - MKKD Ost, West, Nord (ohne Kunst)
- BA 3** - MKKD Süd
- BA 3** - Erneuerung Vorbereich Hochschule
- BA 4** - Bereich Kunst

