
Skizze der geplanten Anlage / Abbildung
bei Werbeträgern / Warenpräsentationen: ein Kästchen = 10 cm (Maßstab 1:20)
bei Freisitzen: ein Kästchen = 25 cm (Maßstab 1:50)

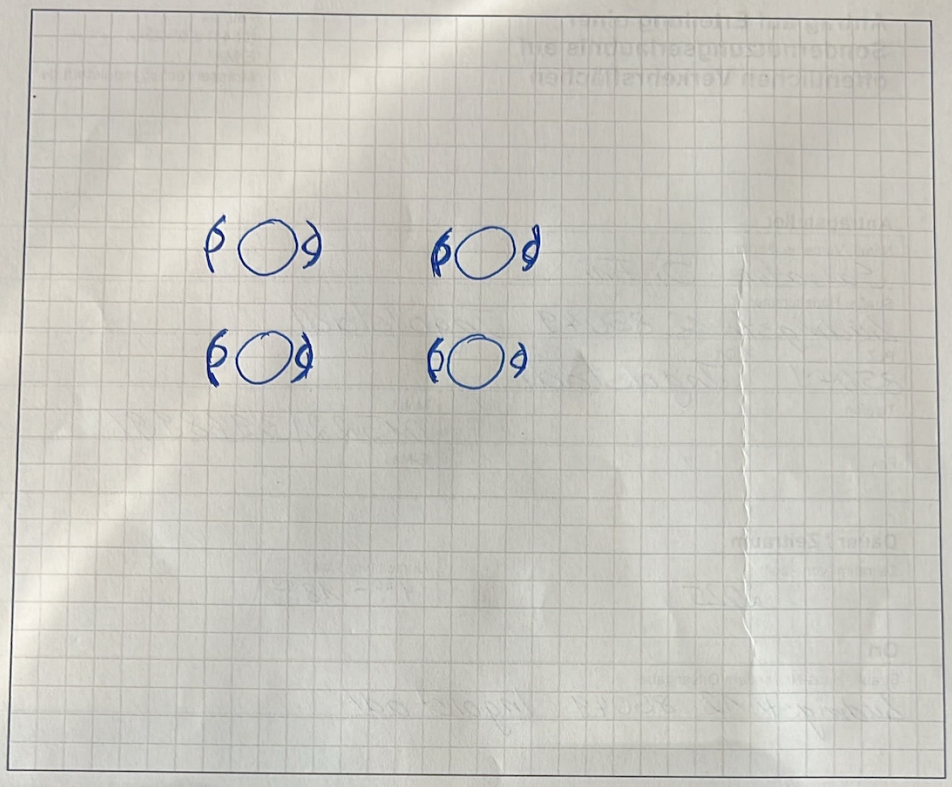

Konstruktion: 4 Tische mit je 2 Stühlen

Material: Eisen mit Kunststoff evtl. Holz

Tisch Höhe 75 cm x Breite 60 ϕ cm x Länge _____ cm

Ohne ausreichende Angaben und Skizzen kann Ihr Antrag nicht bearbeitet werden!

Ort, Datum, Unterschrift

Ingolstadt, 28.05.2025

Tipp: Dieses Formular finden Sie auch auf der Homepage der Stadt Ingolstadt
www.ingolstadt.de / Bürgerservice / Formularcenter / Sondernutzung im öffentlichen Verkehrsraum