
Anlage 1c

Skizze der geplanten Anlage / Abbildung

bei Werbeträgern / Warenpräsentationen: ein Kästchen = 10 cm (Maßstab 1:20)
bei Freisitzen: ein Kästchen = 25 cm (Maßstab 1:50)

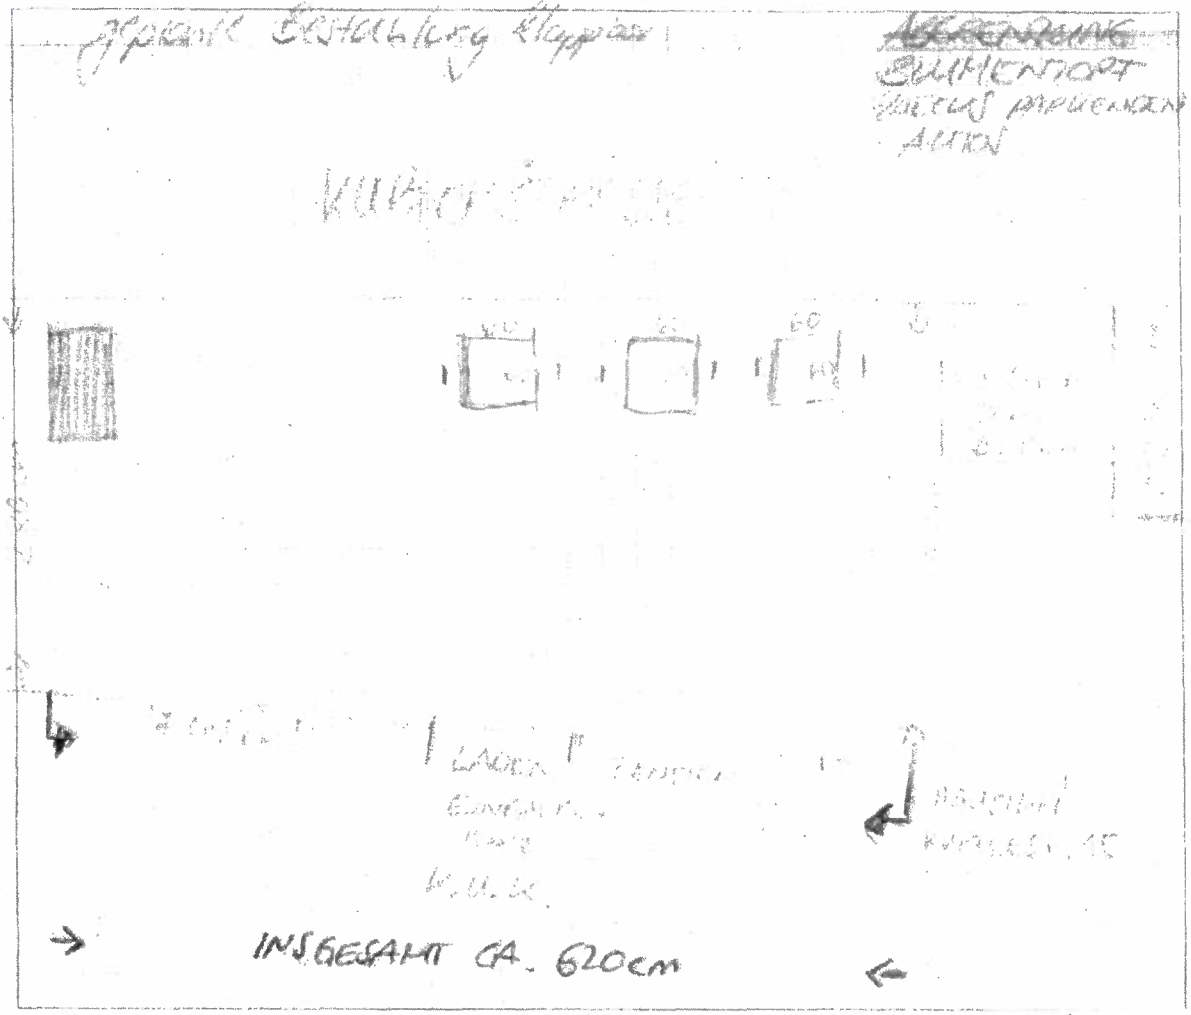

Konstruktion: _____

Material: _____

Höhe _____ cm x Breite _____ cm x Länge _____ cm

Ohne ausreichende Angaben und Skizzen kann Ihr Antrag nicht bearbeitet werden!

Ort, Datum, Unterschrift

. . 02 2025

Tipp: Dieses Formular finden Sie auch auf der Homepage der Stadt Ingolstadt:
www.ingolstadt.de / Bürgerservice / Formularcenter / Sondernutzung im öffentlichen Verkehrsraum