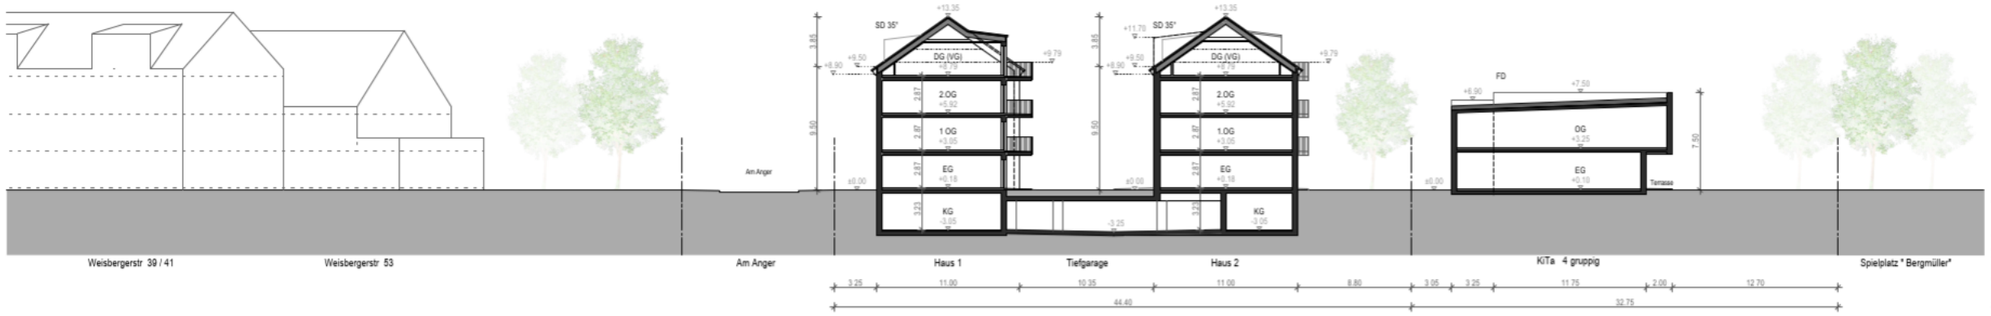

Schemaschnitt A-A M 1:200

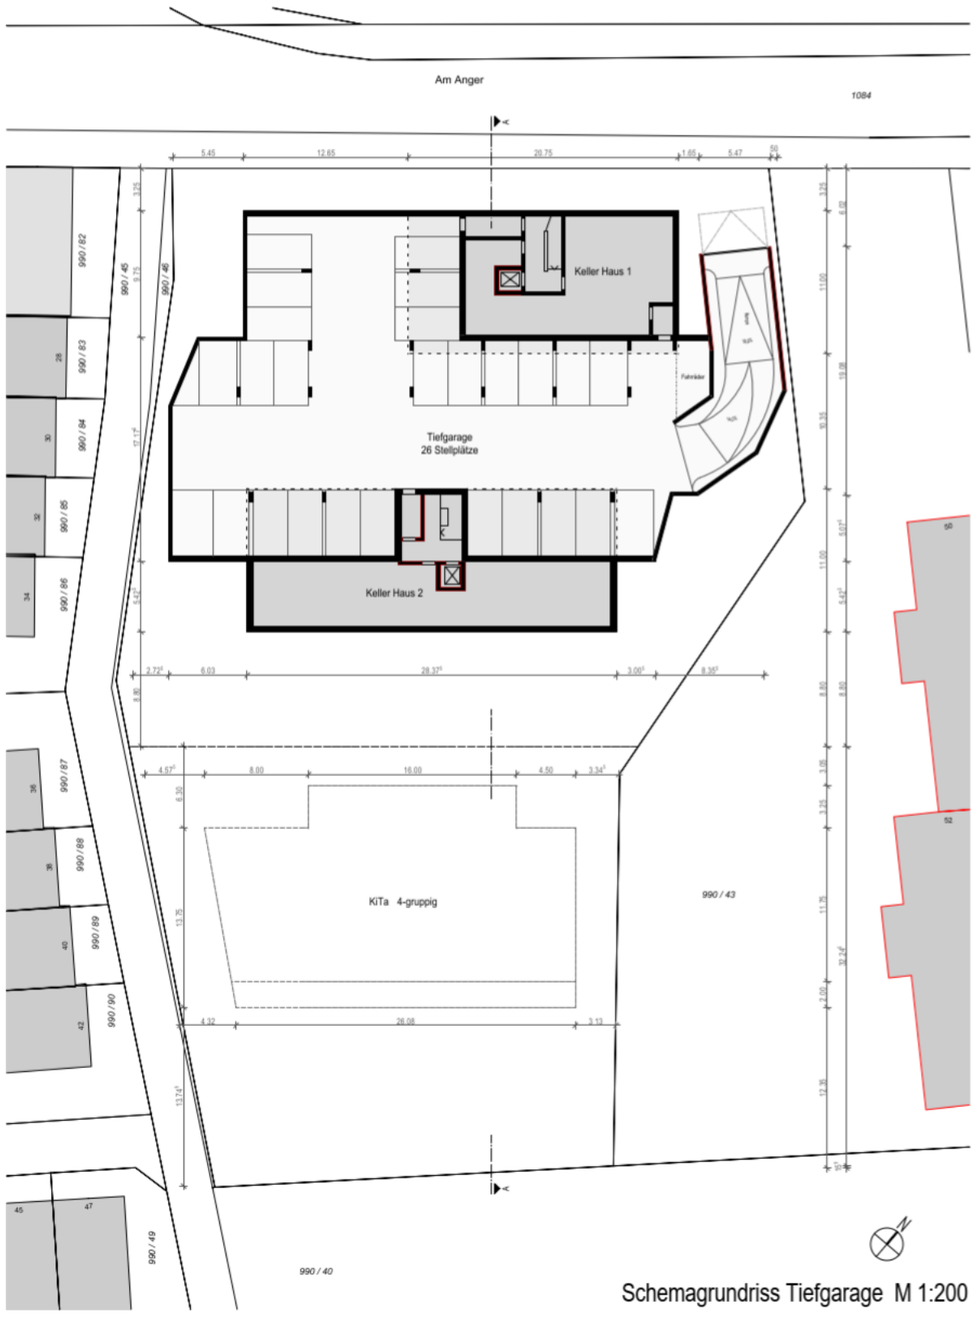

Schemagrundriss Tiefgarage M 1:200

Lageplan M 1:200

Stadt Ingolstadt - Referat VII
V0362/25 Übersichtsplan
Voranfrage
PIA am 10.07.2025
Anlage 1