



SCHNITT AA' M 1:50

- Uferböschung Hochstaudenfluren
- Gehölz/Strauchgruppe
- WSP 73.73 Wasserfläche Haunstädter Bach mit Angabe Wasserspiegellhöhe
- Amtl. kartiertes Biotop
- Sonstige Planzeichen**
- Böschung best./gepl.
- ±0.00 vorhandene Höhe, 74.10 = 374.10 m üNN
- ±0.00 geplante Höhe, 74.10 = 374.10 m üNN
- 2.5% geplante Gefällrichtung mit Gefälleangabe
- 2 Maßangabe in Meter
- 1031 Flurgrenze mit Flurnummer (nachrichtlich übernommen)
- Schnittlinie Detail mit Blickrichtung
- Pflanzenliste**
- Bäume**


 - Alnus glutinosa - Schwarzerle
H, 3xv, ew, mDb, StU 20-25 cm

- Sträucher (2xv, 100-125)**

 - Amelanchier ovalis - Felsenbirne
 - Frangula alnus - Faulbaum
 - Lonicera xylosteum - Rote Heckenkirsche
 - Salix aurita - Ohrchen-Weide
 - Salix cinerea - Asch-Weide
 - Viburnum opulus - Wasser-Schneeball

LEGENDE

- 530 Wege-/Platzflächen**
- Pflaster aus Beton 20/20/8 cm
- 560 Einbauten in Außenanlagen**
- Bank mit Arm- und Rückenlehne Sitzhöhe 46,8 cm, Gestell Stahl, Leisten Hartholz unbehandelt
- Drehliege (Doppelliege) Breite 120 cm, Gestell Stahl, Leisten Hartholz unbehandelt
- 570 Pflanz- und Saatflächen**
- Baum, Bestand, zu erhalten
- Baum zu pflanzen H, 3xv, StU 20/25
- Strauch zu pflanzen 2xv, 100-125, fStU/1,5 m²
- Ansaat Gebrauchsrasenfläche Oberbodenauftrag 20 cm
- Ansaatfläche wärmeliebender Saum Oberbodenauftrag 20 cm
- Ansaatflächen Ufer-Hochstaudenflur kein Oberbodenauftrag, Saatgut autochthon
- Bestand**
- Gebäude Kleingarten
- Weg wassergebundene Decke
- Landwirtschaftliche Flächen Grünland

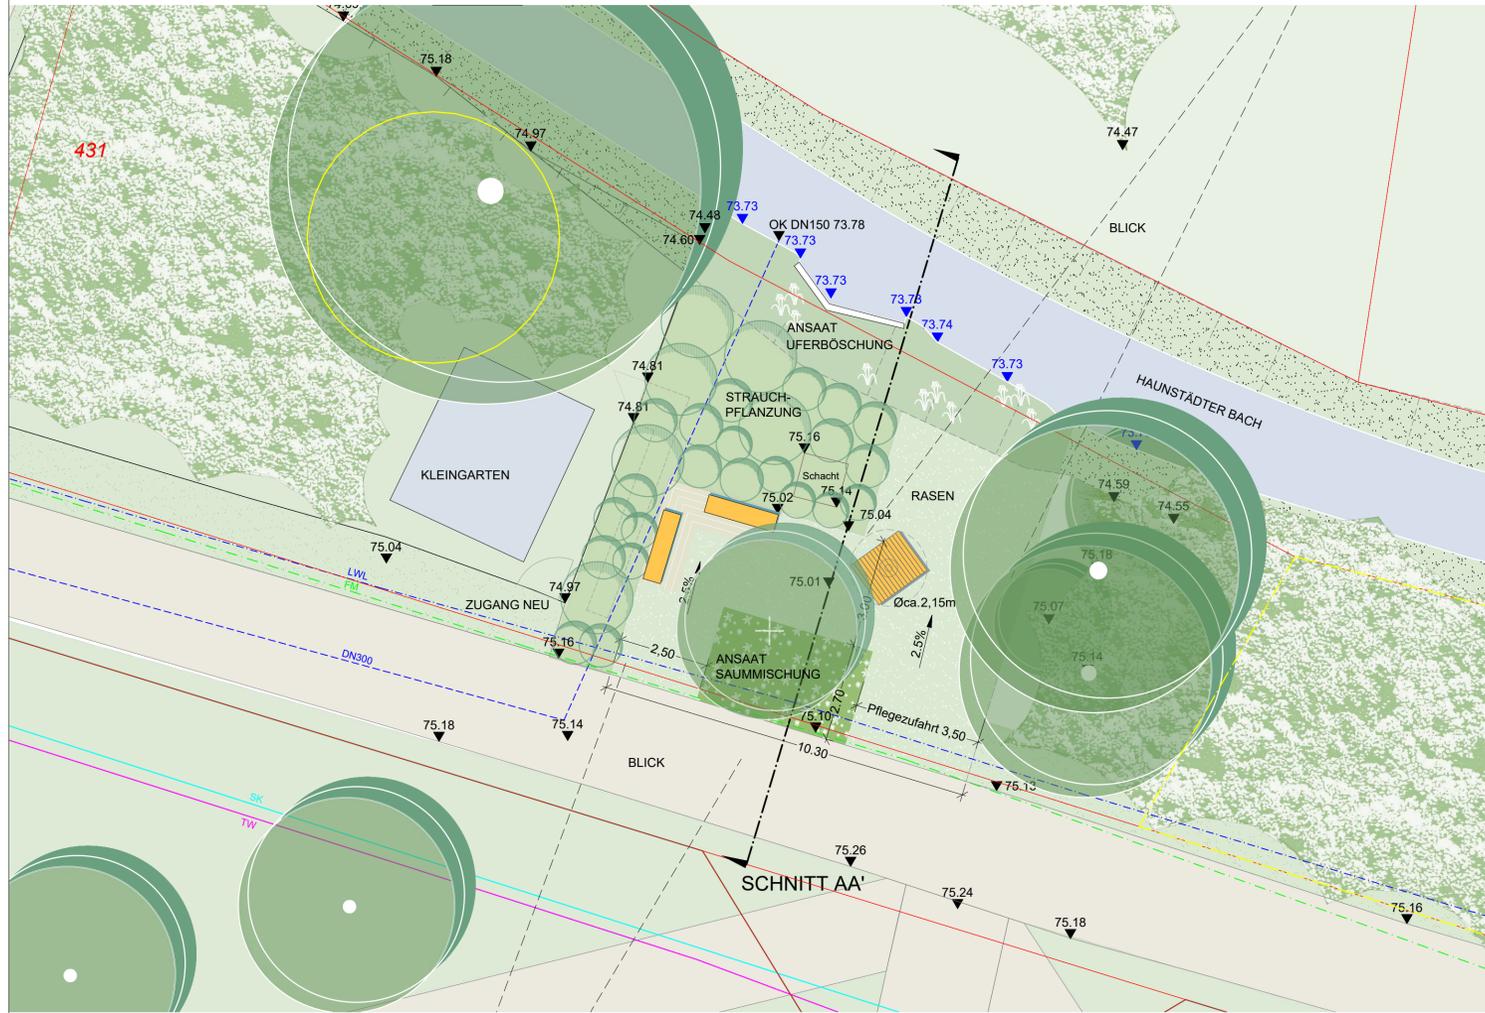

GRUNDRISS AUFENTHALTSBEREICH 1 - M 1:100



LAGEPLAN M 1:5.000

Index:	Art der Änderung:	Datum:	Name:
Bauvorhaben:	Entwicklung 2. Grüning der Stadt Ingolstadt		
Projekt:	Teilprojekt 3: 2.Grüning Nord (Max-Emanuel-Park)		
Planinhalt:	ENTWURF Aufenthaltsbereich 1	Projekt-Nr.:	N2171
		Plan-Nr.:	2.2
		Bearbeiter:	Narr / sh
		Datum:	28.05.2025
Vorhabens-träger:	Stadt Ingolstadt Auf der Höhe 54 85051 Ingolstadt	Maßstab:	1 : 100/50
		Verfasser:	
		Büro Dietmar Narr Landschaftsarchitekt & Stadtplaner Bismarckstraße 9 85417 Marzling Telefon: 09161-9 89 28-0 Telefax: 09161-9 89 28-99 E-Mail: nrt@nrt-la.de Internet: www.nrt-la.de	